


VS-01
Siseviimistlus
Väikeplokk 200 mm
Mineraalvill 200 mm
Krohv koos aluskihtidega

SS-01
Siseviimistlus
Väikeplokk (paksus täpsustada PP staadiumis)
Siseviimistlus

P-01
Põrandakate
Bet.tasanduskiht küttetoruga 100 mm
Kile
EPS Floor soojustusplaat 300 mm
Tihendatud liivalus 430...850 mm
Tihendatud killustikalus >120 mm

KL-01
Katusekate, SBS-rullkate
Kõva kivivillaplaat tuulutussoontega 100mm
Kandetalad 200x50 mm kaldega 1:80, villi kandetalade vahel
Lisakarkass 100x50 mm, villi karkassi vahel
Aurutõke
Aluskarkass 25x50 mm
Kipsplaat 2x12,5 mm
Siseviimistlus

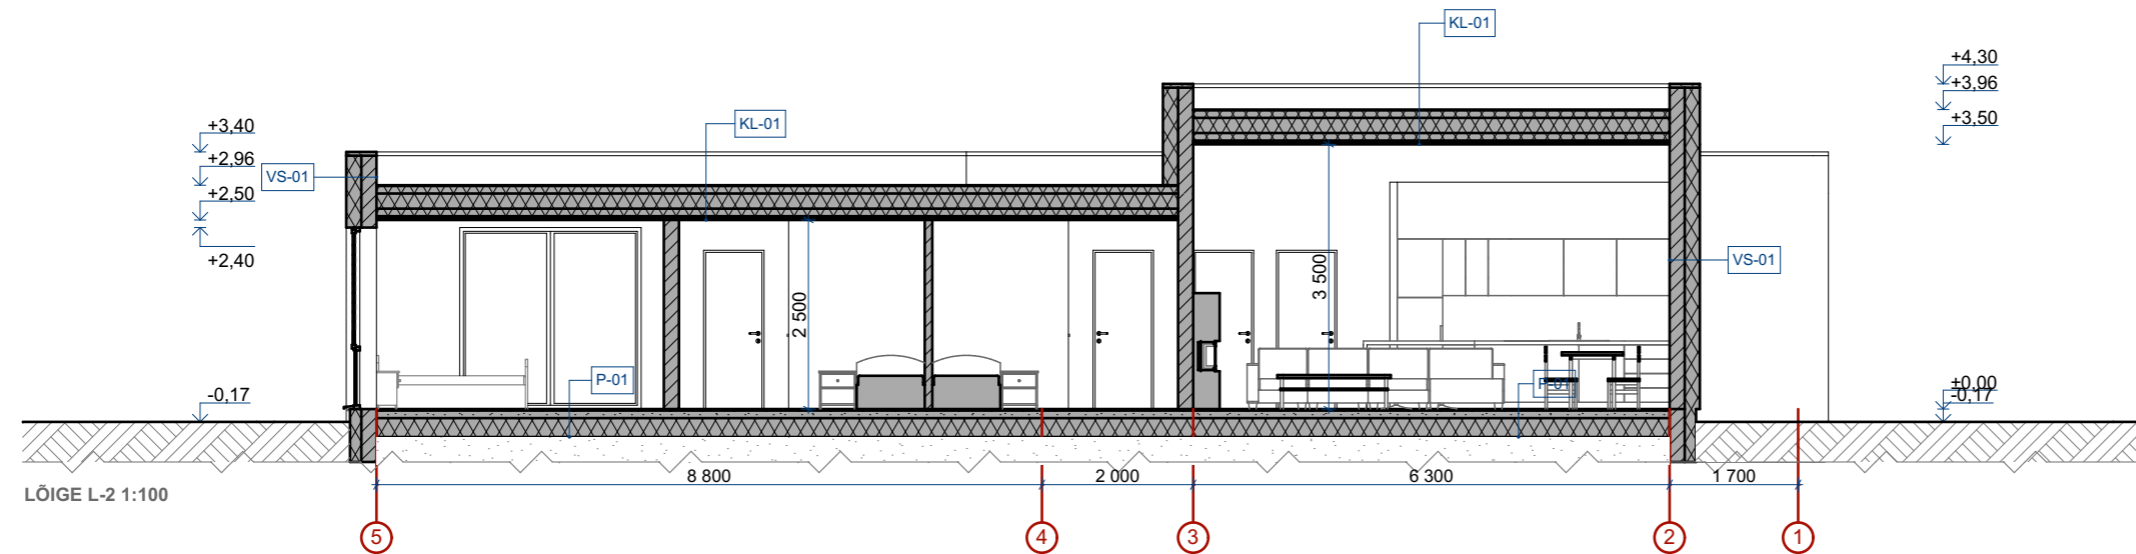

- Märkused:
1. Vundamendi konstruktsioon, taldmiku laius ja paiknemissügavus kuulub lahendamisele EK eriosa mahus PP staadiumis ehitusgeoloogilise uuringu andmete põhjal.
 2. Kõik konstruktiivsed lahendused on põhimõttelised. Konstruktsioonid ja sõlmed kuuluvad dimensioneerimisele EK eriosa mahus PP staadiumis.

STANDUP
architecture design / bureau
IPSTANDUPSTANDUP
architecture architecture ar
eau design / bureau design / b
TANDUPSTANDUP
ecture architecture archite

AB Standup OÜ, Reg. nr.11283768
Tartu mnt 83-408 10115 Tallinn
+372 580 44 719 www.standup.ee

objekt: **Üksikelamu ehitusprojekt**
Reinu tee 114, Leppneeme küla, Viimsi vald, Harjumaa

tellija: Jaan Rothberg, Maris Kuusik

vastutav arhitekt: Tiiu Lepasaar

arhitekt: Liis Sepp

joonis: Lõiked

kuupäev: 27.10.2020
projekti staadium: EP
projekti osa: AR
töö nr: 20013001
mõõtkava: 1:100
leht: AR-6-03