


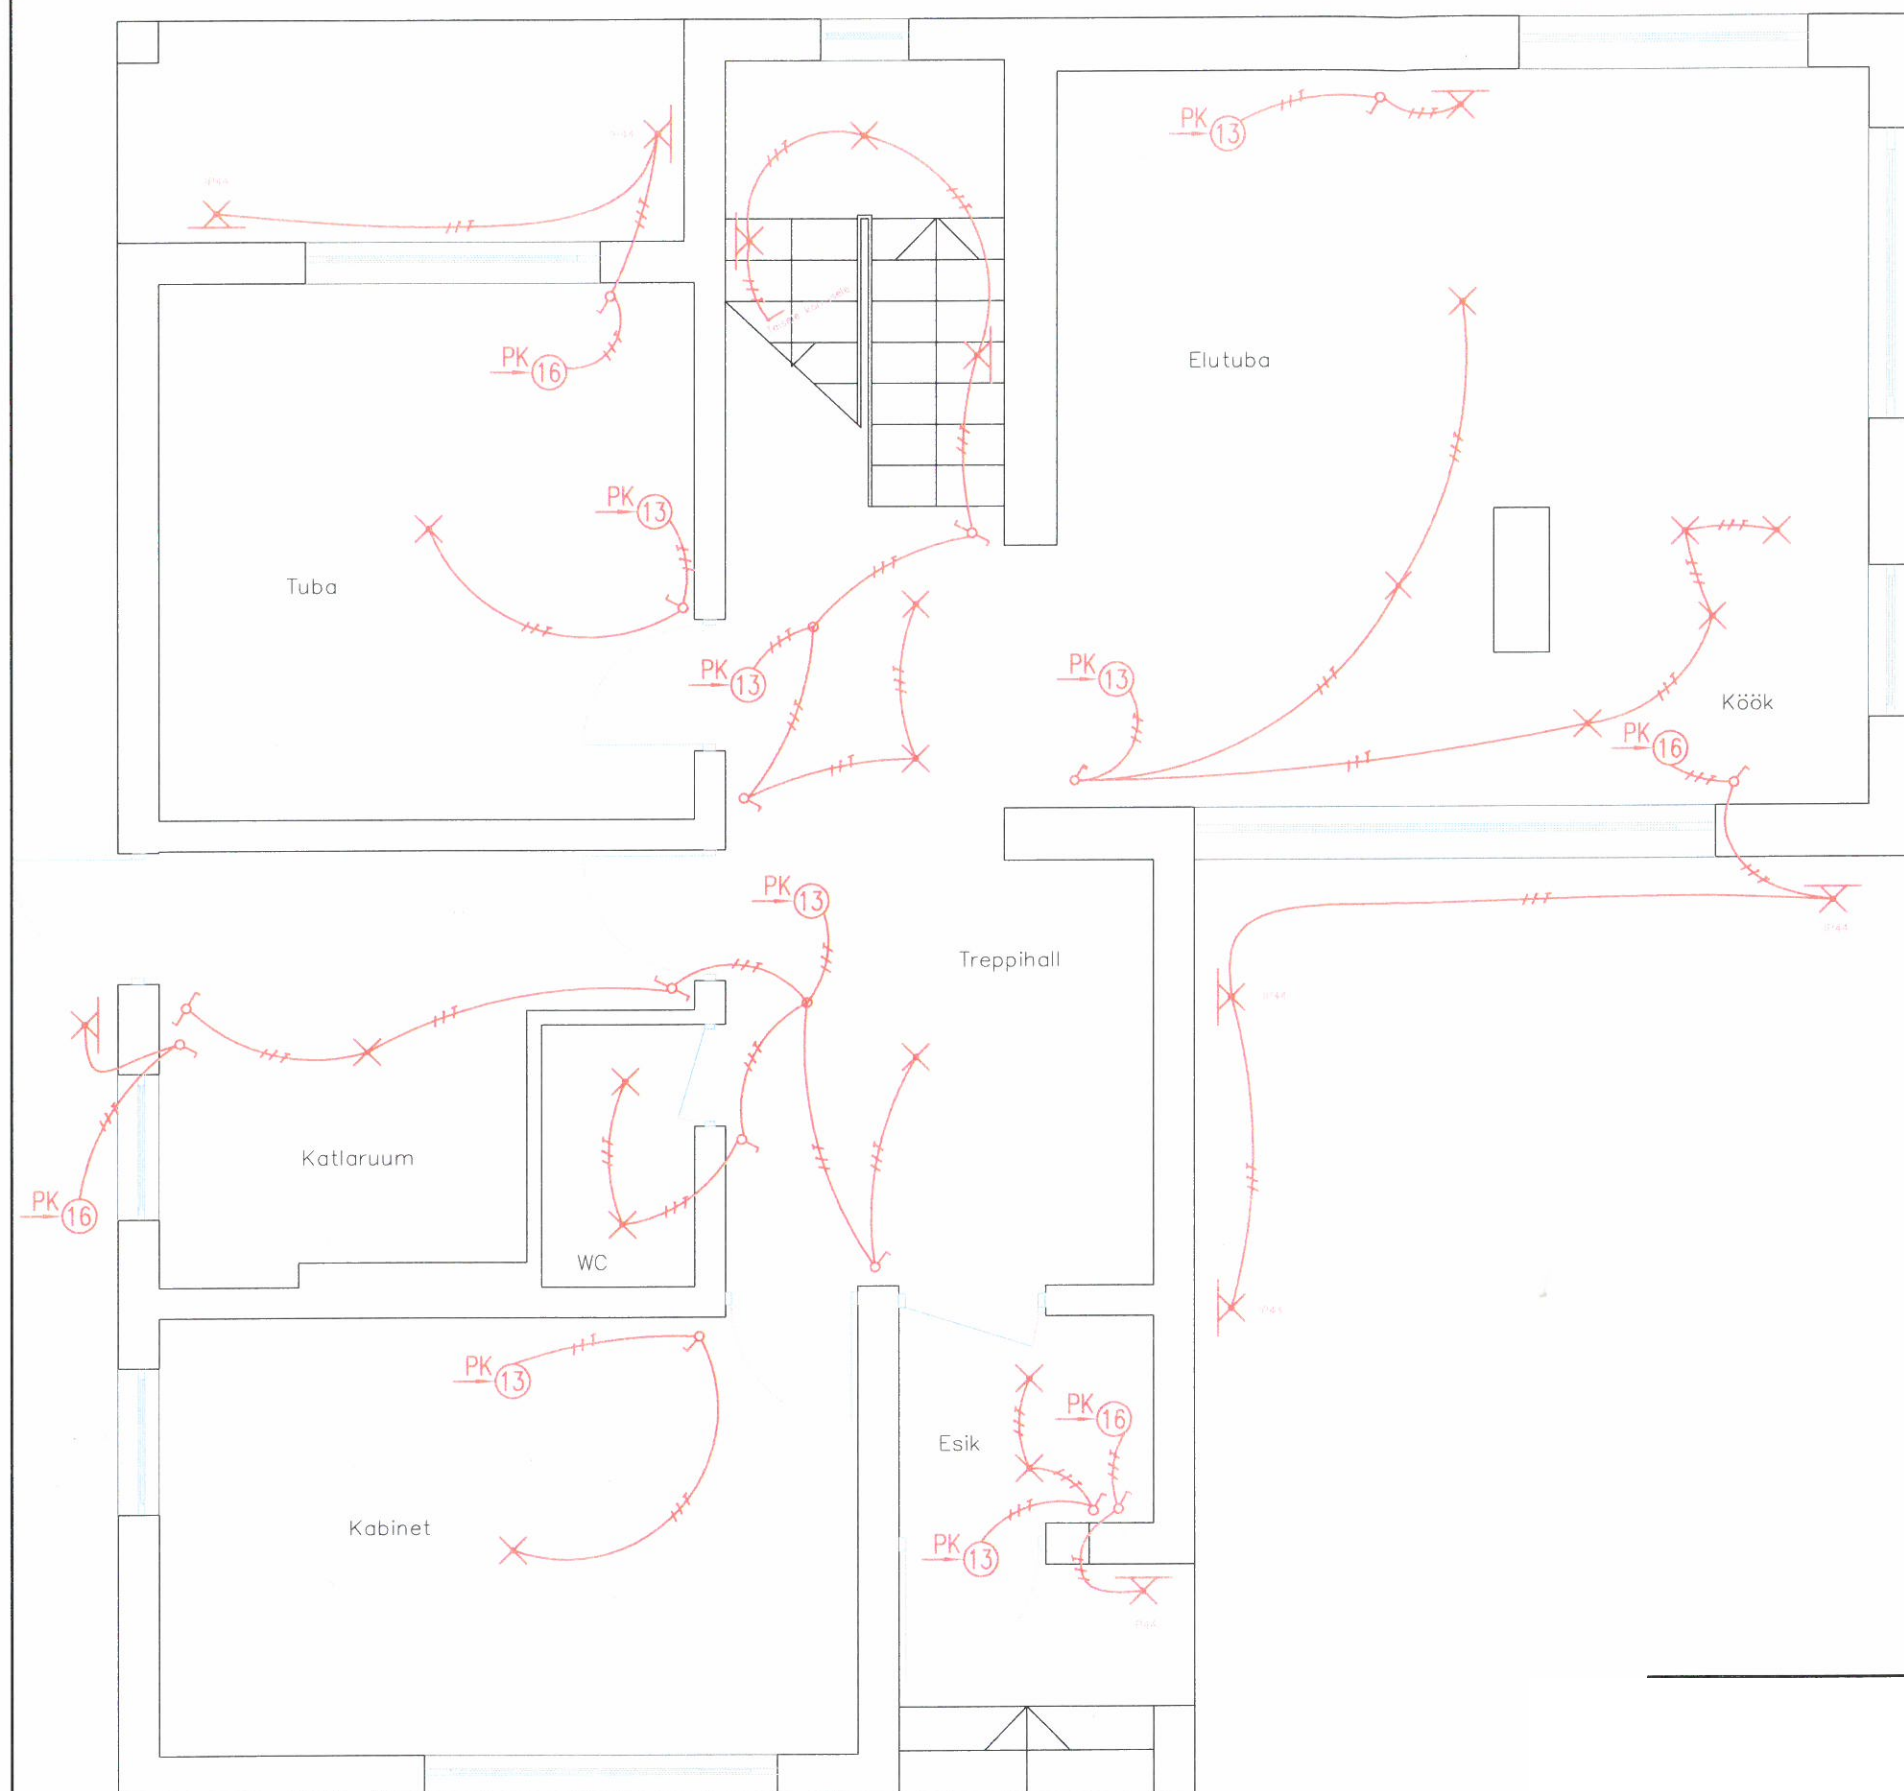

- TINGMÄRGID
- MAAALUNE KAABEL TEEVALGUSTUS
 - LÜLITI, SÜVISPAIGALDUS, IP20
 - VESKELLÜLITI, SÜVISPAIGALDUS, IP20
 - VALGUSTI
 - SEINAVALGUSTI
 - GRUPINUMBER
 - HARUKARP
 - KAHEPOOLUSELINE LÜLITI, SÜVISPAIGALDUS, IP20
 - RISTLÜLITI, SÜVISPAIGALDUS, IP20

MÄRKUSED

1. Seinapunktid varustatakse montaažkarpidega, välja arvatud seinavalgustuspunktid pesu- ja WC-ruumides. Samasse kohta paigaldatavad seinaseadised (lülitid, pistikupesad jms.) monteeritakse ühise katteplaadi alla.
2. Lülite paigalduskõrgus 1,0 m põrandast, välja arvatud joonistel näidatud kohtades.
3. Lae valgustid õenespaneelide pealt tuua ja läbi puurida