


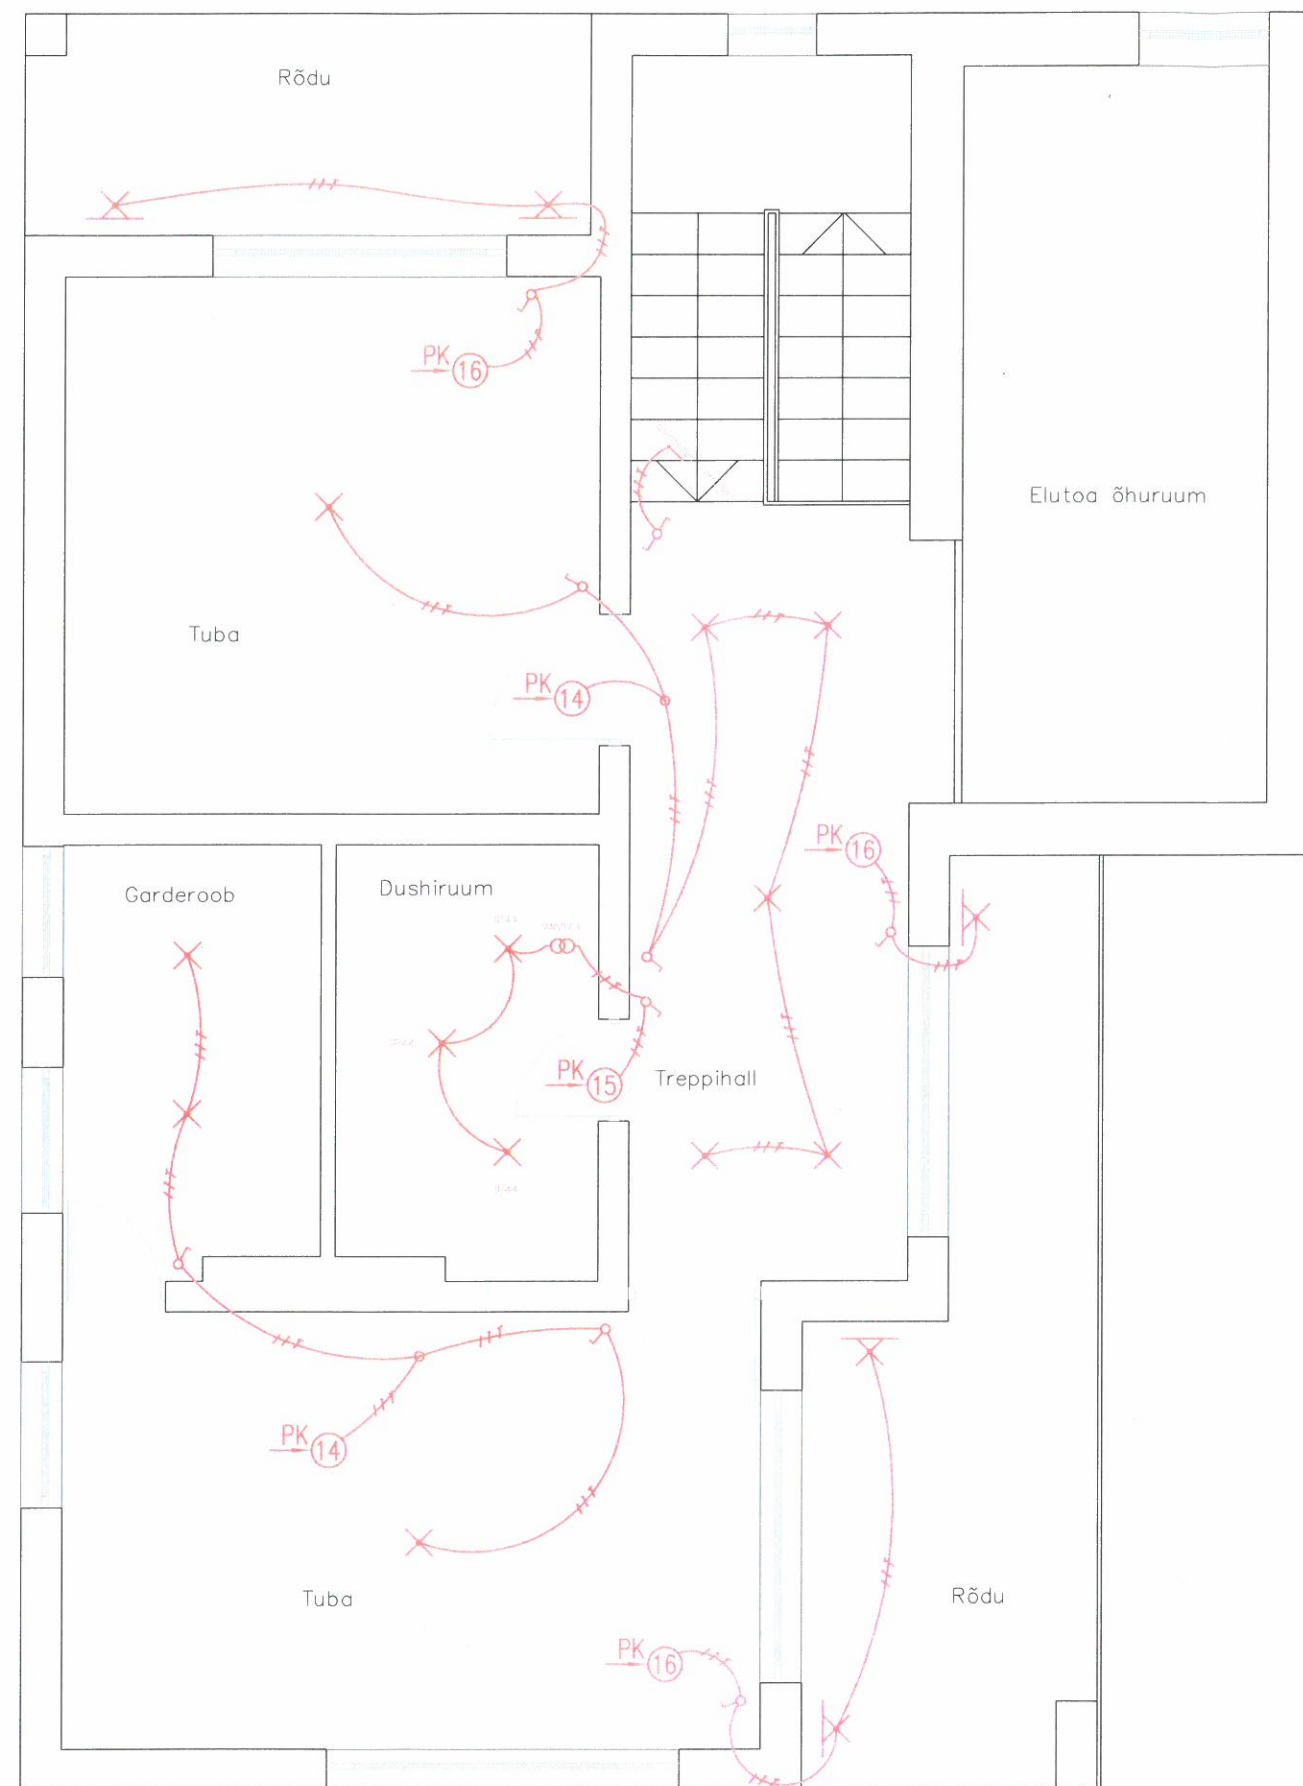

TINGMARGID

- 2x36W LUMINOFOORVALGUSTI, PINDPAIGALDUS
- LÜLITI, SÜVISPAIGALDUS, IP20
- VESKELLÜLITI, SÜVISPAIGALDUS, IP20
- VALGUSTI
- SEINAVALGUSTI
- GRUPINUMBER
- HARUKARP
- KAHEPOOLUSELINE LÜLITI, SÜVISPAIGALDUS, IP20
- RISTLÜLITI, SÜVISPAIGALDUS, IP20

MARKUSED

1. Seinapunktid varustatakse montaažkarpidega, välja arvatud seinavalgustuspunktid pesu- ja WC-ruumides. Samasse kohta paigaldavad seinaseadised (lülitid, pistikupesad jms.) monteeritakse ühise kateplaadi alla.
2. Lülite paigalduskõrgus 1,0 m põrandast, välja arvatud joonistel näidatud kohtades.
3. Lae valgustid õnespaneelide pealt tuua ja läbi puurida