



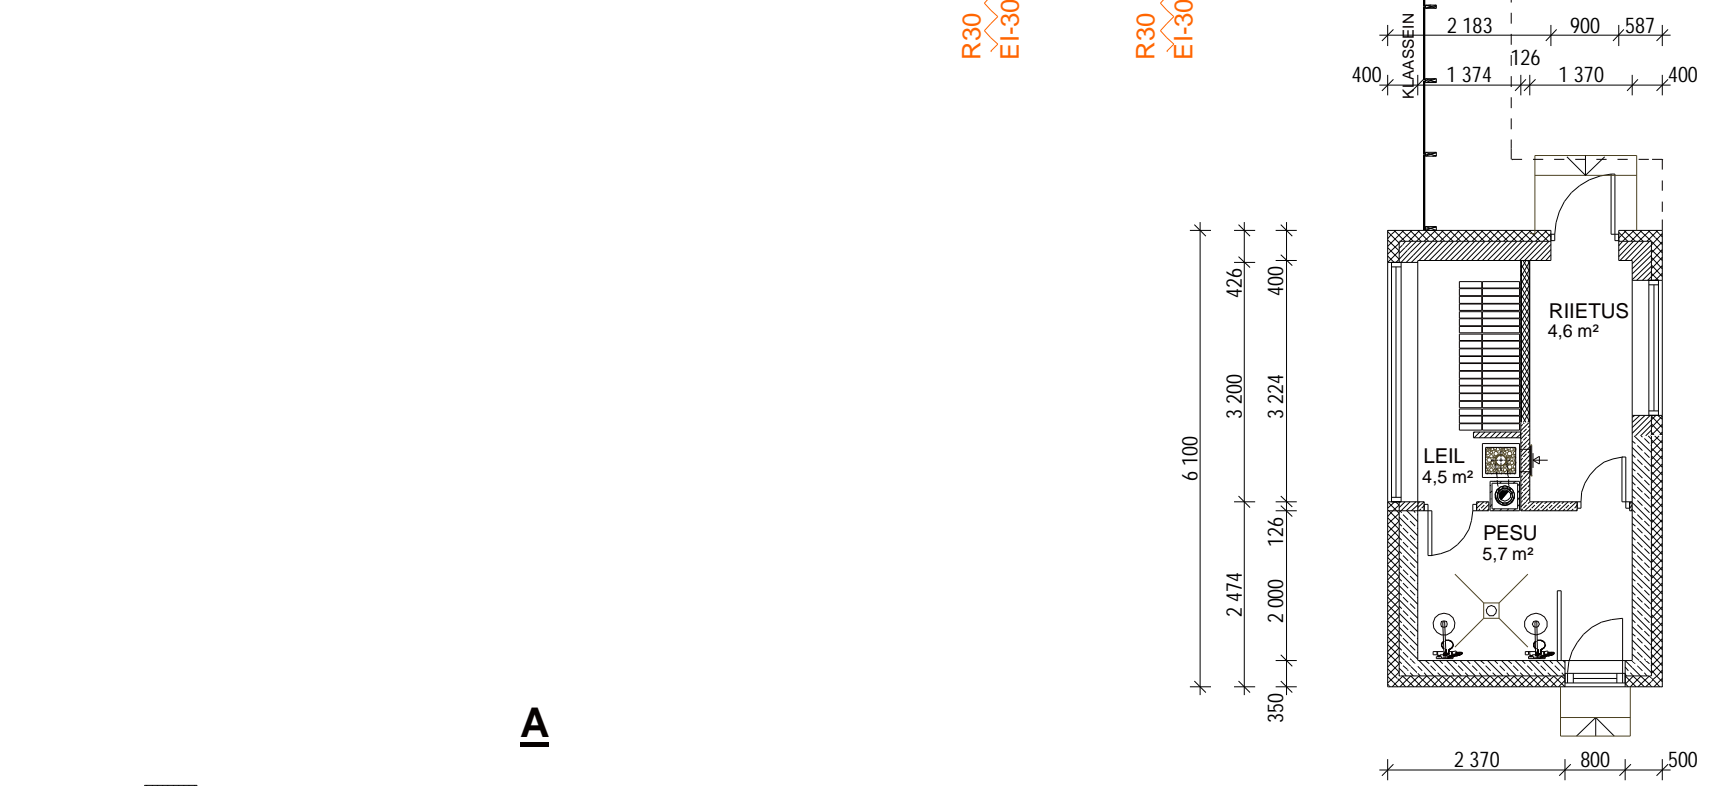

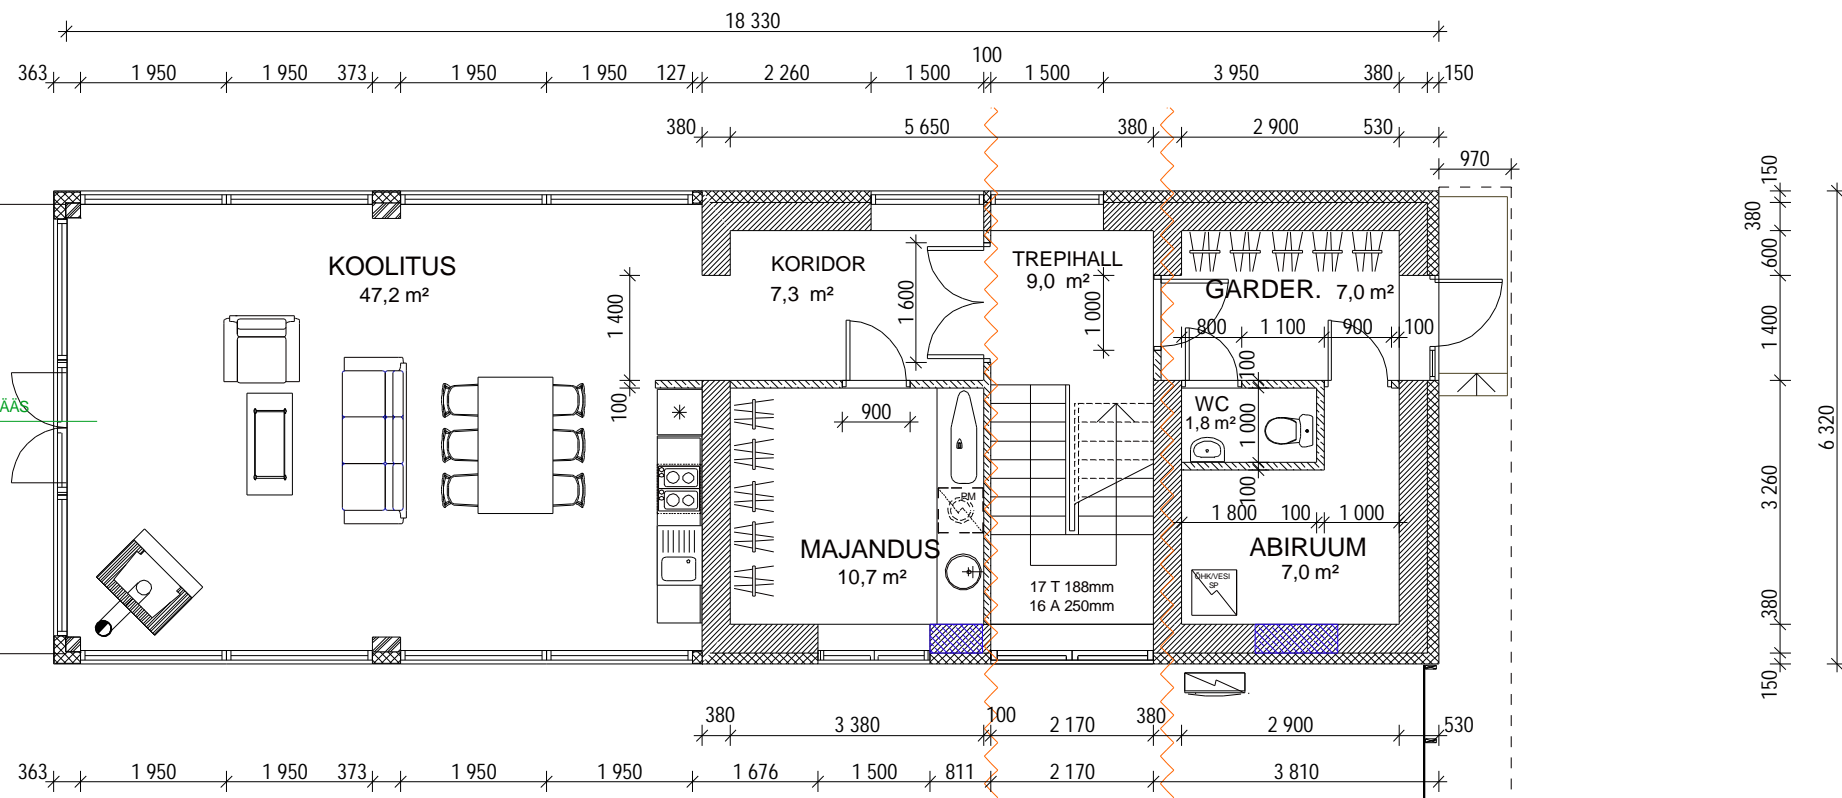




B

C

D



A

-  OL.OLEV SILIKAATKIVIST KONSTRUKTSIOON
-  JUURDEEHITATAV MÜÜRITIS
-  OL.OLEV RAUDBETONIST KONSTRUKTSIOON
-  PLANEERITUD POLÜSTÜREENSOOJUSTUSMATERJAL
-  PLANEERITUD FIBO-VÄIKEPLOKIST KONSTRUKTSIOONID
-  PLANEERITUD PUITKONSTRUKTSIOONID
-  TULETÖKKESEIN EI-30

MÄRKUSED:

- Puit isoleerida betoonpinnast 2x ruberoidiga
 - puitelementide omavahelisel ühendamisel mi. 3naela ühenduse kohta