


B

C

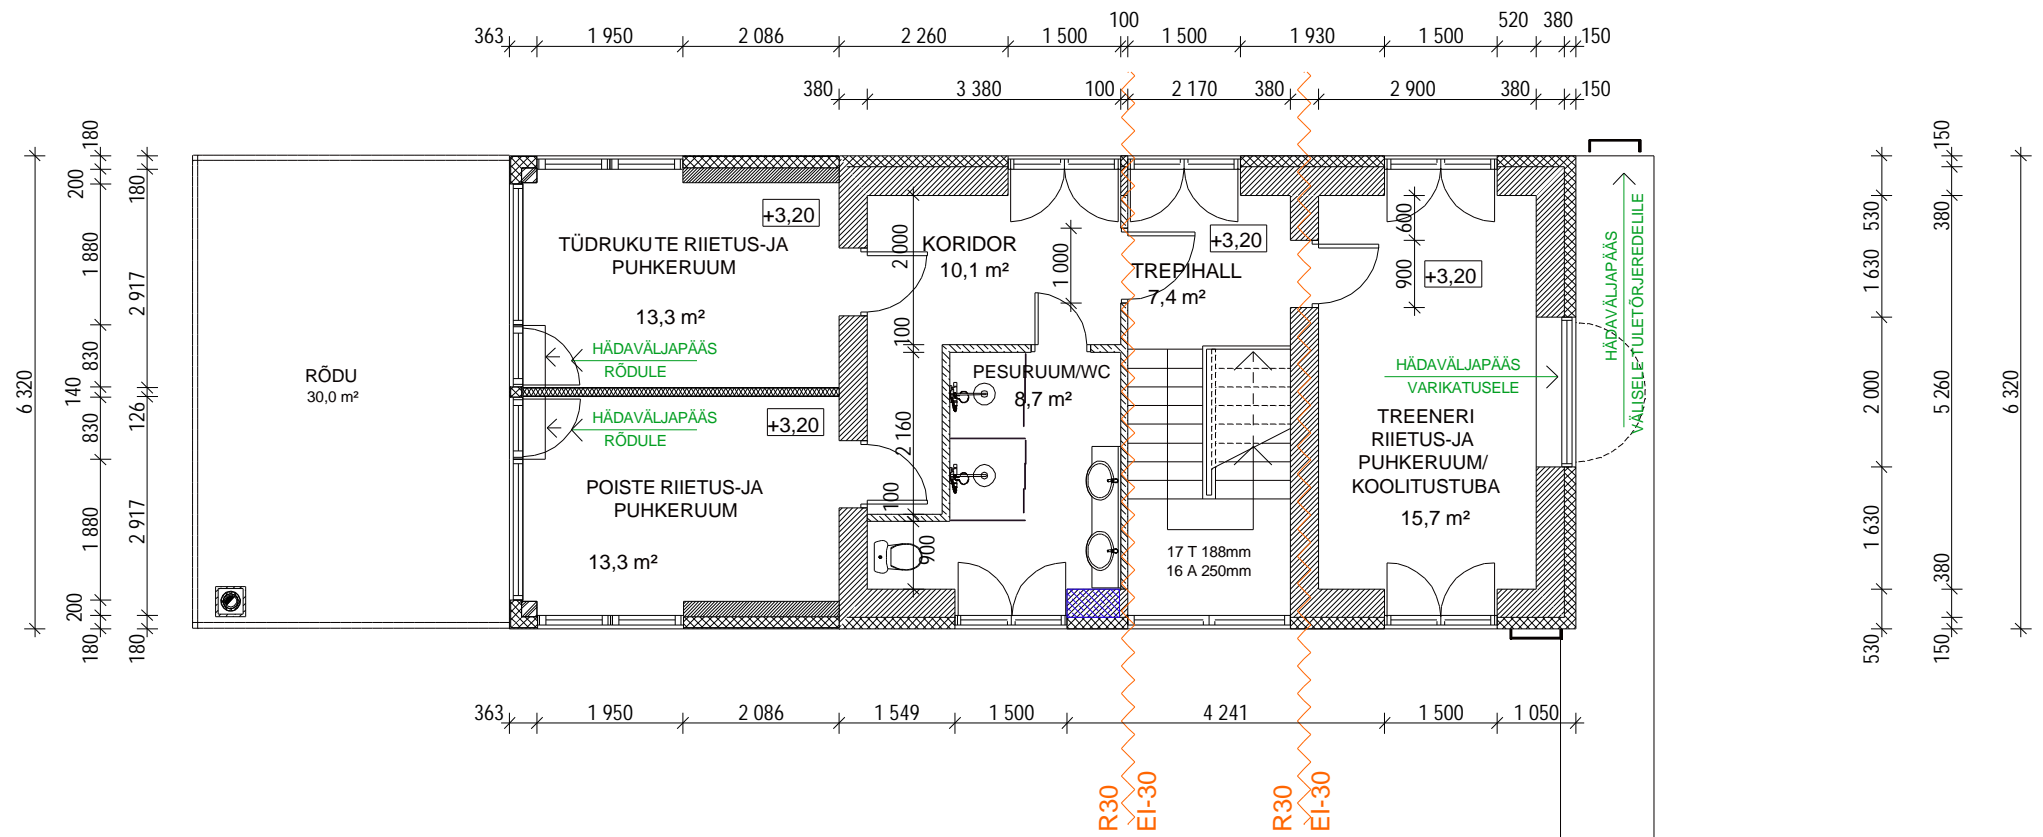





D

A

MÄRKUSED:

- Puit isoleerida betoonpinnast 2x ruberoidiga
- puitelementide omavahelisel ühendamisel mi. 3naela ühenduse kohta

-  OL.OLEV SILIKAATKIVIST KONSTRUKTSIOON
-  JUURDEEHITATAV MÜÜRITIS
-  OL.OLEV RAUDBETOONIST KONSTRUKTSIOON
-  PLANEERITUD POLÜSTÜREENSOOJUSTUSMATERJAL
-  PLANEERITUD FIBO-VÄIKEPLOKIST KONSTRUKTSIOONID
-  PLANEERITUD PUITKONSTRUKTSIOONID
-  TULETÕKKESEIN EI-30