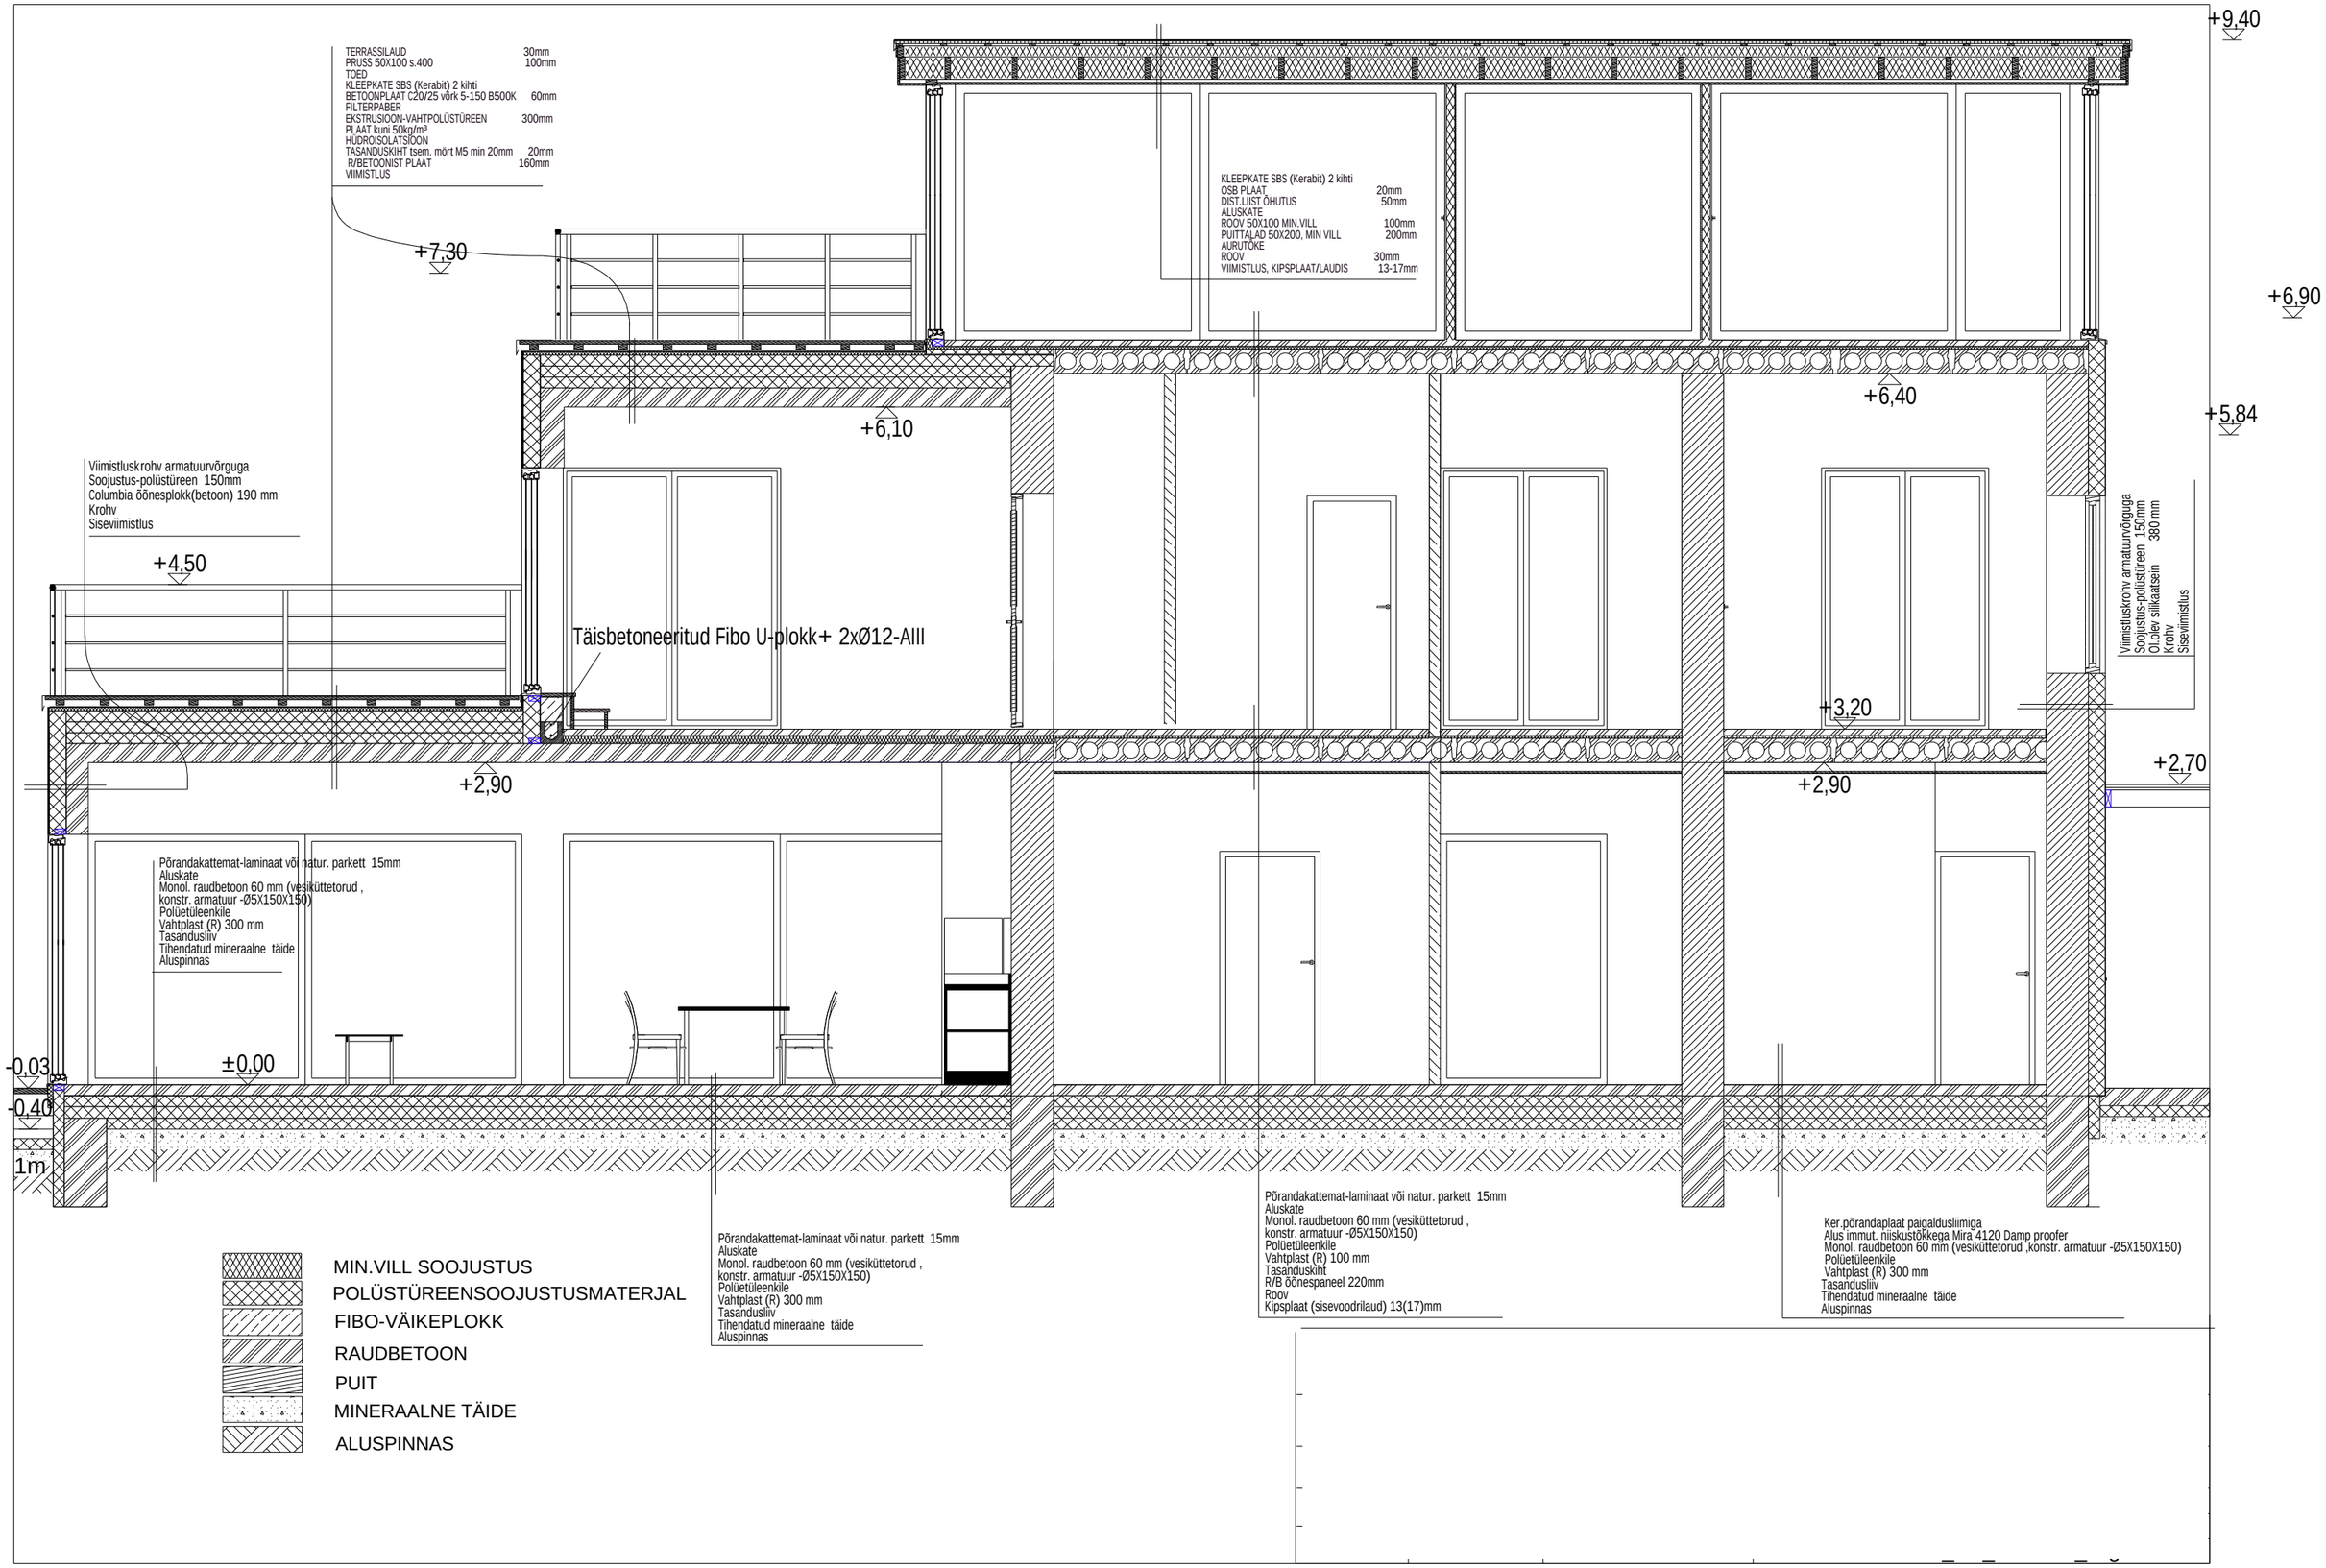
TERRASSILAUD 30mm
PRUSS 50X100 s.400 100mm
TOED
KLEEPKATE SBS (Kerabit) 2 kihti
BETOONPLAAT C20/25 võrk 5-150 B500K 60mm
FILTERPABER
EKSTRUSIOON-VAHTPOLÜSTÜREEN 300mm
PLAAT kuni 50kg/m³
HÜDROISOLATSIOON
TASANDUSKIHT tsem. mört M5 min 20mm 20mm
R/BETOONIST PLAAT 160mm
VIIMISTLUS
+7,30
KLEEPKATE SBS (Kerabit) 2 kihti
OSB PLAAT 20mm
DIST.LIIST ÕHUTUS 50mm
ALUSKATE
ROOV 50X100 MIN.VILL 100mm
PUITTALAD 50X200, MIN VILL 200mm
AURUTÕKE
ROOV 30mm
VIIMISTLUS, KIPSPLAAT/LAUDIS 13-17mm
+9,40
+6,90
+6,10
+6,40
+5,84
Viimistluskrohv armatuurvõrguga
Soojustus-polüstüreen 150mm
Columbia õõnesplokk(betoon) 190 mm
Krohv
Siseviimistlus
+4,50
Täisbetoneeritud Fibo U-plokk+ 2xØ12-AIII
Viimistluskrohv armatuurvõrguga
Soojustus-polüstüreen 150mm
Õl.olev silikaatsein 380 mm
Krohv
Siseviimistlus
+3,20
+2,90
+2,90
+2,70
Põrandakattemat-laminaat või natur. parkett 15mm
Aluskate
Monol. raudbetoon 60 mm (vesiküttetorud ,
konstr. armatuur -Ø5X150X150)
Polüetüleenkile
Vahtplast (R) 300 mm
Tasandusliiv
Tihendatud mineraalne täide
Aluspinnas
±0,00
-0,03
-0,40
1m
Põrandakattemat-laminaat või natur. parkett 15mm
Aluskate
Monol. raudbetoon 60 mm (vesiküttetorud ,
konstr. armatuur -Ø5X150X150)
Polüetüleenkile
Vahtplast (R) 100 mm
Tasanduskiht
R/B õõnespaneel 220mm
Roov
Kipsplaat (sisevoodrilaud) 13(17)mm
Ker.põrandaplaat paigaldusliimiga
Alus immut. niiskustõkkega Mira 4120 Damp proofer
Monol. raudbetoon 60 mm (vesiküttetorud ,konstr. armatuur -Ø5X150X150)
Polüetüleenkile
Vahtplast (R) 300 mm
Tasandusliiv
Tihendatud mineraalne täide
Aluspinnas
MIN.VILL SOOJUSTUS
POLÜSTÜREENSOOJUSTUSMATERJAL
FIBO-VÄIKEPLOKK
RAUDBETOON
PUIT
MINERAALNE TÄIDE
ALUSPINNAS