

KATUS/LAGI

KL1

- SBS rullmaterjal;
- Puitlaastplaat 18 mm;
- Roov 22x100 mm;
- Tuulutusliist 22x50;
- Hingav aluskate/tuuletõke;
- Fermid 340 mm;
- Puistevill 400 mm, $\lambda=0,041$ W/(mK);
- Aurutõkkemembraan;
- Roov 28x70 mm;
- 2x kipsplaat 13 mm.

VÄLISSEINAD

VS1

- Siseviimistlus;
- Kergplokk Bauroc CLASSIC 200 mm;
- PIR soojustusplaat 150 mm;
- Krohvisüsteem.

VS2

- Siseviimistlus;
- Kergplokk Bauroc CLASSIC 200 mm;
- PIR soojustusplaat 150 mm;
- Vertikaalne roov 28x45 mm;
- Horisontaalne roov 28x70 mm;
- Vertikaalne puitaudis.

SISESEINAD

SS1

- Siseviimistlus;
- 2x kipsplaat 13 mm (märgades ruumides niiskuskindlam kipsplaat);
- Metallkarkass 95 mm, Mineraalvill 100 mm;
- 2x kipsplaat 13 mm (märgades ruumides niiskuskindlam kipsplaat);
- Siseviimistlus.

SS2

- Siseviimistlus;
- Kergplokk 200 mm;
- Siseviimistlus.


VAHESEIN

SS3


- Siseviimistlus;
- Kergplokk Bauroc CLASSIC 200 mm;
- Jäik soojustusplaat/tuuletõkkevill 30 mm;
- Õhkvähe 20 mm;
- Kergplokk Bauroc CLASSIC 200 mm;
- Siseviimistlus.

PÖRAND

- Põrandakate;
- Raudbetoonplaat kütetorudega 100 mm;
- Ehituskile;
- EPS100 2x100 mm;
- Tihendatud liiv või killustik;
- Geotekstiil;
- Aluspinnas.

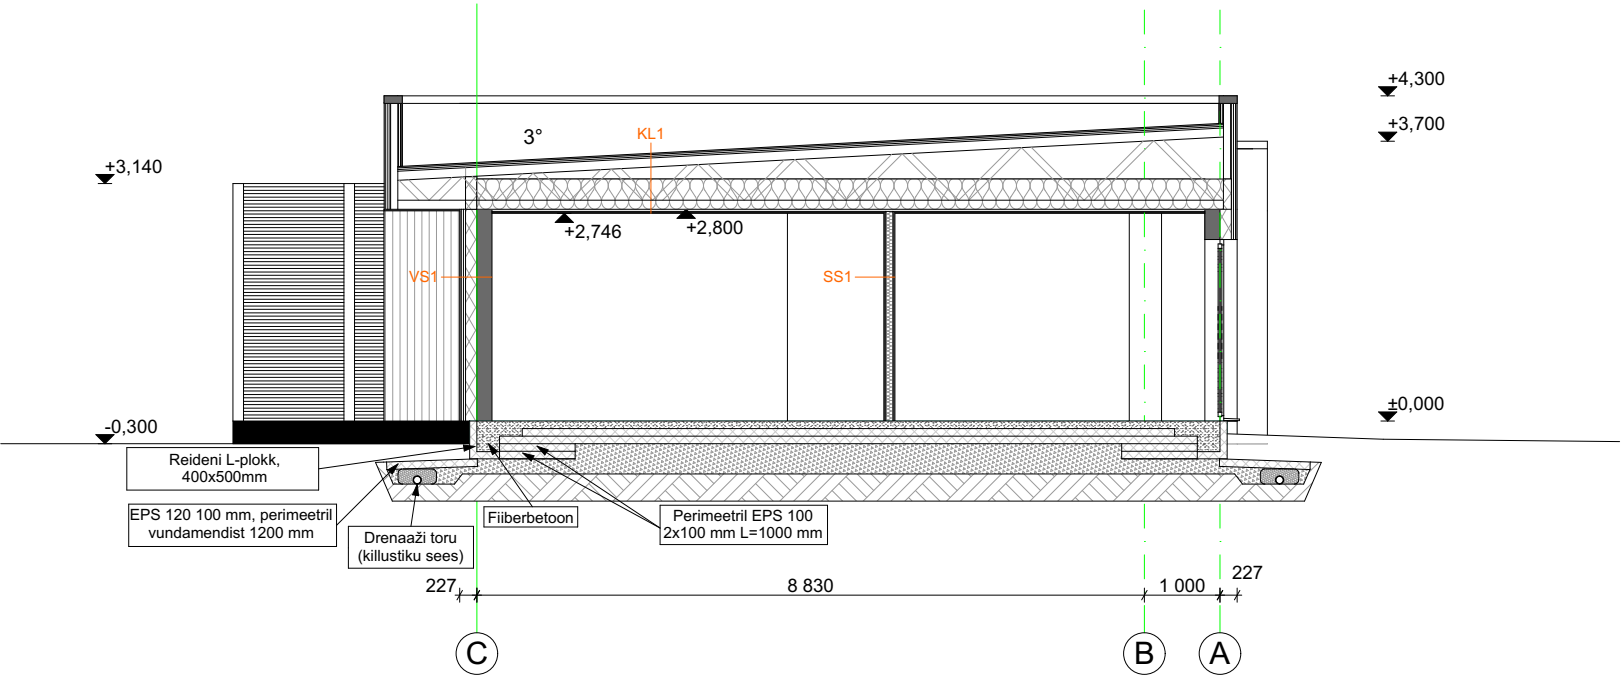

LÕIGE L1

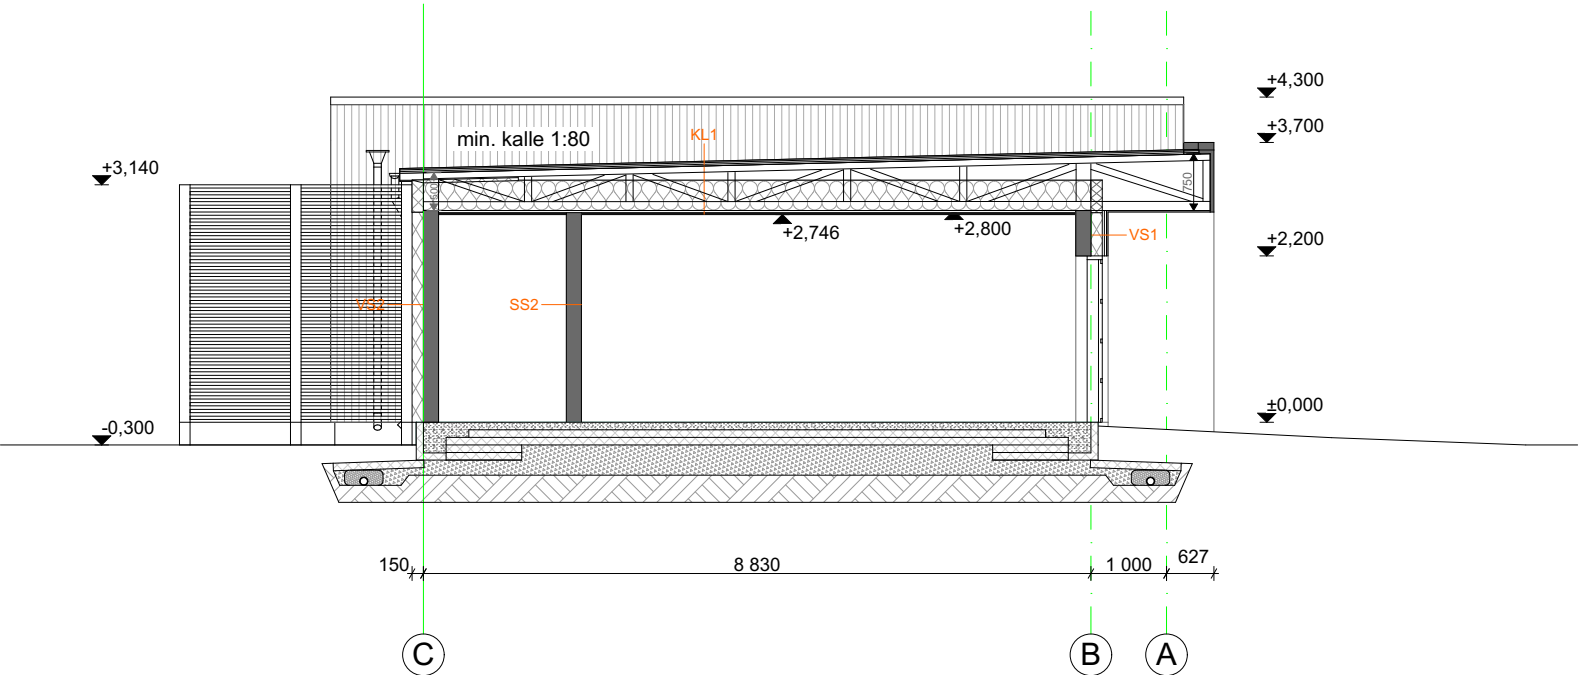

LÕIGE L2