


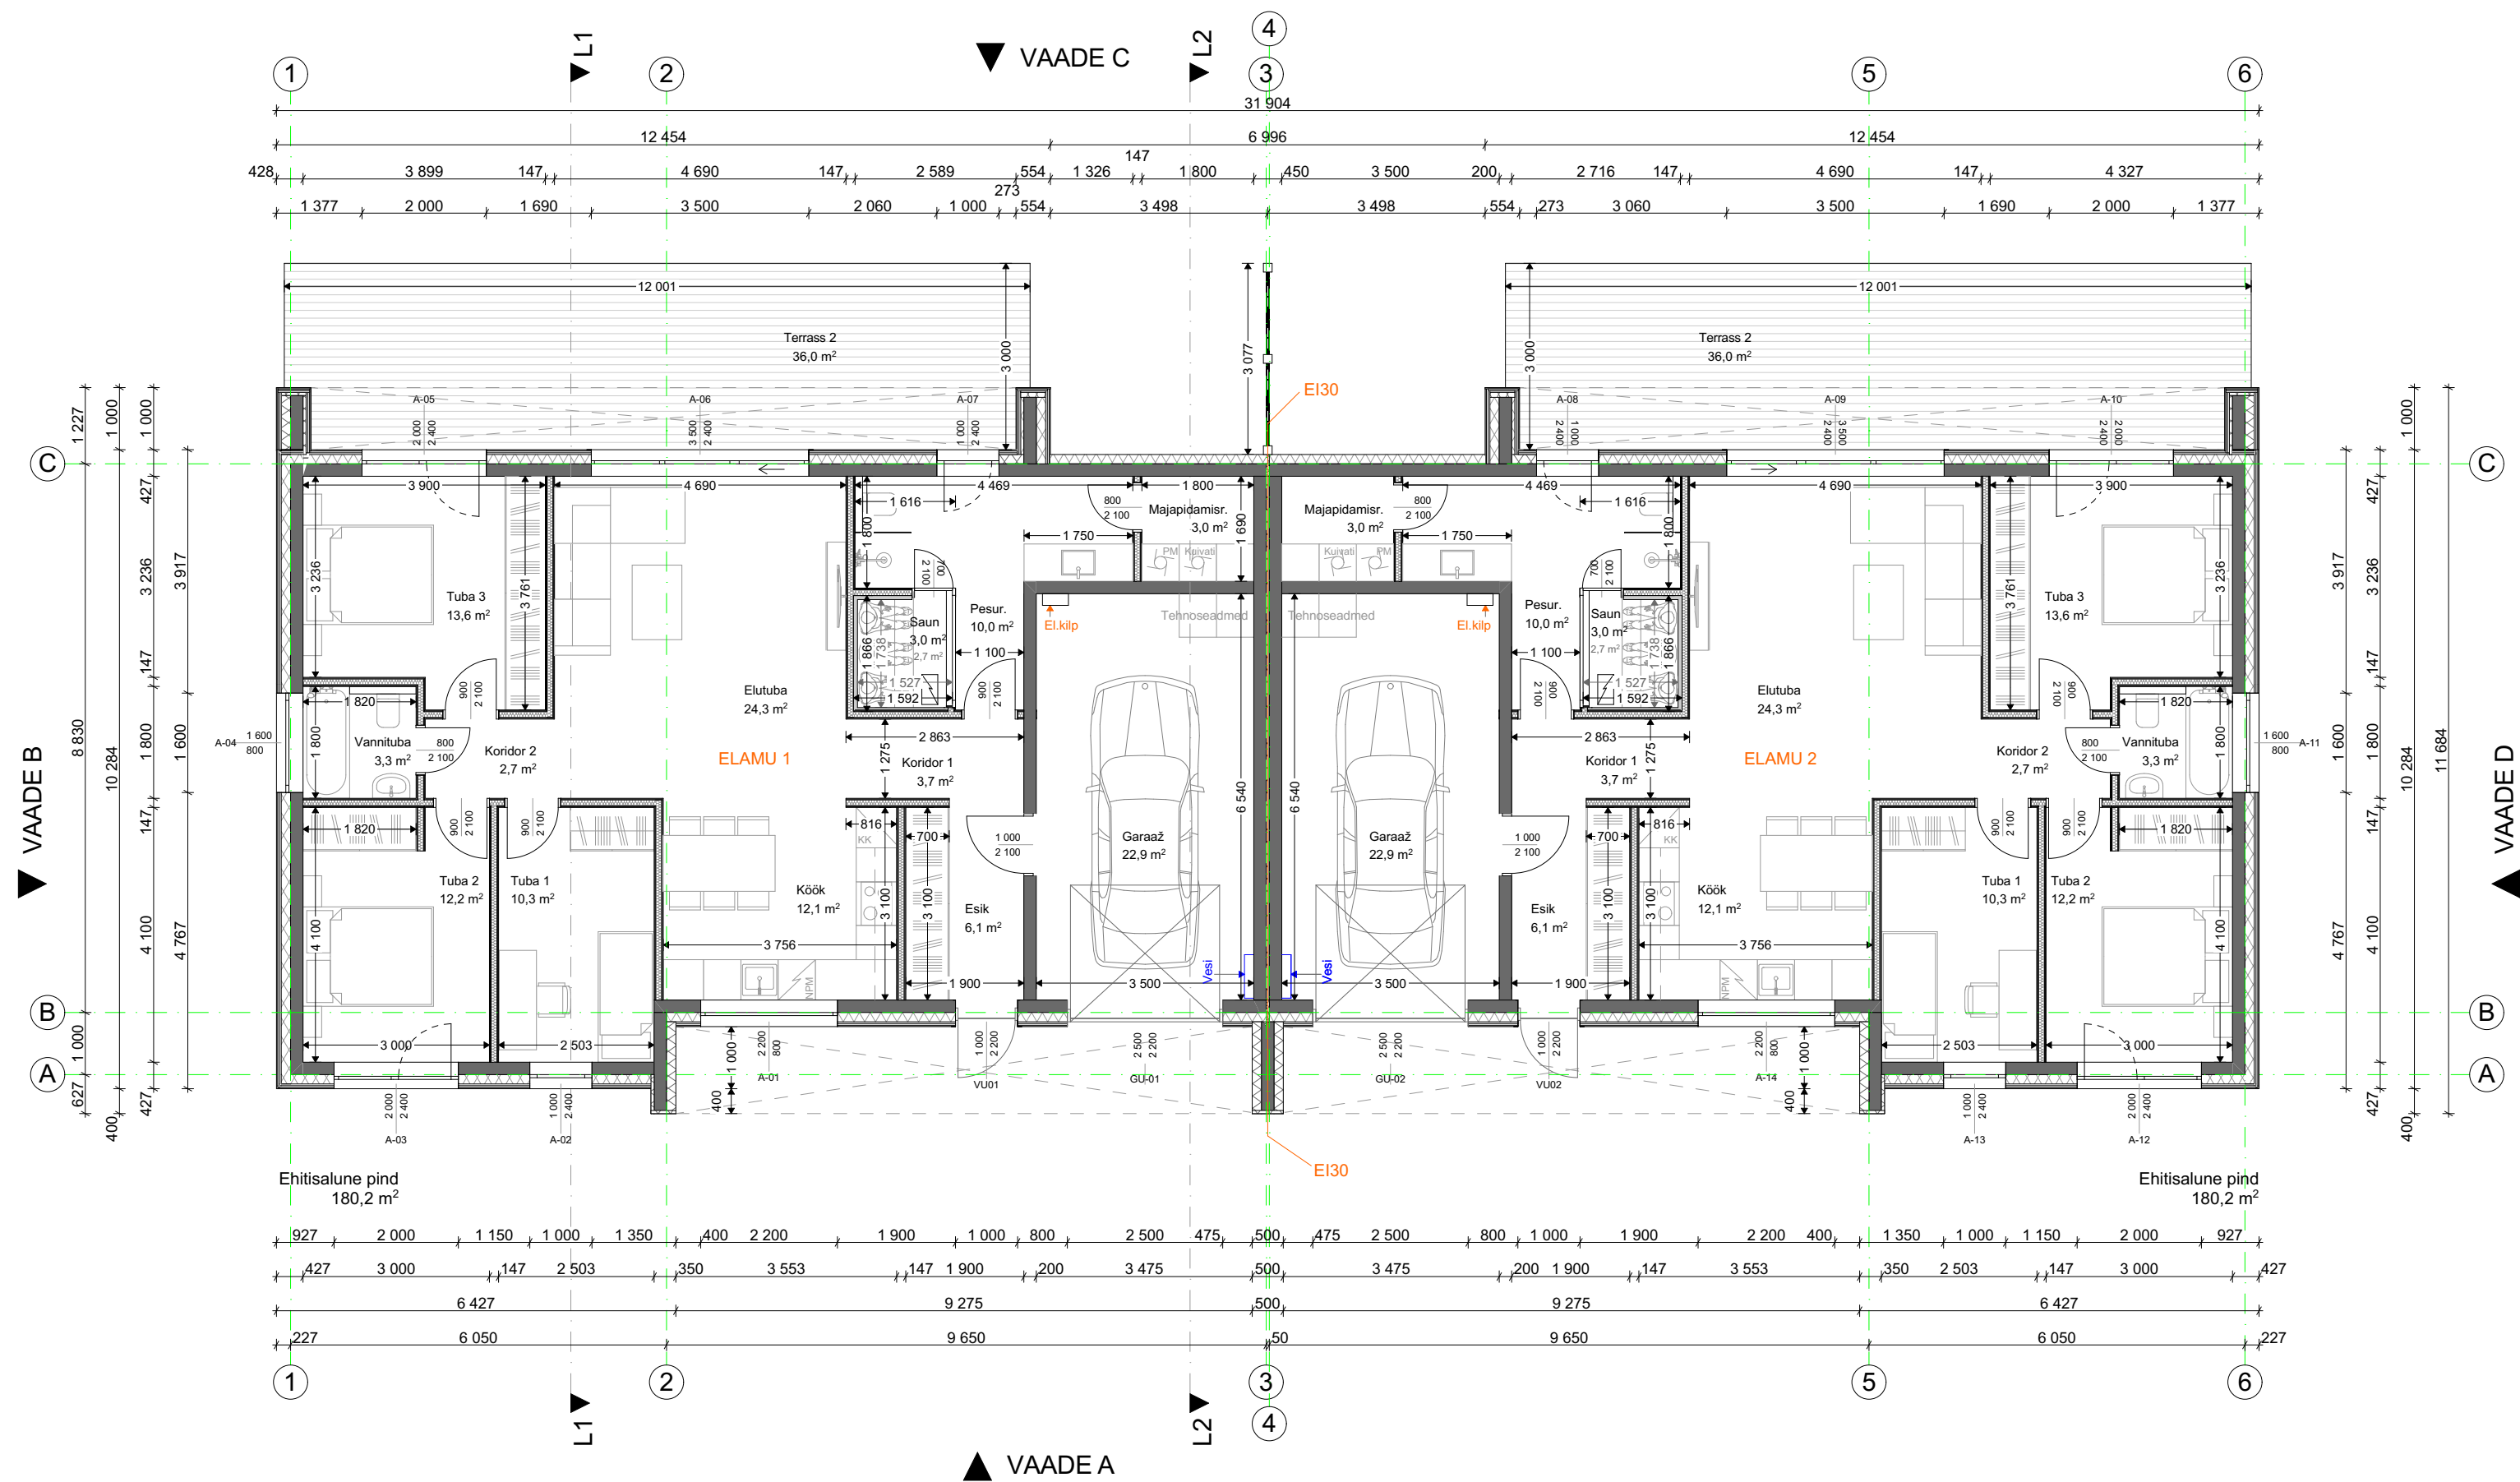

VÄLISSEINAD

VS1

- Siseviimistlus;
- Kergplokk Bauroc CLASSIC 200 mm;
- PIR soojustusplaat 150 mm;
- Krohvisüsteem.

VS2

- Siseviimistlus;
- Kergplokk Bauroc CLASSIC 200 mm;
- PIR soojustusplaat 150 mm;
- Vertikaalne roov 28x45 mm;
- Horisontaalne roov 28x70 mm;
- Vertikaalne puitaudis.

VAHESEIN

SS3

- Siseviimistlus;
- Kergplokk Bauroc CLASSIC 200 mm;
- Jäik soojustusplaat/tuletõkkevill 30 mm;
- Õhkvahet 20 mm;
- Kergplokk Bauroc CLASSIC 200 mm;
- Siseviimistlus.

SISESEINAD

SS1

- Siseviimistlus;
- 2x kipsplaat 13 mm (märgades ruumides niiskuskindlam kipsplaat);
- Metallkarkass 95 mm, Mineraalvill 100 mm;
- 2x kipsplaat 13 mm (märgades ruumides niiskuskindlam kipsplaat);
- Siseviimistlus.

SS2

- Siseviimistlus;
- Kergplokk 200 mm;
- Siseviimistlus.