


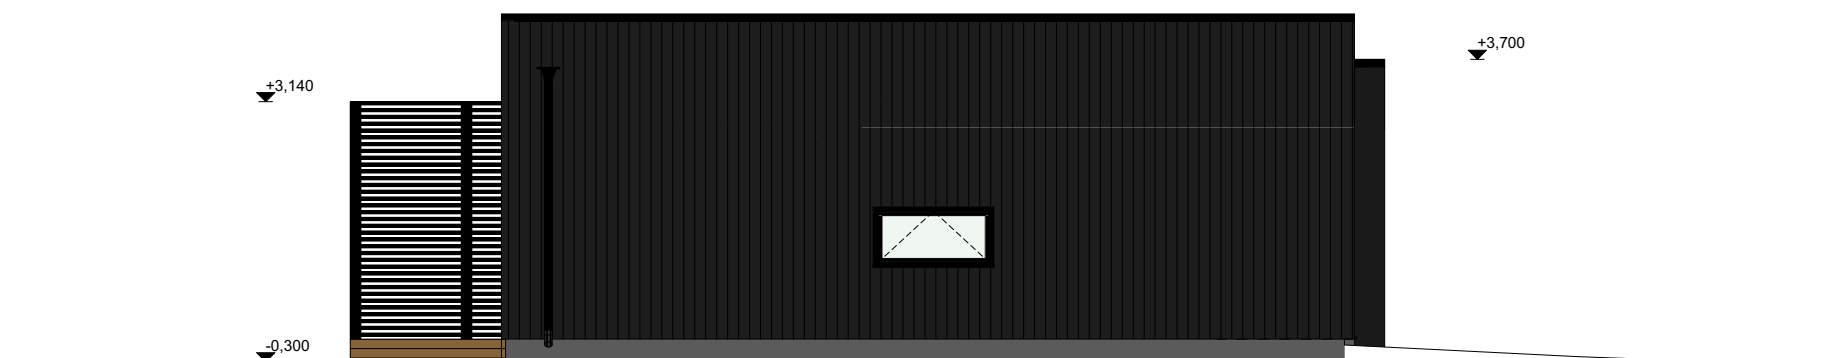

VADE A



VADE B

### Välisviimistlus:

- Katusekate - SBS rullmaterjal, must
- Fassaadilaudis (UYV vertikaalne 21x145/95 mm) - must
- Fassaadilaudis (termopuit, profile: C4J 42x42 mm) - pruun
- Fassaadikrohv - must
- Postid, sõrestik - must
- Aknaliistud - must laudis/ pruun termopuit
- Ukseliistud - must
- Aknad - (PVC, kirkas klaas) väljast must
- Välisuks - must
- Garaažiuks - must
- Vihmaveesüsteem - must