



EHITUSPROJEKTIGA PROJEKTEERITUD TEHNILISTE NAIATAJATE JA DP MÄÄRATUD ARHITEKTUURSETE NÕUETE VÕRDLUSTABEL

Nimetus	DP määratud	Projekteeritav	
<b>KRUNTIDE EHITUSÕIGUS JA PIIRANGUD</b>			
1	Krundi planeeritud suurus	1523m <sup>2</sup>	1523m <sup>2</sup>
2	Hoonete suurim ehitusealune pind	240m <sup>2</sup>	239,2m <sup>2</sup>
3	Hoonete suurim lubatud korruselisus/korgus	2/9,0	2/8,8
4	Hoonete suurim lubatud arv krundil	2	2
5	Maa sihtotstarve detailplaneeringu liikide kaupa	EP 100%	EP 100%
6	Maa sihtotstarve katastriüksuse liikide kaupa	E 100%	E 100%
7	Min.tulepusivus klass	TP3	TP3
8	Piirangud, servituudi vajadused (sv)	-	-
9	Parkimiskohade arv	2	3
10	Piirdeaedade maksimaalne kõrgus	1,5m	1,5m
<b>ARHITEKTUURSED TINGIMUSED</b>			
<b>PROJEKTEERITAV ÜKSIKELAMU</b>			
1	KORRUSE ARV	2	2
2	EHITISEALUNE PIND, m <sup>2</sup>	-	189,2m <sup>2</sup>
3	SULETUD PIND, m <sup>2</sup>	-	232,5m <sup>2</sup>
4	ELURUUMIPIND, m <sup>2</sup>	-	208,6m <sup>2</sup>
5	TEHNOPIND, m <sup>2</sup>	-	-
6	ÜLDKASUTATAV PIND, m <sup>2</sup>	-	23,9m <sup>2</sup>
7	KÕETAV PIND, m <sup>2</sup>	-	232,5m <sup>2</sup>
8	HOONE KÕRGUS, m	9,0m	8,8m
9	HOONE PIKKUS, m	-	17,5m
10	HOONE LAIUS, m	-	13,6m
11	ABSOLUUTNE NUUL, m	-	35,85m
12	ABSOLUUTNE KÕRGUS, m	-	44,2m
13	HOONE MAHT, m <sup>3</sup>	-	840m <sup>3</sup>
14	TUBADE ARV	-	6
15	KATUSE KALLE, °	15-45	20
16	TULEPÜSIVUSKLASS	TP 3	TP 3
17	ABIHOONE EHITISEALUNE PIND, m <sup>2</sup>	-	50,0m <sup>2</sup>

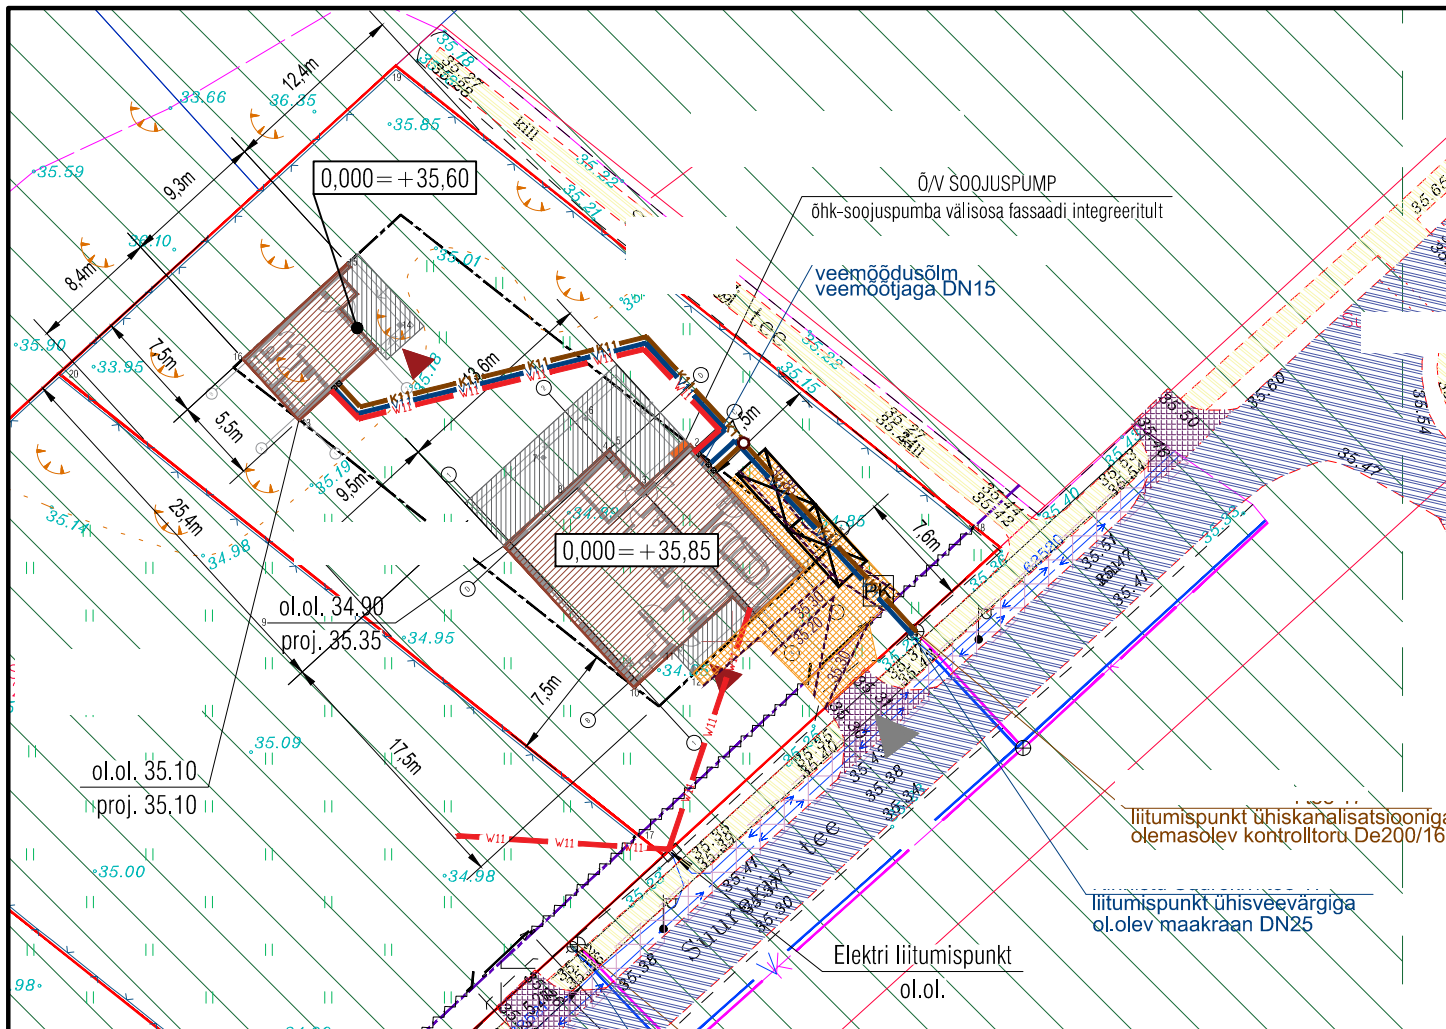

KOORDINAADID L-EST KOORDINAATSÜSTEEMIS		KOORDINAADID L-EST KOORDINAATSÜSTEEMIS			
m	x	y	m	x	y
HOONE			ABIHOONE		
1					
2					
3					
4					
5					
6					
7					
8					
9					
10					
11					
12					

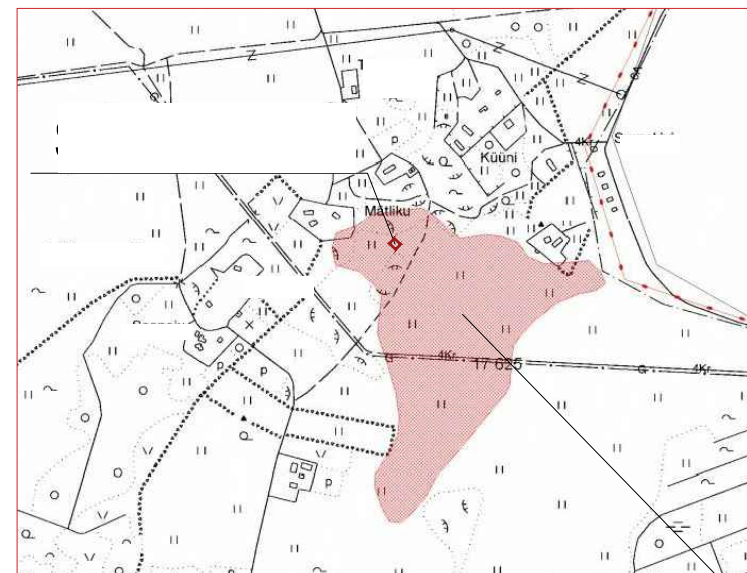

TEHNOVÕRGUD

- V — Olemasolev veetorustik
- K — Olemasolev kanalisatsioon
- ← — Olemasolev MP kaabel
- VII - VII - VII — Proj. MP kaabelliin

VK-PROJEKTI TINGMÄRGID:

- KII — KII — Projekteeritud kanalisatsioonitoru (kinnistu kanalisatsioonitoru)
- VII — VII — Projekteeritud veetoru (kinnistu veevärgi toru)

- Ol.ol. Sõidutee asfaltbetoonkate
- Ol.ol. Kõnnitee asfaltbetoonkate
- Ol.ol. Mahasõitide asfaltbetoonkate

Tingmärgi nimetus	Tingmärk
Kinnistu piir ol.ol.	
Hoonestusala piir	
Tee kaitsevöönd piir	
Proj. hoone	
Proj. terrass/välitrepp/varikatus	
Juurdepääs krundile	
Sissepääs hoonesse	
Proj. betoonkivi sillutis	
Proj. puitaed ja värav, H=1.5m	
Proj. võrkaed, H=1.5m	
Proj. parkimiskoht 2.5x5 m	
Proj. prügikonteineri asukoht	
Elektripaigaldise kaitsevöönd	
Muistsed põllud (17625) mälestise alaga	
Proj. kõvatendiga ala vertikaalplaneerimise	<u>19.25</u>