


LÕIGE 1-1

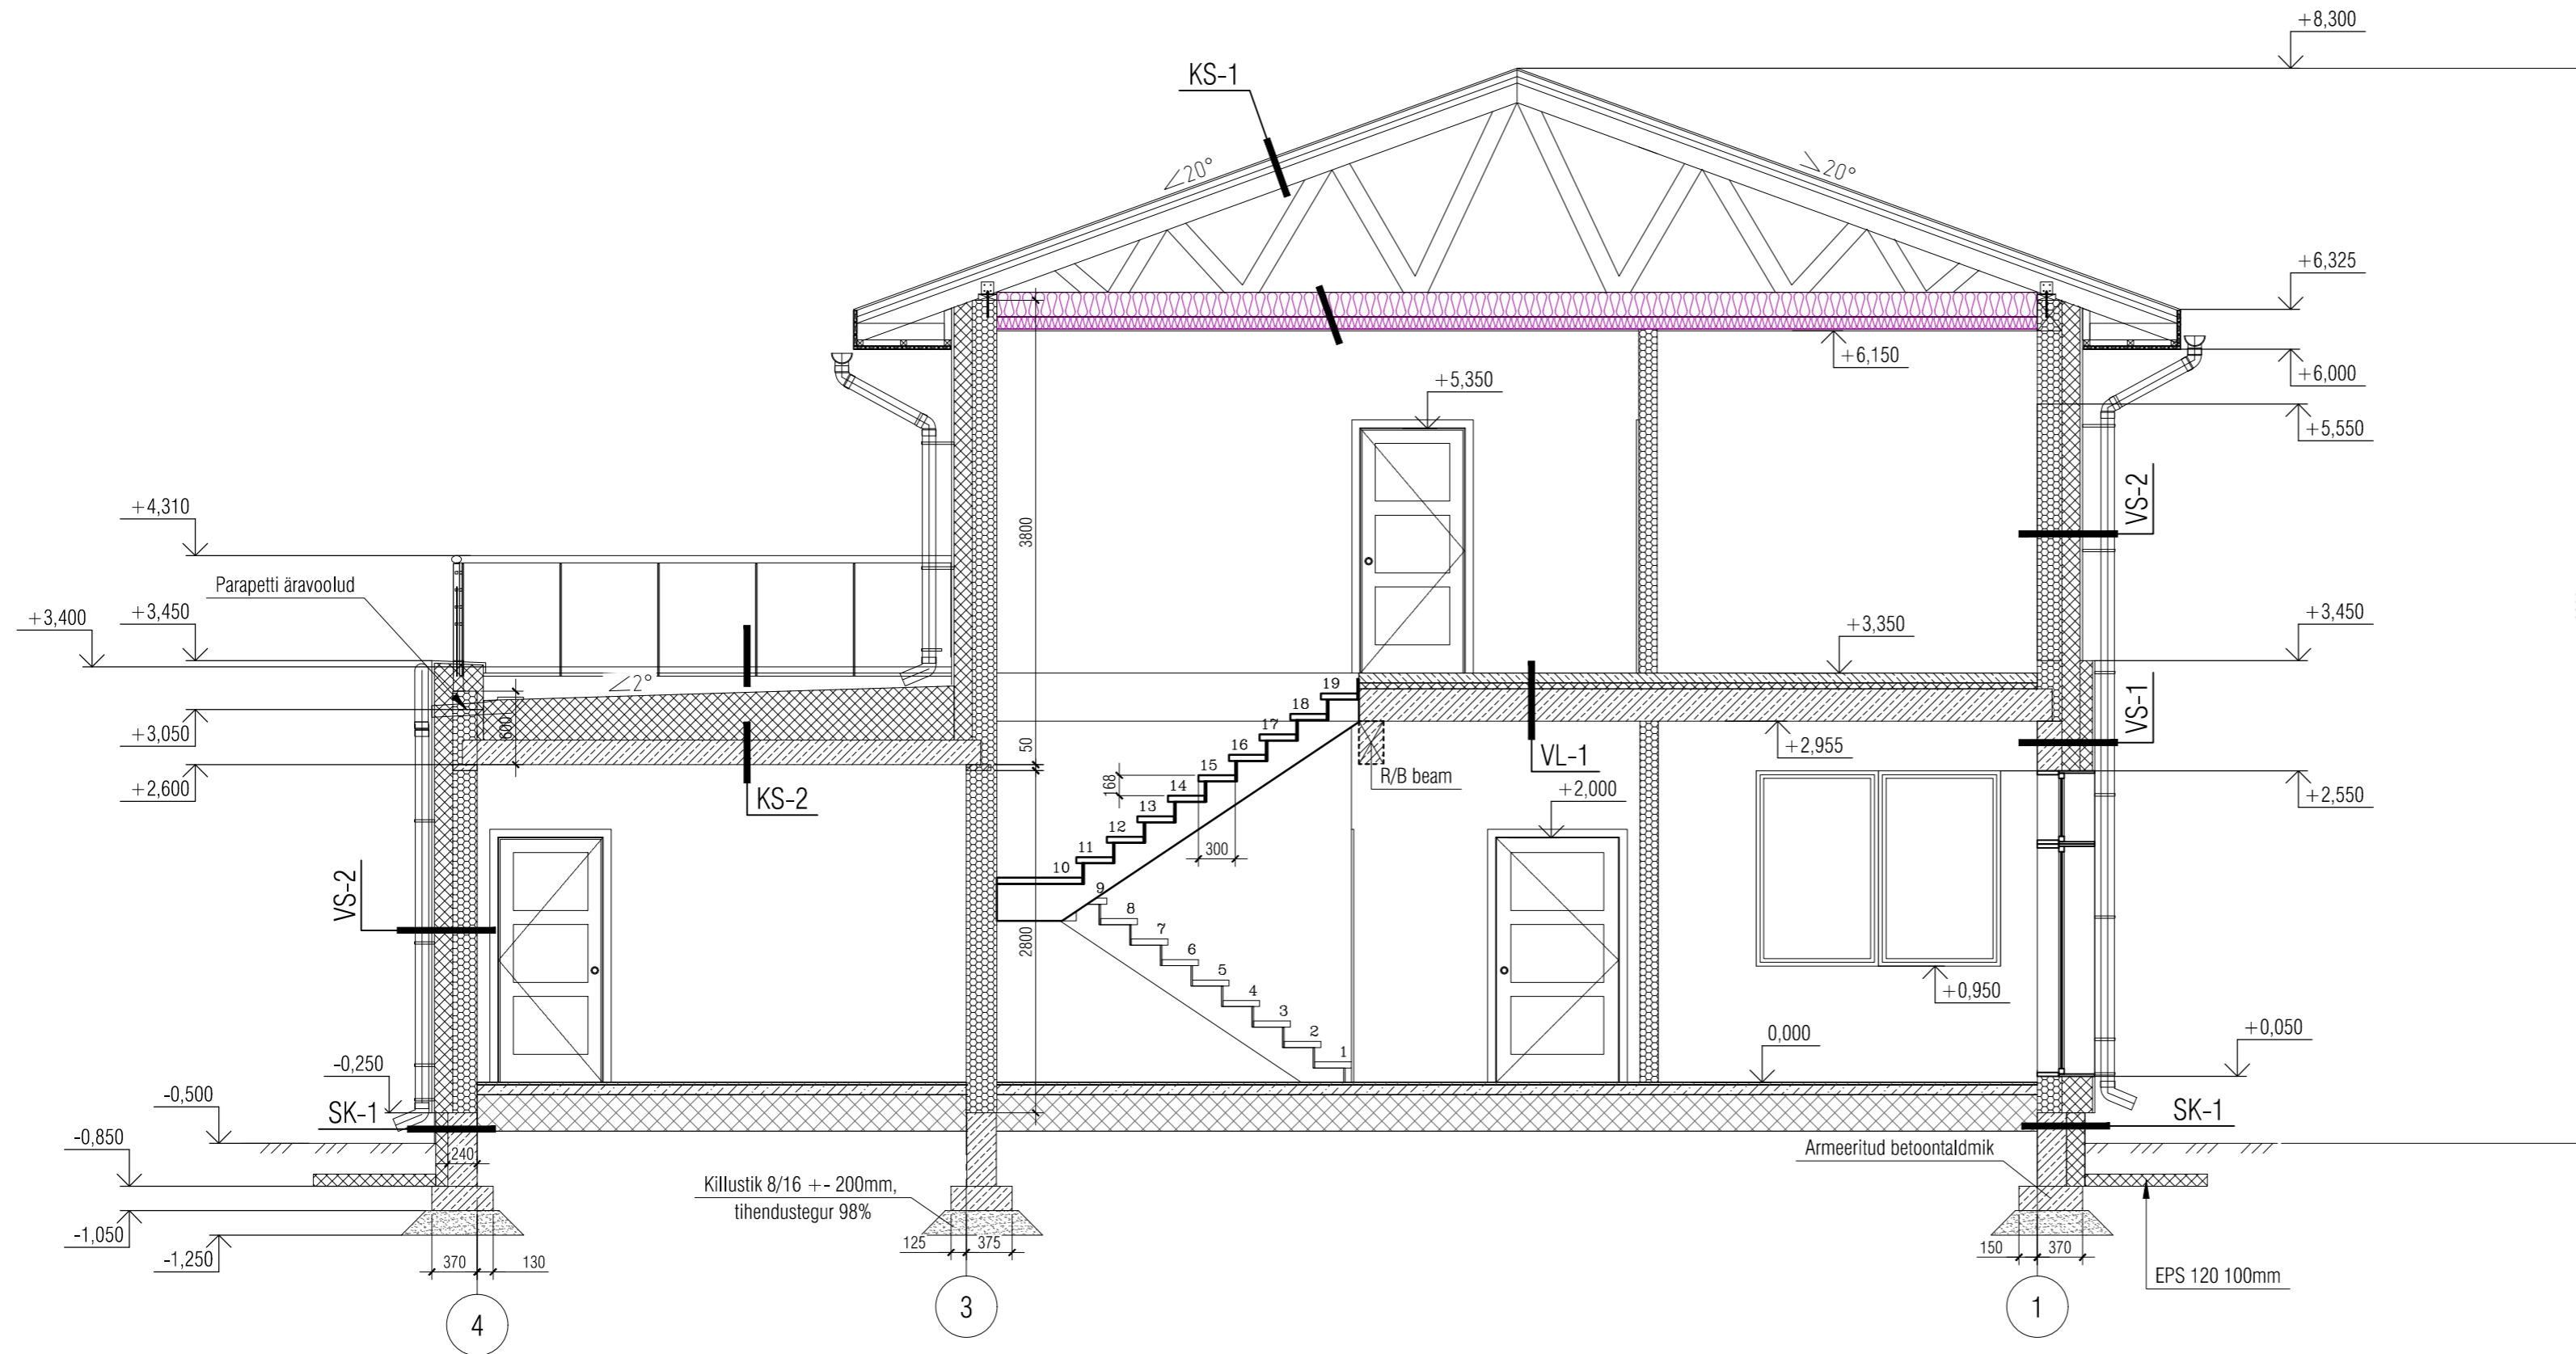

VS-1, SS-1, SS-2: VT. LEHT EP-1

- SK-1: Sokkel
- Välistüür- Aluskrohv
 - Serpo 410 TermoUniFix
 - Armeerimisvõrk Serpo 397
 - Soojustus EPS 100 150mm
 - Columbia-kivi 240mm -õõnesplokk

- VI-1 : Vahelagi
- Põrandakate 10mm
 - Armeeritud betoonikiht + põrandaküttetorud 70mm
 - Vahtpolüstürool 50mm
 - Õõnespaneel 265mm

KS-1:

- Katus:
- RUKKI CLASSIK M
 - Roovitis 25x100mm, s100mm
 - Roovlatt 25x50mm
 - Aluskate
 - Katuse sarikas vastavlt fermi projektile
- Lagi:
- Soojustus puistevill 300 mm
 - Puittala/ katuse fermid 195x45mm
 - Aurutõke ehituskile (Sd>25m)
 - Alusroovitus 45x45mm, samm 600mm + kivivill 50mm
 - Kipsplaat 2x12.5mm tavaline valge

KS-2:

- Katus (garaaziosa)
- TERRASSILAUD (komposiit) 25mm
 - Talad reguleeritavatel plasttugedel
 - Getekstiil
 - Hüdroisolarsioon (LOGICROOF V-GR)
 - Klaaskiust
 - Vahtpolüstürool 350 - 450mm
 - Aurutõke (Sd>25m)
 - Õõnespaneel 200mm

PS-1:

- Põrand (eluosa)
- Põrandakate 20mm
 - R/B plaat 80mm+armatuurvõrk 150x150x6mm+põrandaküttetorud
 - Betooni aluskile
 - Radooniitõke
 - Soojustus EPS 80, 300mm
 - Tambitud liiv 200m (98%)

PS-2:

- Põrand (garaaziosa)
- Põrandakate 20mm
 - R/B plaat 100mm+armatuurvõrk 150x150x6mm
 - Betooni aluskile
 - Radooniitõke
 - Soojustus EPS 120, 300mm
 - Tambitud liiv 200m (98%)