



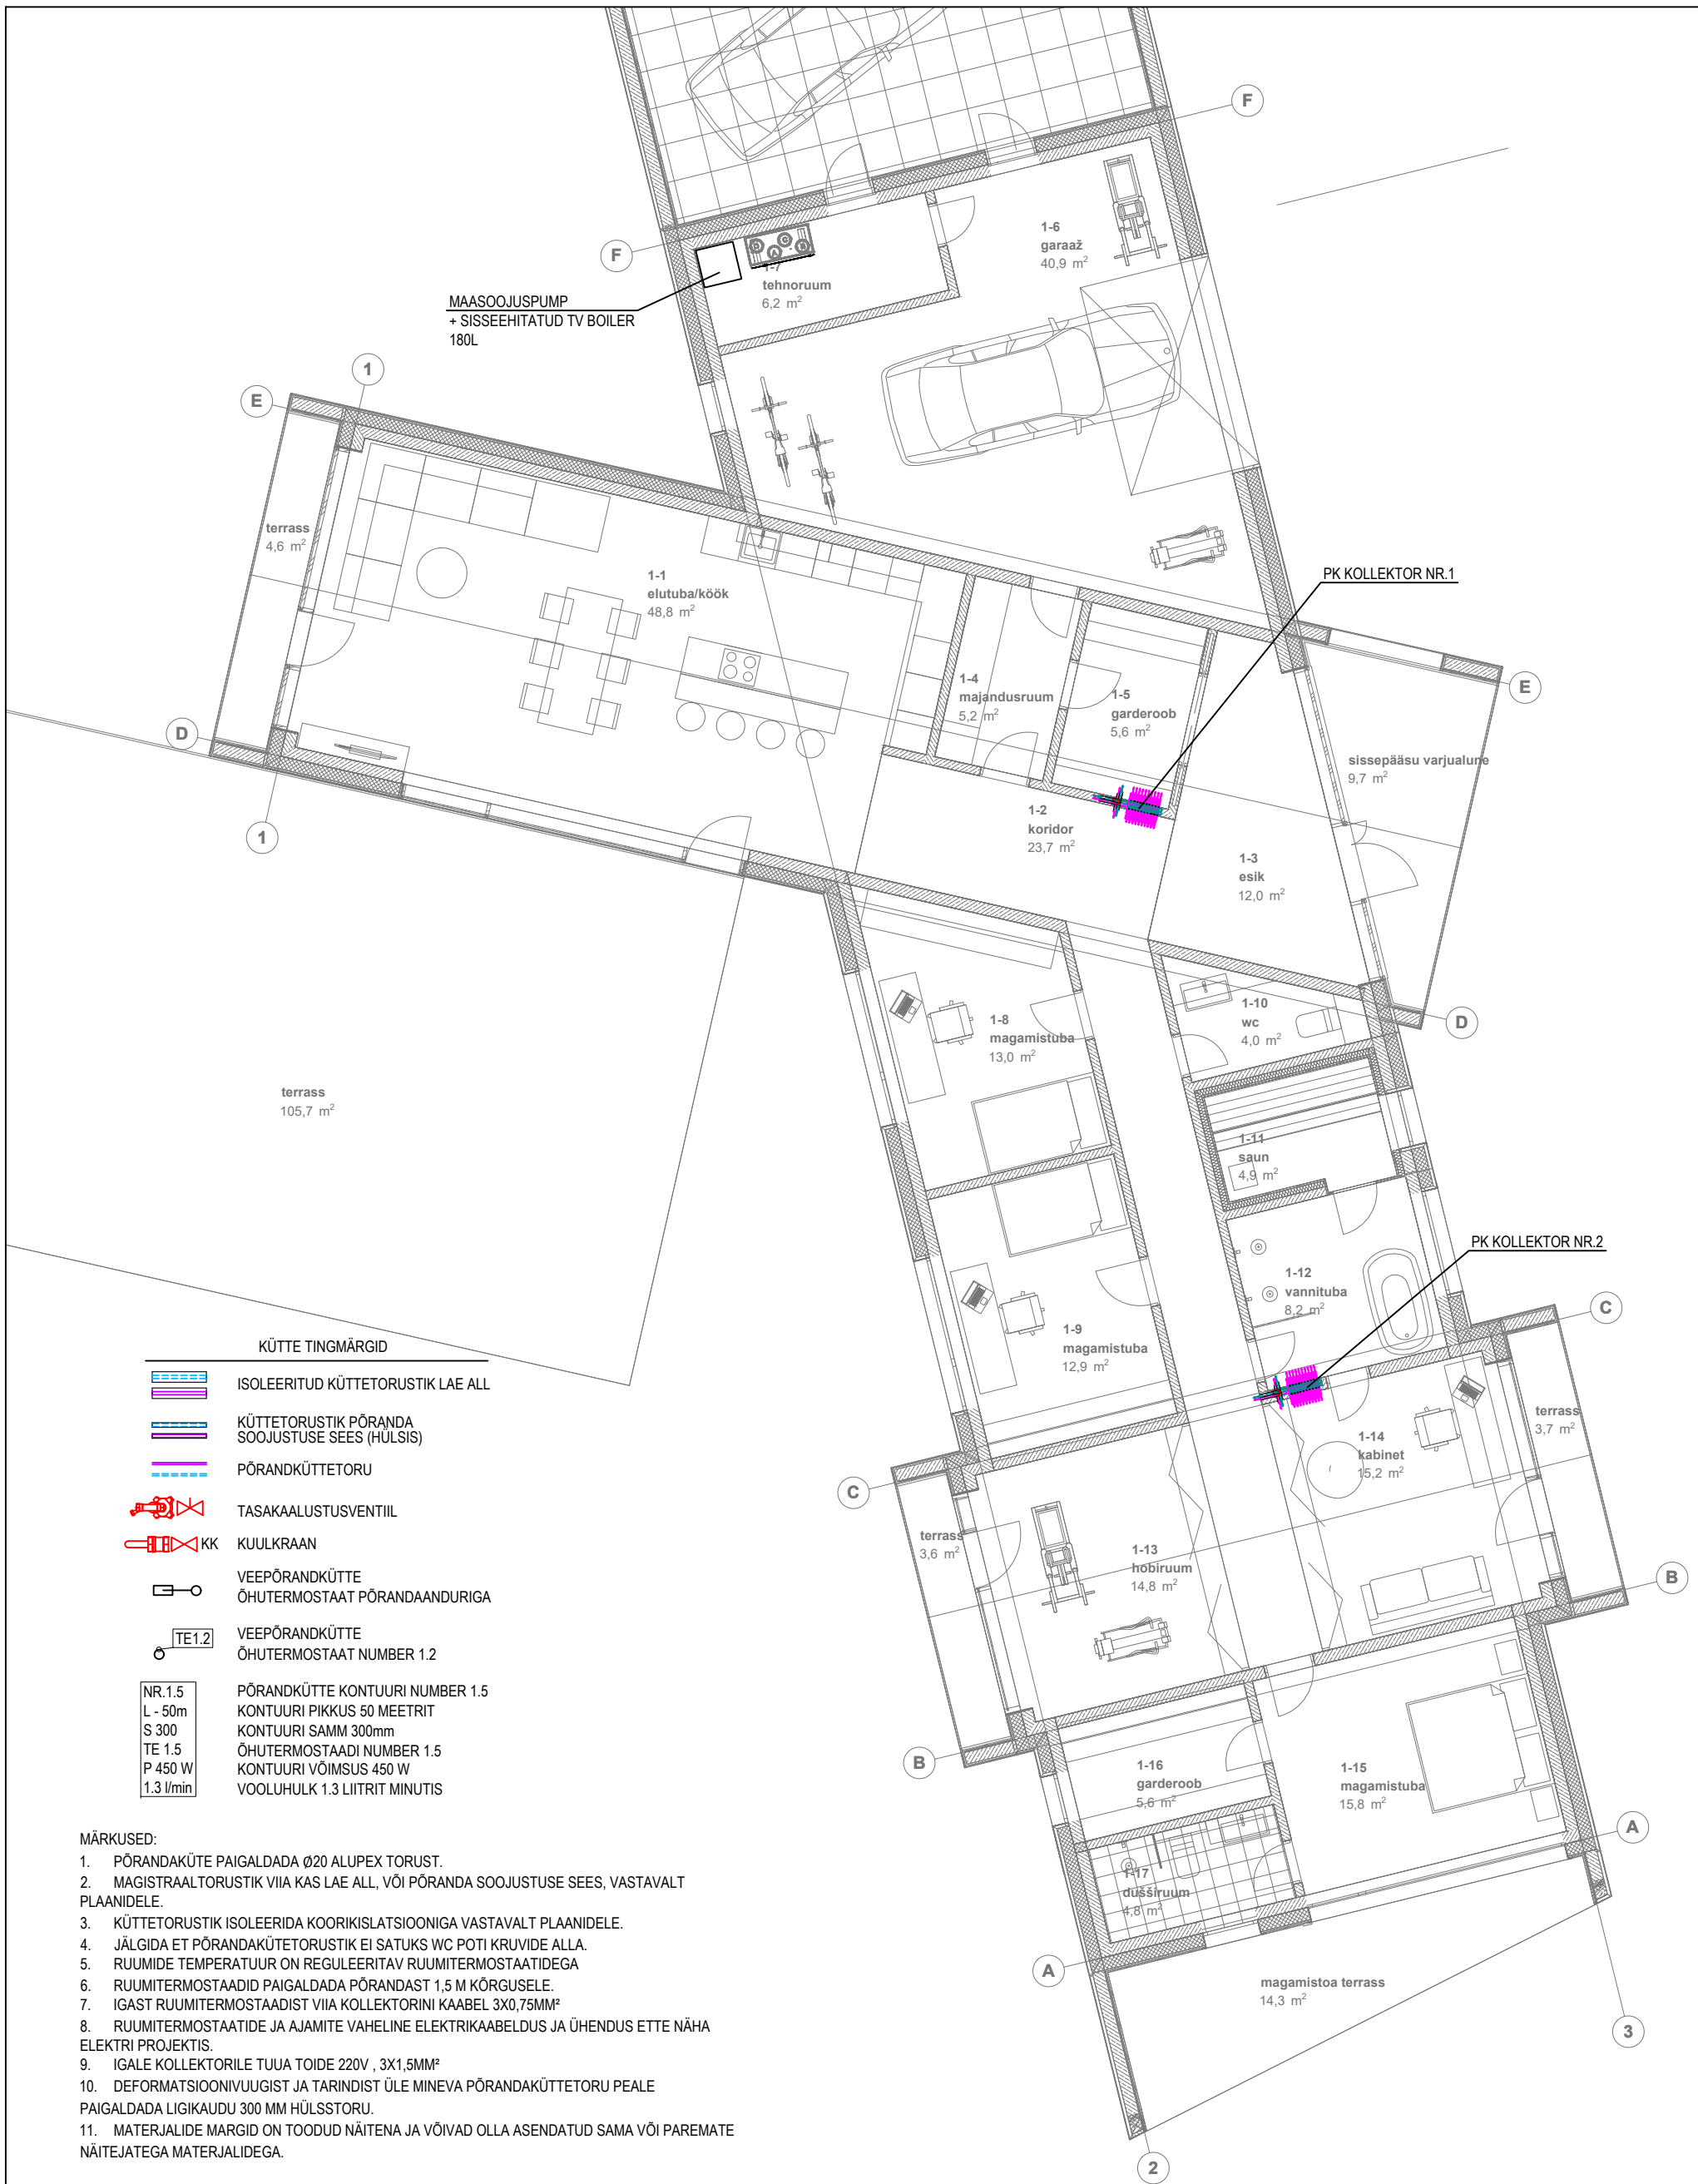

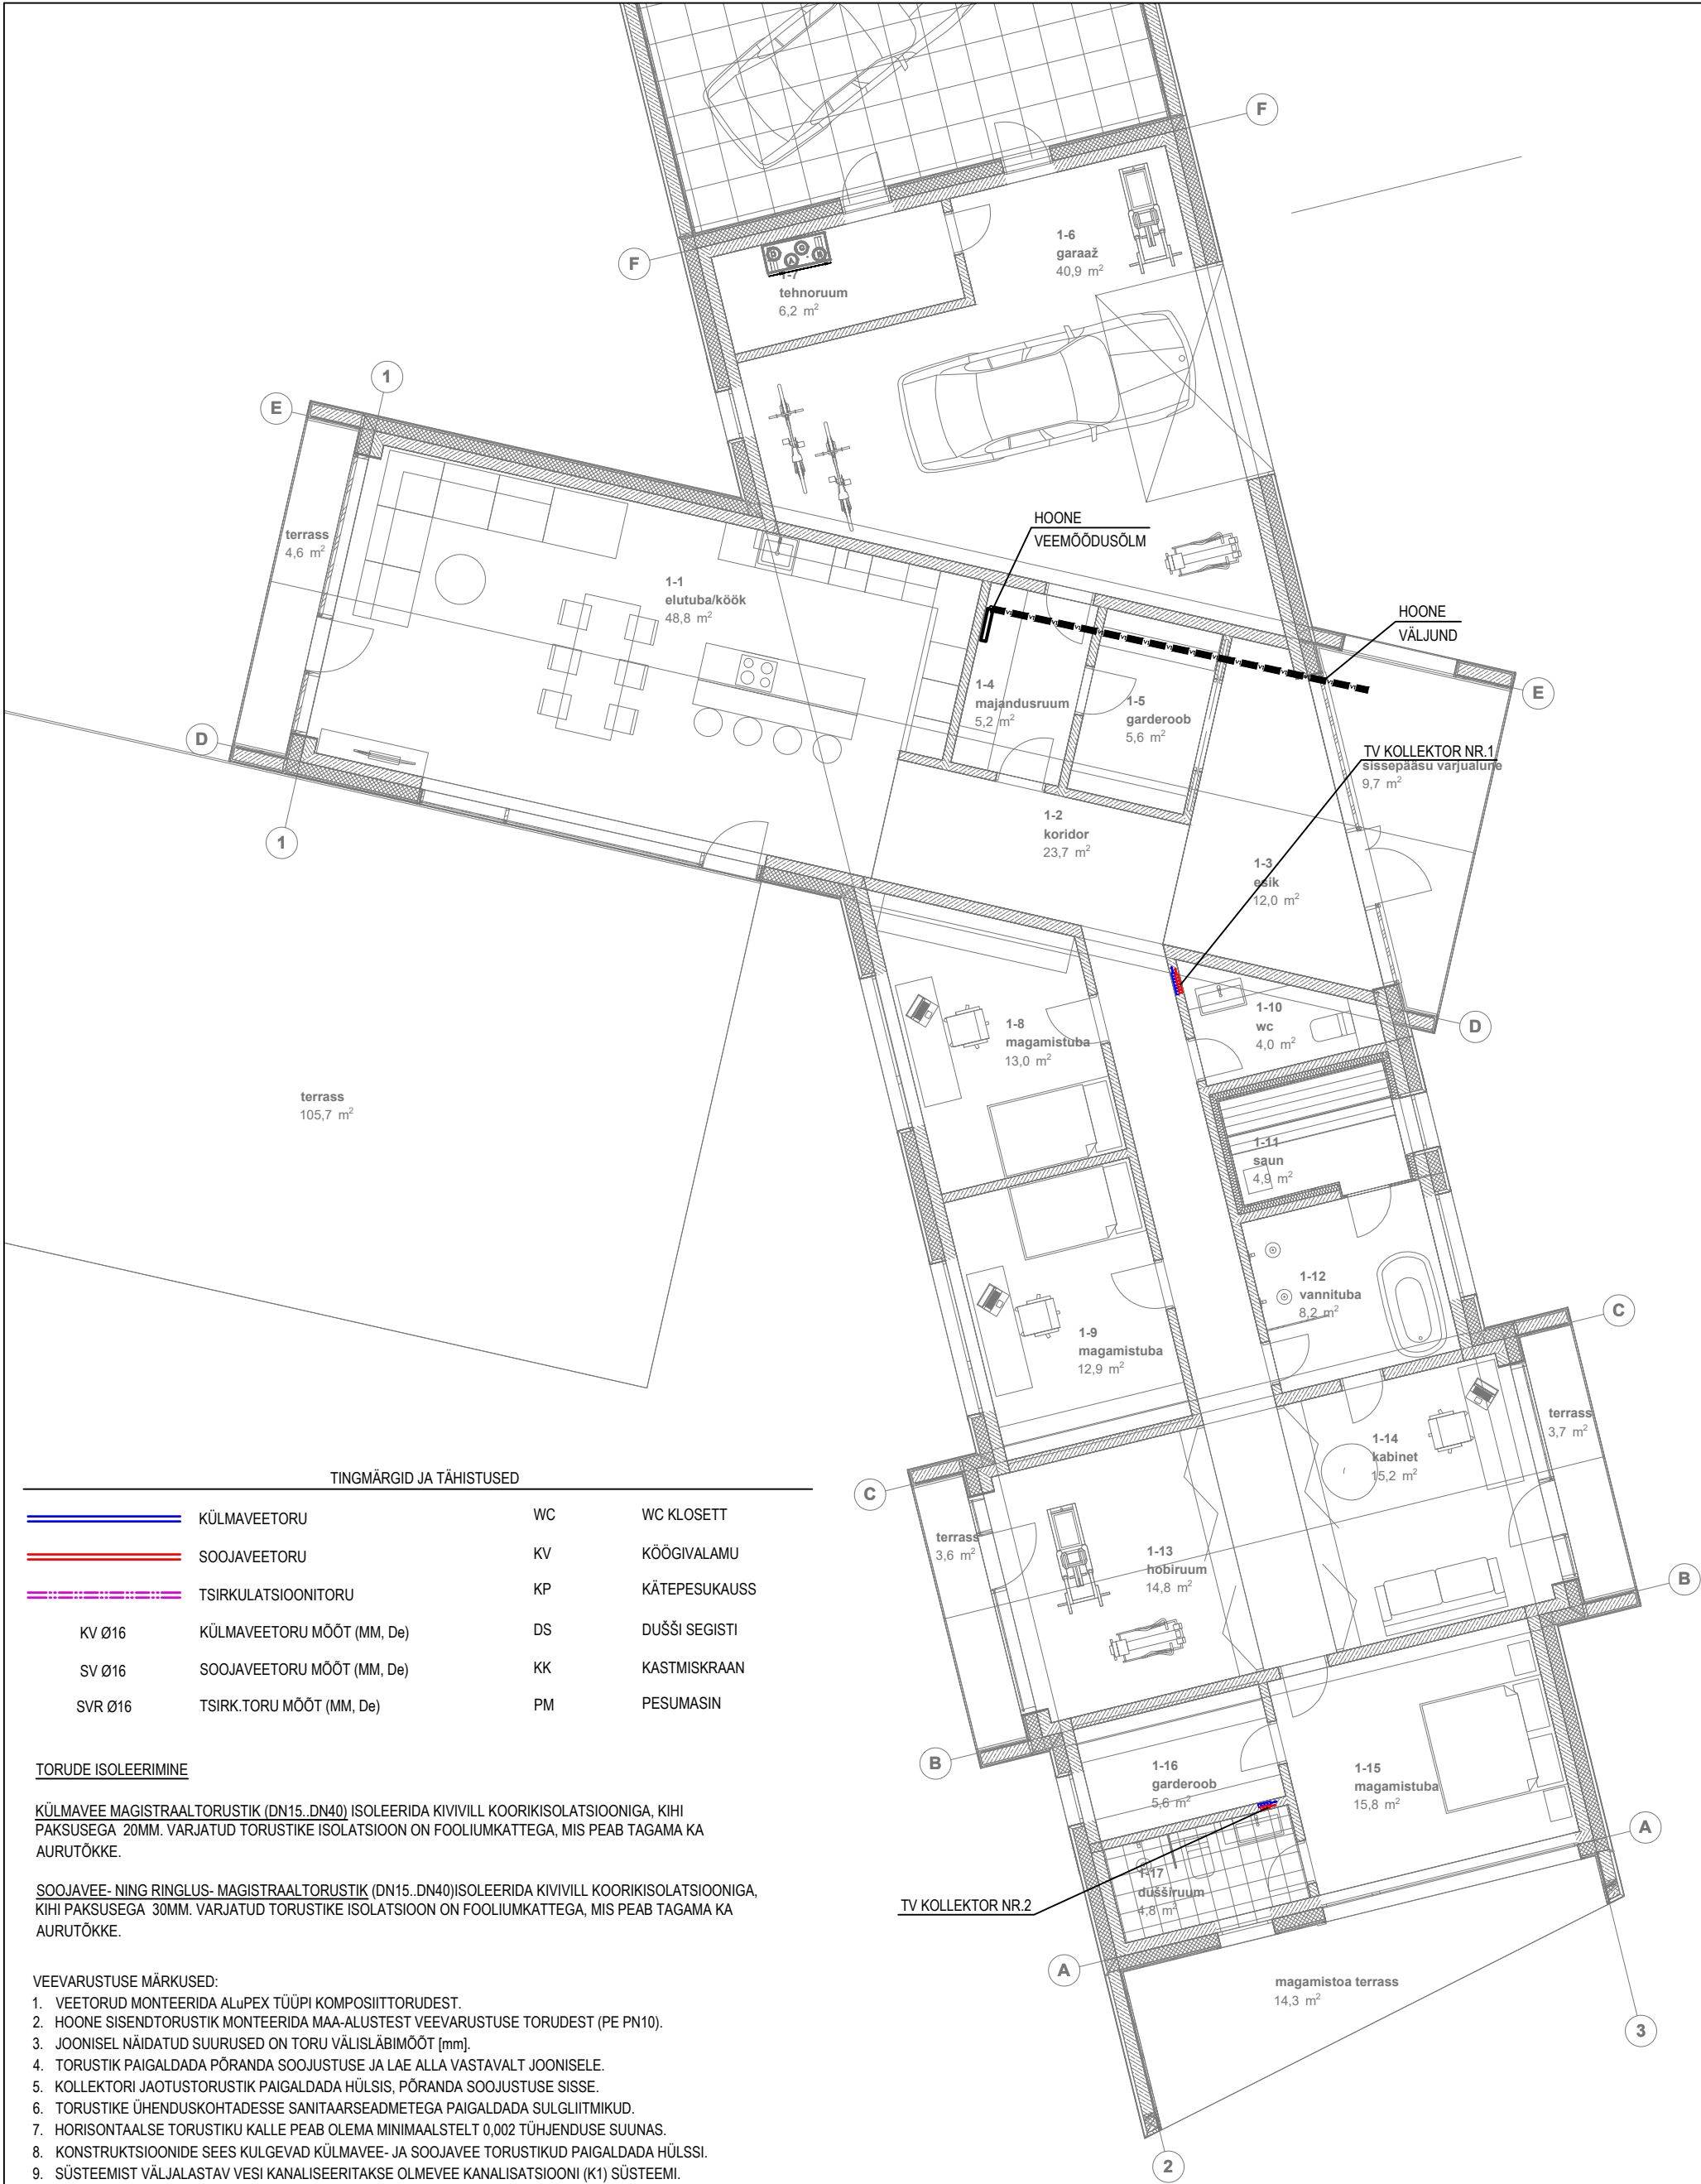

TINGMÄRGID JA TÄHISTUSED

	KÜLMAVEETORU	WC	WC KLOSETT
	SOOJAVEETORU	KV	KÕÕGIVALAMU
	TSIRKULATSIOONITORU	KP	KÄTEPESUKAUSS
	KV Ø16	DS	DUŠŠI SEGISTI
	SV Ø16	KK	KASTMISKRAAN
	SVR Ø16	PM	PESUMASIN

TORUDE ISOLEERIMINE

KÜLMAVEE MAGISTRAALTORUSTIK (DN15..DN40) ISOLEERIDA KIVIVILL KOORIKISOLATSIOONIGA, KIH
PAKSUSEGA 20MM. VARJATUD TORUSTIKE ISOLATSIOON ON FOOLIUMKATTEGA, MIS PEAB TAGAMA KA
AURUTÕKKE.

SOOJAVEE- NING RINGLUS- MAGISTRAALTORUSTIK (DN15..DN40) ISOLEERIDA KIVIVILL KOORIKISOLATSIOONIGA,
KIH PAKSUSEGA 30MM. VARJATUD TORUSTIKE ISOLATSIOON ON FOOLIUMKATTEGA, MIS PEAB TAGAMA KA
AURUTÕKKE.

VEEVARUSTUSE MÄRKUSED:

- VEETORUD MONTEERIDA ALUPEX TÜÜPI KOMPOSIITTORUDEST.
- HOONE SISENDTORUSTIK MONTEERIDA MAA-ALUSTEST VEEVARUSTUSE TORUDEST (PE PN10).
- JOONISEL NÄIDATUD SUURUSED ON TORU VÄLISLÄBIMÕÖT [mm].
- TORUSTIK PAIGALDADA PÕRANDA SOOJUSTUSE JA LAE ALLA VASTAVALT JOONISELE.
- KOLLEKTORI JAOTUSTORUSTIK PAIGALDADA HÜLSIS, PÕRANDA SOOJUSTUSE SISSE.
- TORUSTIKE ÜHENDUSKOHTADESSE SANITAARSEADMETEGA PAIGALDADA SULGLIITMIKUD.
- HORISONTAALSE TORUSTIKU KALLE PEAB OLEMA MINIMAALSTELT 0,002 TÜHJENDUSE SUUNAS.
- KONSTRUKTSIOONIDE SEES KULGEVAD KÜLMAVEE- JA SOOJAVEE TORUSTIKUD PAIGALDADA HÜLSSI.
- SÜSTEEMIST VÄLJALASTAV VESI KANALISEERITAKSE OLMEVEE KANALISATSIOONI (K1) SÜSTEEMI.