



VAADE ÜKSIKELAMULE PÕHJA SUUNALT





VAADE ÜKSIKELAMULE LÄÄNE SUUNALT



VAADE ÜKSIKELAMULE LÕUNA SUUNALT



VAADE ÜKSIKELAMULE IDA SUUNALT

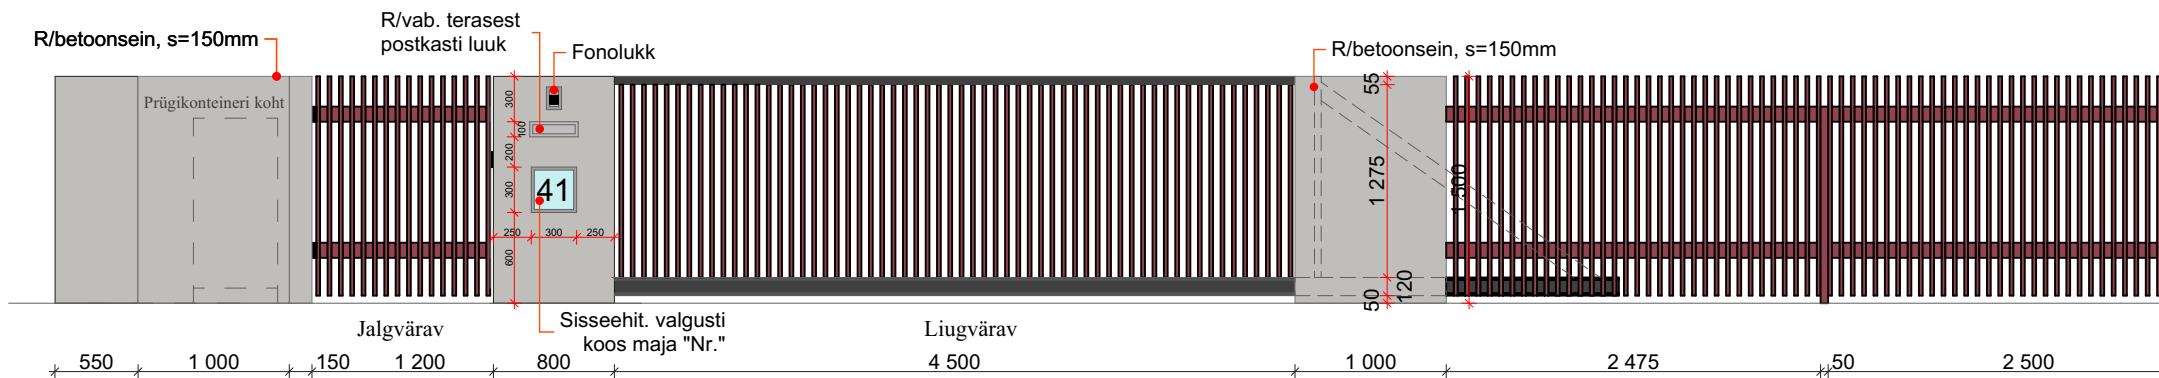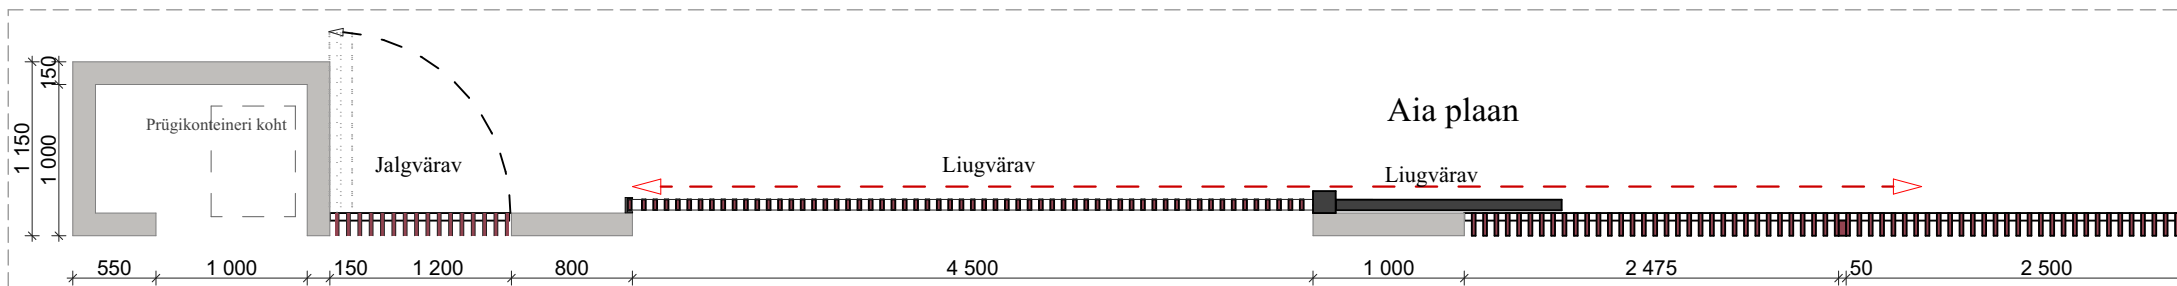


Aia välisvaade

PIIRDEAED TÄNAVAPOOL

1:50


PIIRDEAED NAABRITEGA

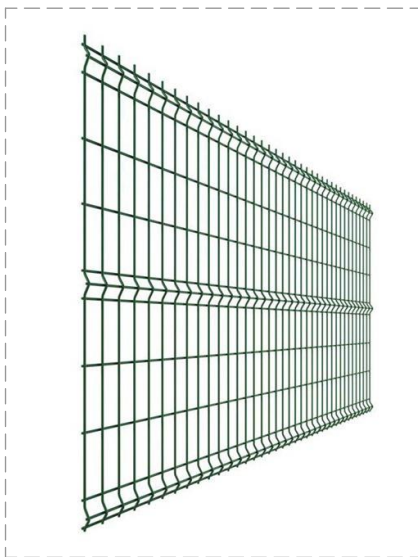

Aiapaneel, 3,5-3,8x1530x2500 mm, roheline



Aiapost, roheline

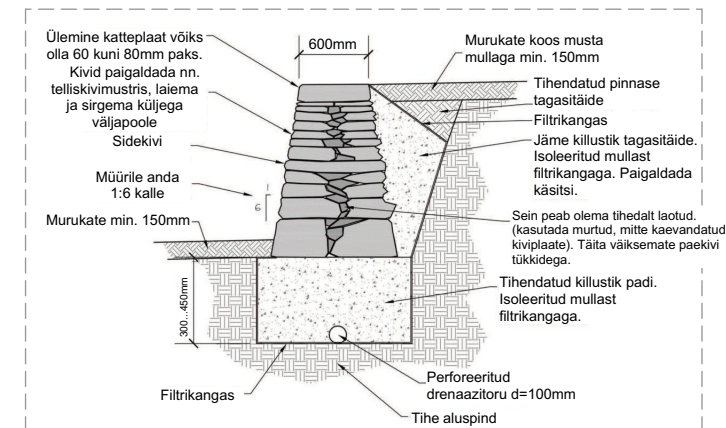


Paekivist müüri põhimõtteline lahendus



Tuletõrje hüdrant - ca 60m

Viimsi vald, Harju maakond

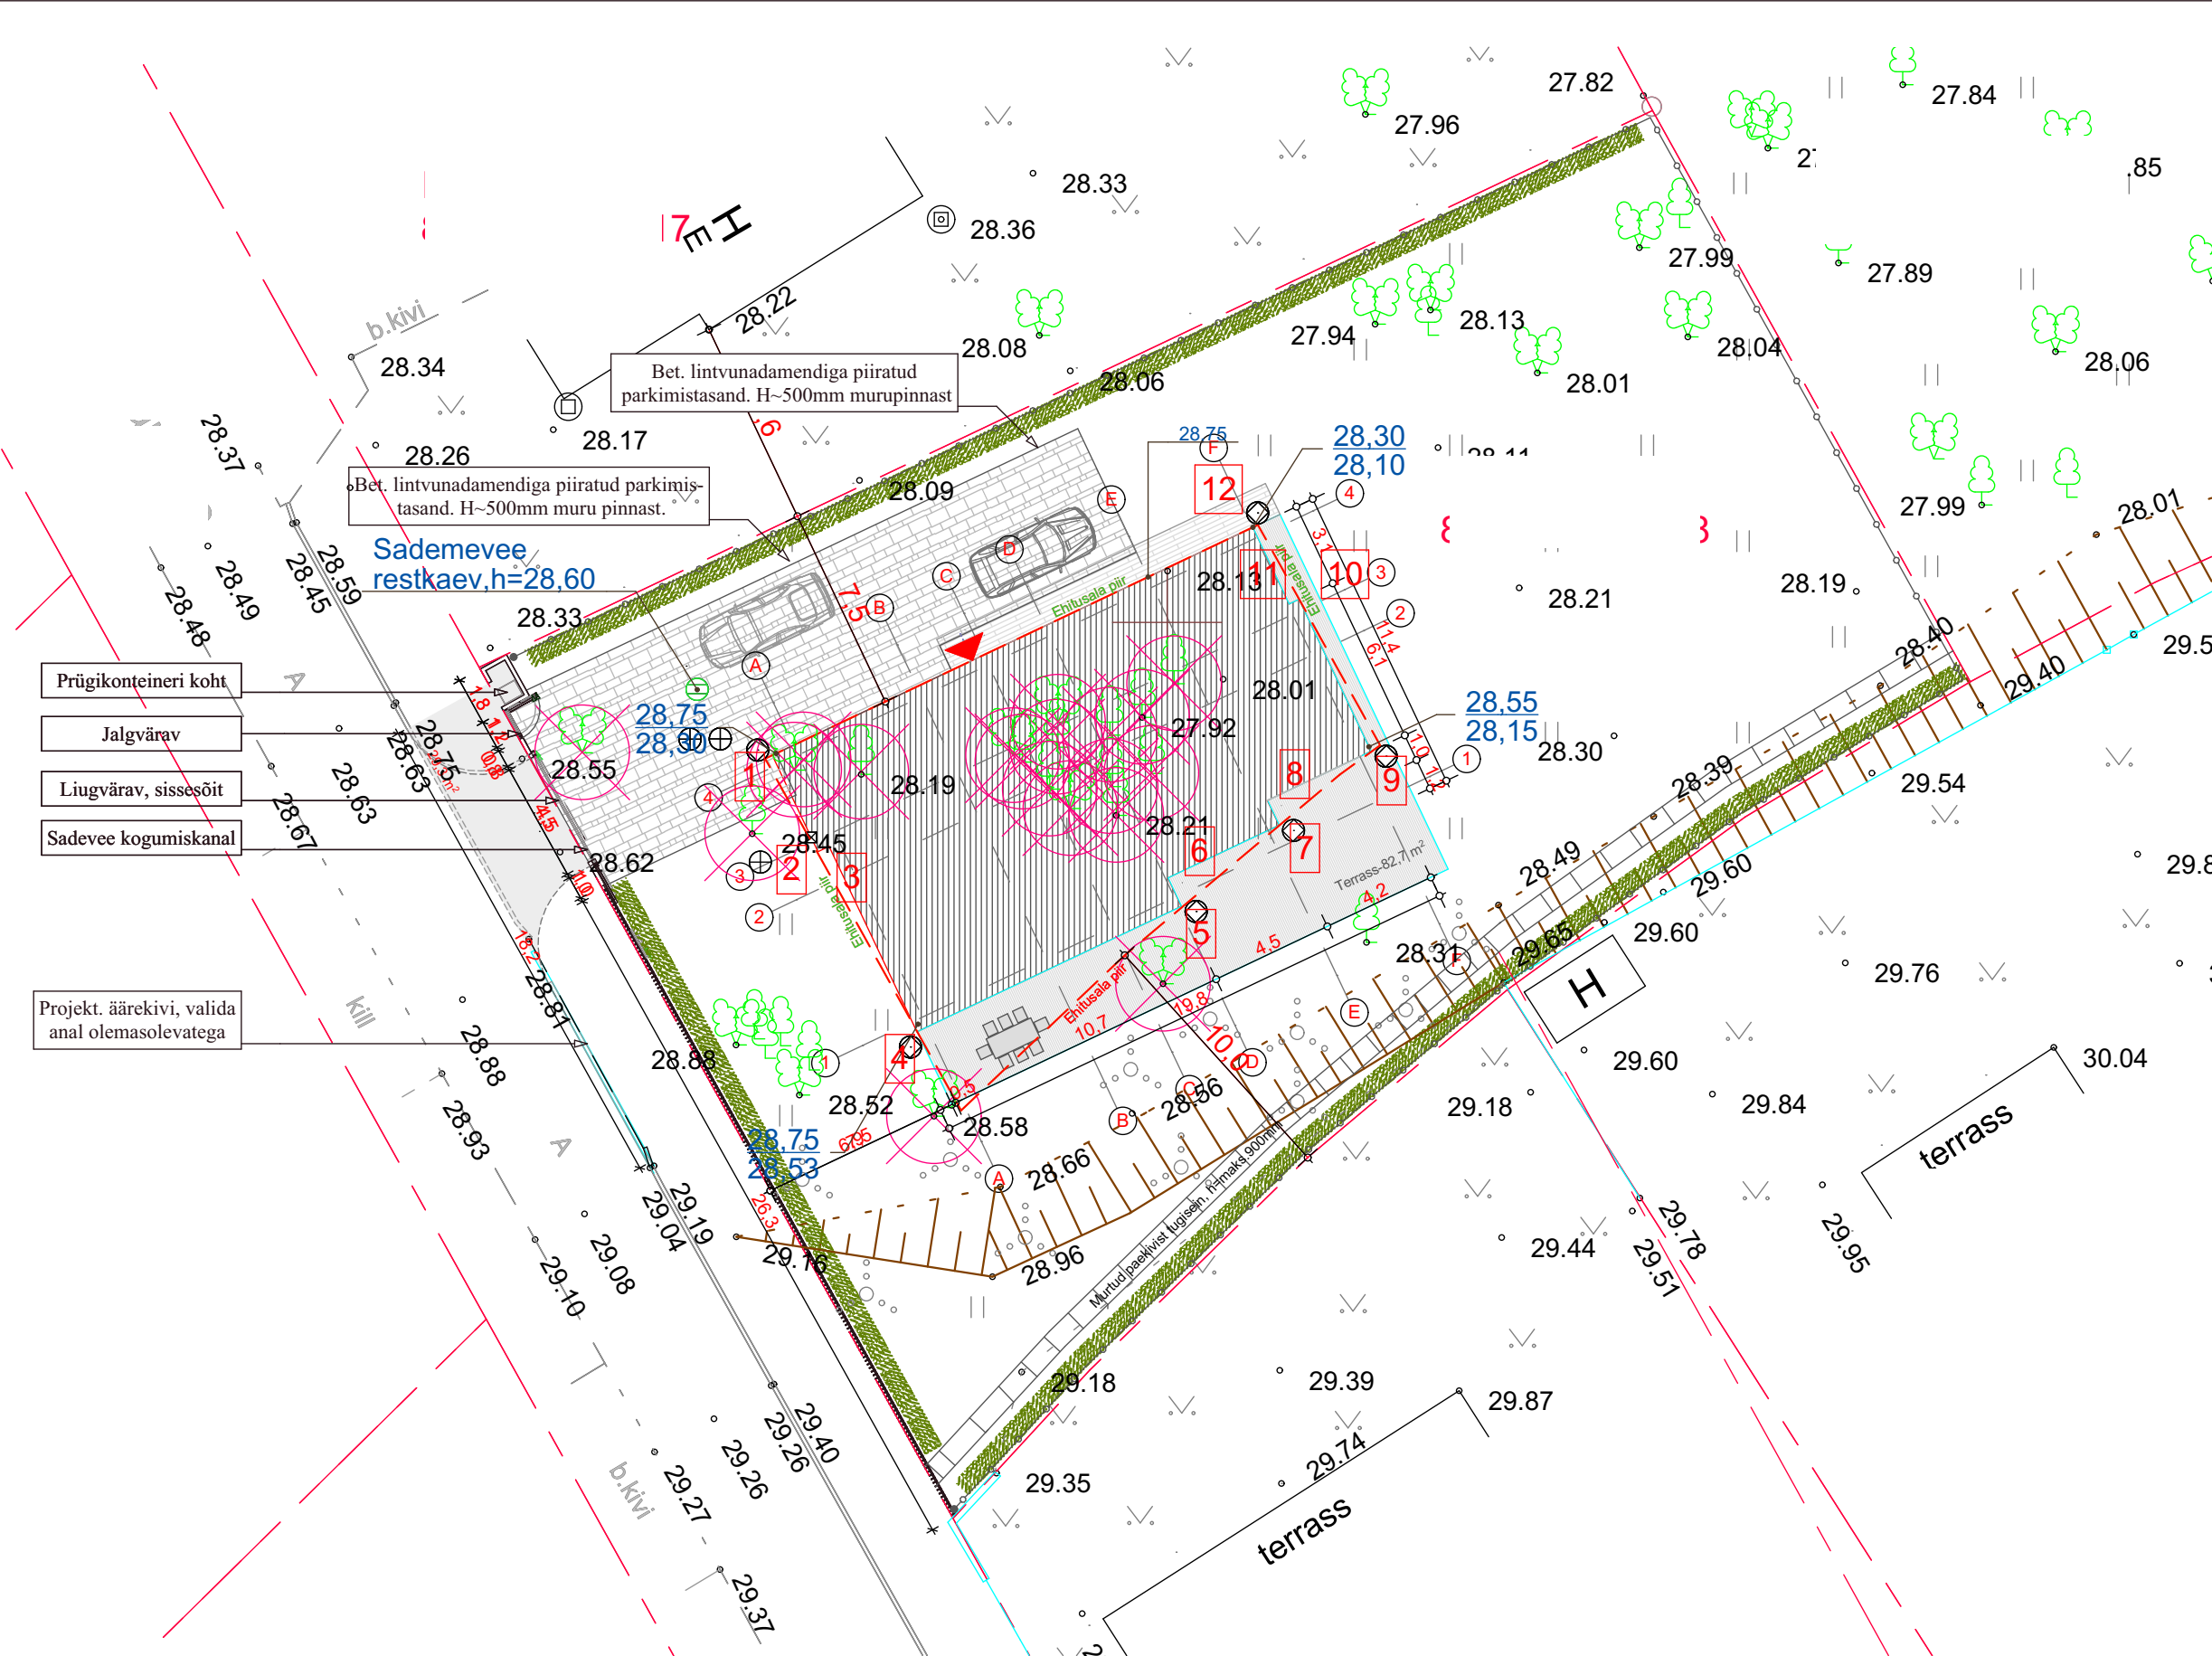

TINGMÄRGID:

- Kinnistu piir
- Projekt. piire- met.keevisvõrk postidell
- Projekt. hoone ehitisealune pind
- Projekt.: bet.kivi sillutis / murukate
- Projekt. bet.sillut.kivikate koos allalastud äärekiviga
- Projekt. maapinna kõrgus
- Olemasolev maapinna kõrgus
- Koordinaatidega tähistatud punktid
- Likvideeritavad puud

—S1—S1—

ÜSIKELAMU TEHNILISED NÄITAJAD


EHITISEALUNE PIND:	207,5m²
MAAPEALSE OSA ALUNE PIND:	207,5m²
MAAPEALSETE KORRUSTE ARV:	1
MAA-ALUSTE KORRUSTE ARV:	0
PIKKUS	max.19,8m
LAIUS	max.11,4
KÕRGUS	max. 4,6m
ABSOLUUTNE KÕRGUS	max.33.0m
SÜGAVUS	0,6
SULETUD NETOPIND:	180,6m²
KÕETAV PIND:	180,6m²
MAHT:	954 m³
MAAPEALSE OSA MAHT:	954 m³
ELURUUMIDE PIND:	162,0m²
ÜLDKASUTATAV PIND:	14,4m²
TUBADE ARV:	5
TEHNILINE PIND:	4,2m²
TULEPÜSIVUSKLASS:	- TP1

KINNISTU TEHNILISED NÄITAJAD:

KRUNDI SUURUS:	1345.0m²
ELAMU KATUSE KALLE	1'
PARKIMISKOHTADE ARV KRIUNDIL:	3

TEHNILISED NÄITAJATEVÕRDLUS:

LUBATUD DET.PLANEERINGUGA	PROJEKT.
ELAMU KATUSE KALLE	0'-30'
HOONE KÕRGUS:	8,5
KORRUSELISUS:	1+1
TÄISEHITUS%:	15

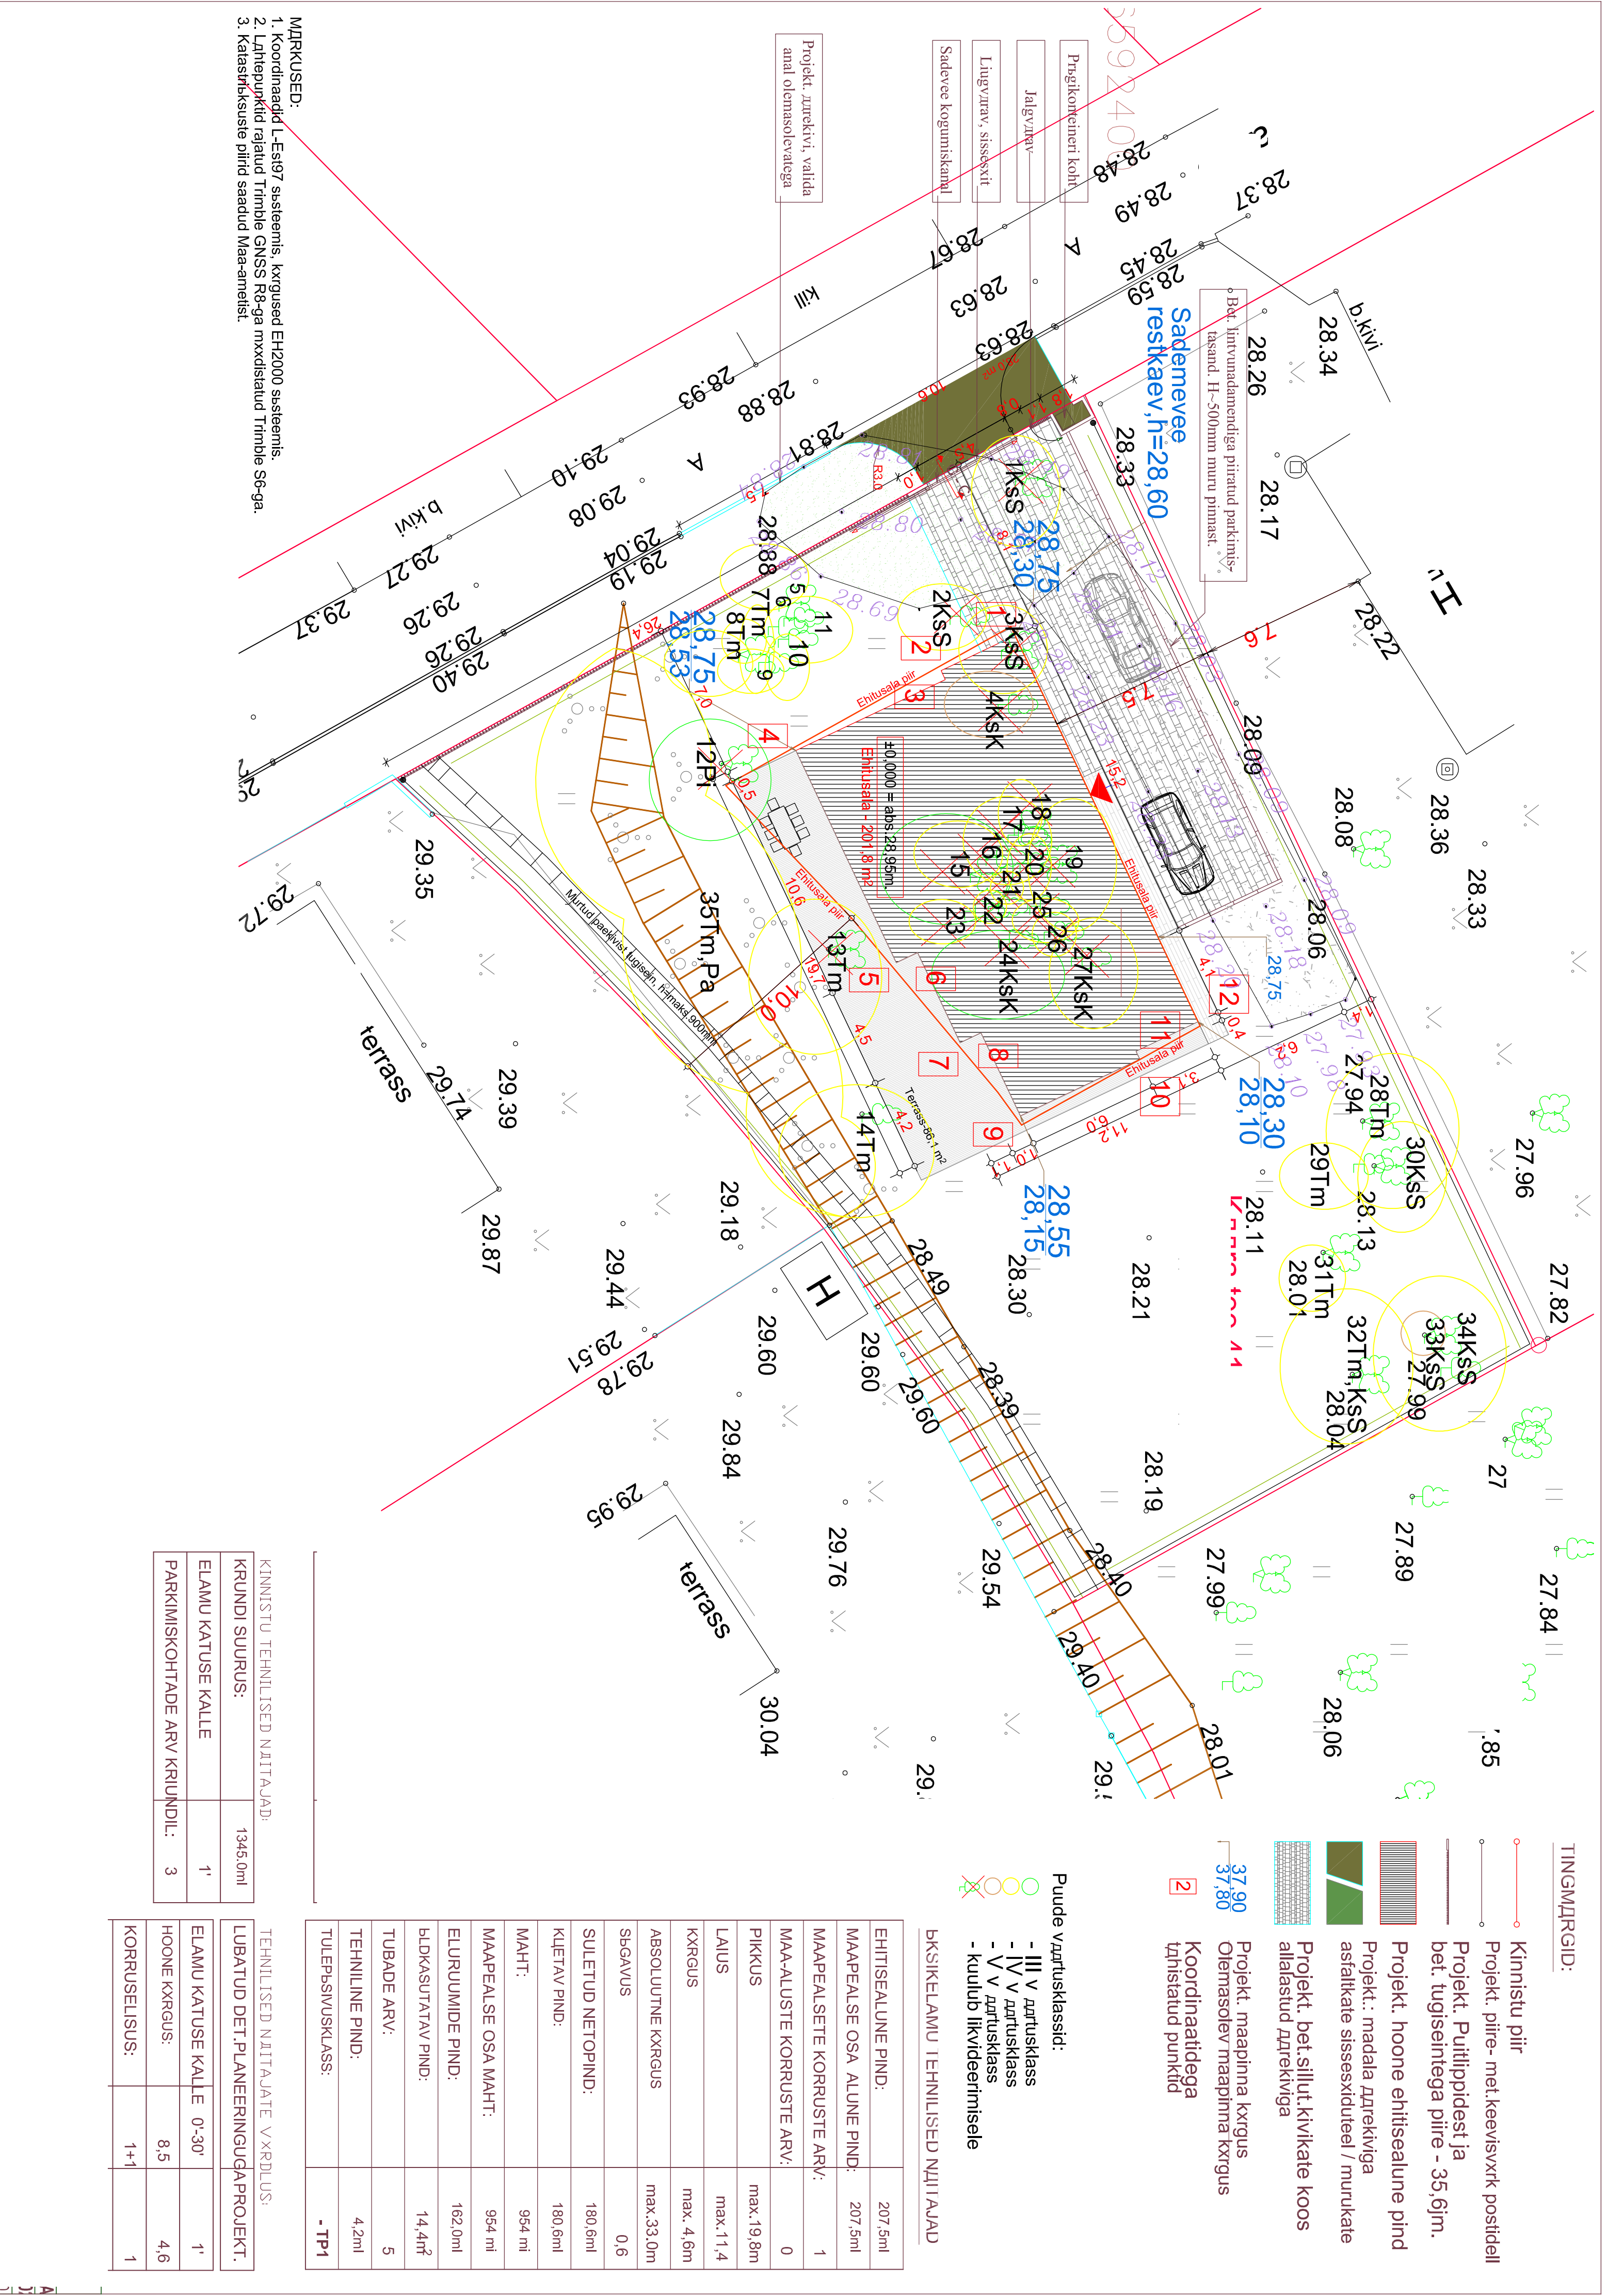

MÄRKUSED:

- Koordinaadid L-Esi97 süsteemis, kxyzused EH2000 süsteemis.
- Lähtepunktid rajatud Trimble GNSS R8-ga mxxdistatud Trimble S6-ga.
- Katasitriksuste pliid saadud Maa-ametist.

KINNISTU TEHNILISED NÄITAJAD:	
KRUNDI SUURUS:	1345,0ml
ELAMU KATUSE KALLE	1'
PARKIMISKOHTADE ARV KRIUNDIL:	3

TEHNILISED NÄITAJATE VÄRDUS:			
LUBATUD DET.PLANEERINGUGAPROJEKT.			
ELAMU KATUSE KALLE	0'-30'		1'
HOONE KXRGUS:	8,5		4,6
KORRUSLISUS:	1+1		1

EHITISEALUNE PIND:	207,5ml
MAAPEALSE OSA ALUNE PIND:	207,5ml
MAAPEALSETE KORRUSTE ARV:	1
MAA-ALUSTE KORRUSTE ARV:	0
PIKKUS	max.19,8m
LAUS	max.11,4
KXRGUS	max. 4,6m
ABSOLUUTNE KXRGUS	max.33,0m
SbGAVUS	0,6
SULETUD NETOPIND:	180,6ml
KUETAV PIND:	180,6ml
MAHT:	954 mi
MAAPEALSE OSA MAHT:	954 mi
ELURUUMIDE PIND:	162,0ml
hDKASUTATAV PIND:	14,4m²
TUBADE ARV:	5
TEHNILINE PIND:	4,2ml
TULEPISIVUSKLASS:	- TP1

bKSIKELAMU TEHNILISED NÄITAJAD

- Puude vartusklassid:
- III v dartsuklass
 - IV v dartsuklass
 - V v dartsuklass
 - kuulub lkvideerimisele

Projekt. bet.sillut.kivikate koos allastatud datrekiviga

Projekt. maapinna kxrgus

Olemasolev maapinna kxrgus

Projekt. hoone ehitisealune pind

Projekt.: madala datrekiviga asfaltkate sisseseiditeel / murukate

Projekt. piire-met.keewisvrtk postidell

Projekt. Puitlippidest ja bet. tugiseintega piire - 35,6jm.

TINGMÄRGID:

- Kinnistu piir
- Projekt. piire-met.keewisvrtk postidell
- Projekt. Puitlippidest ja bet. tugiseintega piire - 35,6jm.
- Projekt. hoone ehitisealune pind
- Projekt.: madala datrekiviga asfaltkate sisseseiditeel / murukate
- Projekt. bet.sillut.kivikate koos allastatud datrekiviga

37,90

37,80

Koordinaatidega tähistatud punktid

