

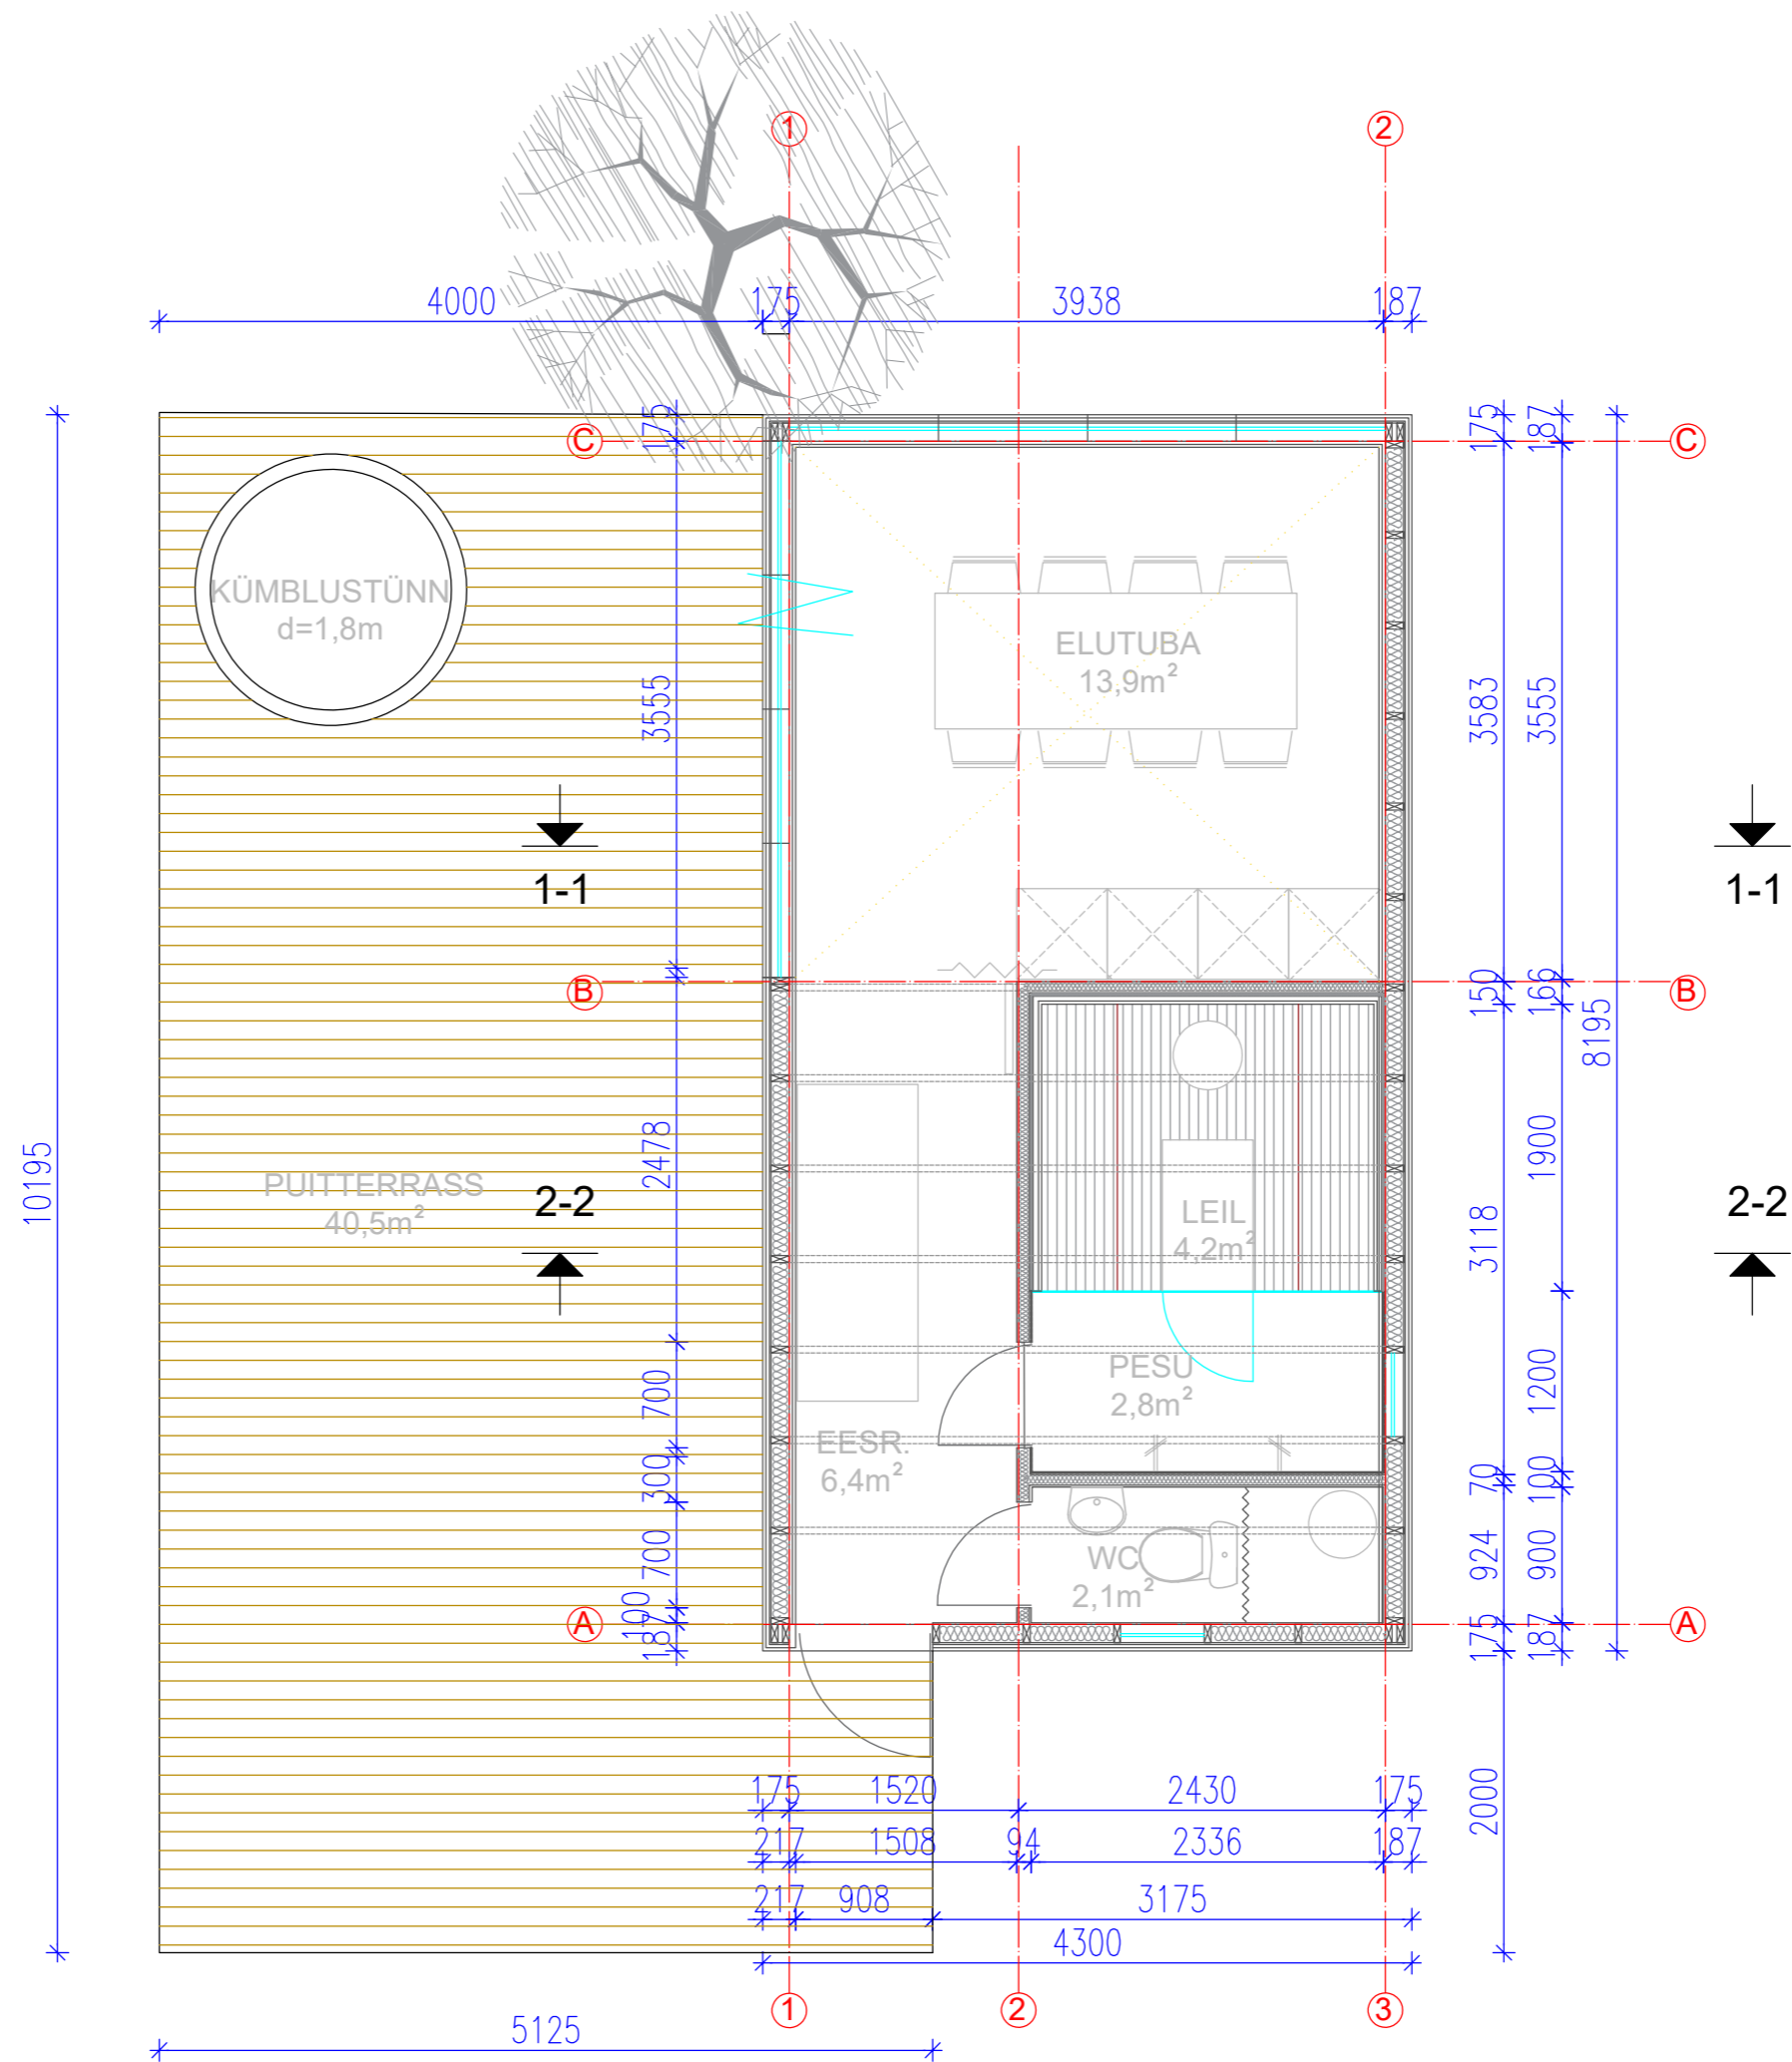


SAUNAMAJA ESKIIS


PÕHIPLAAN m1:50

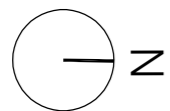


SAUNAMAJA ESKIIS m1:50
VAADE LÕUNAST

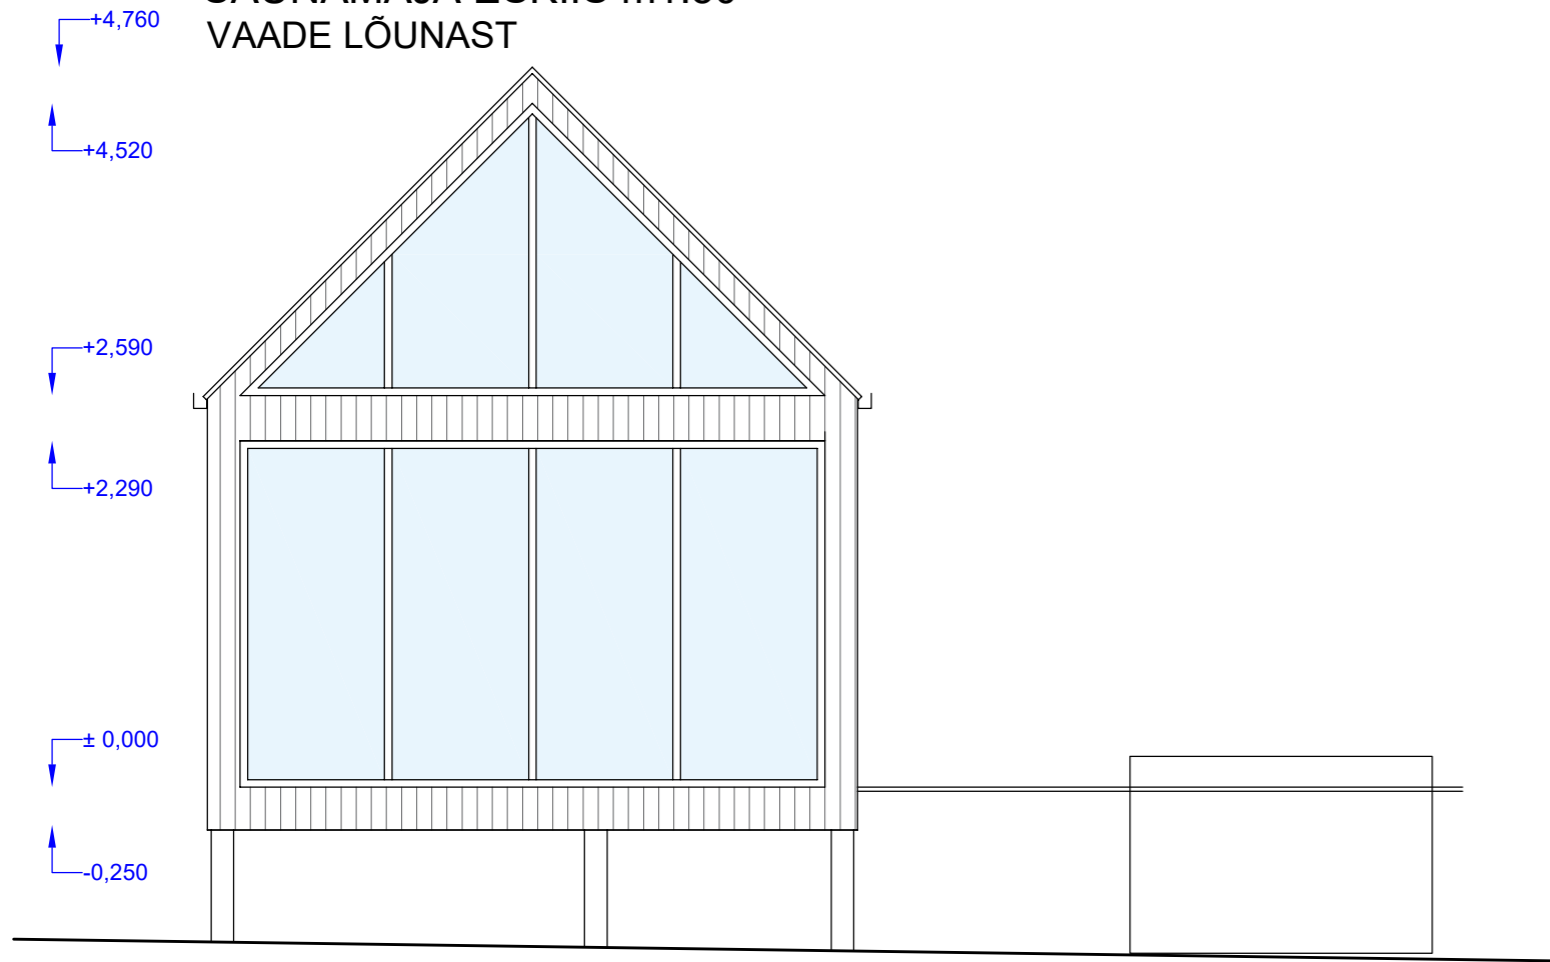


VAADE IDAST

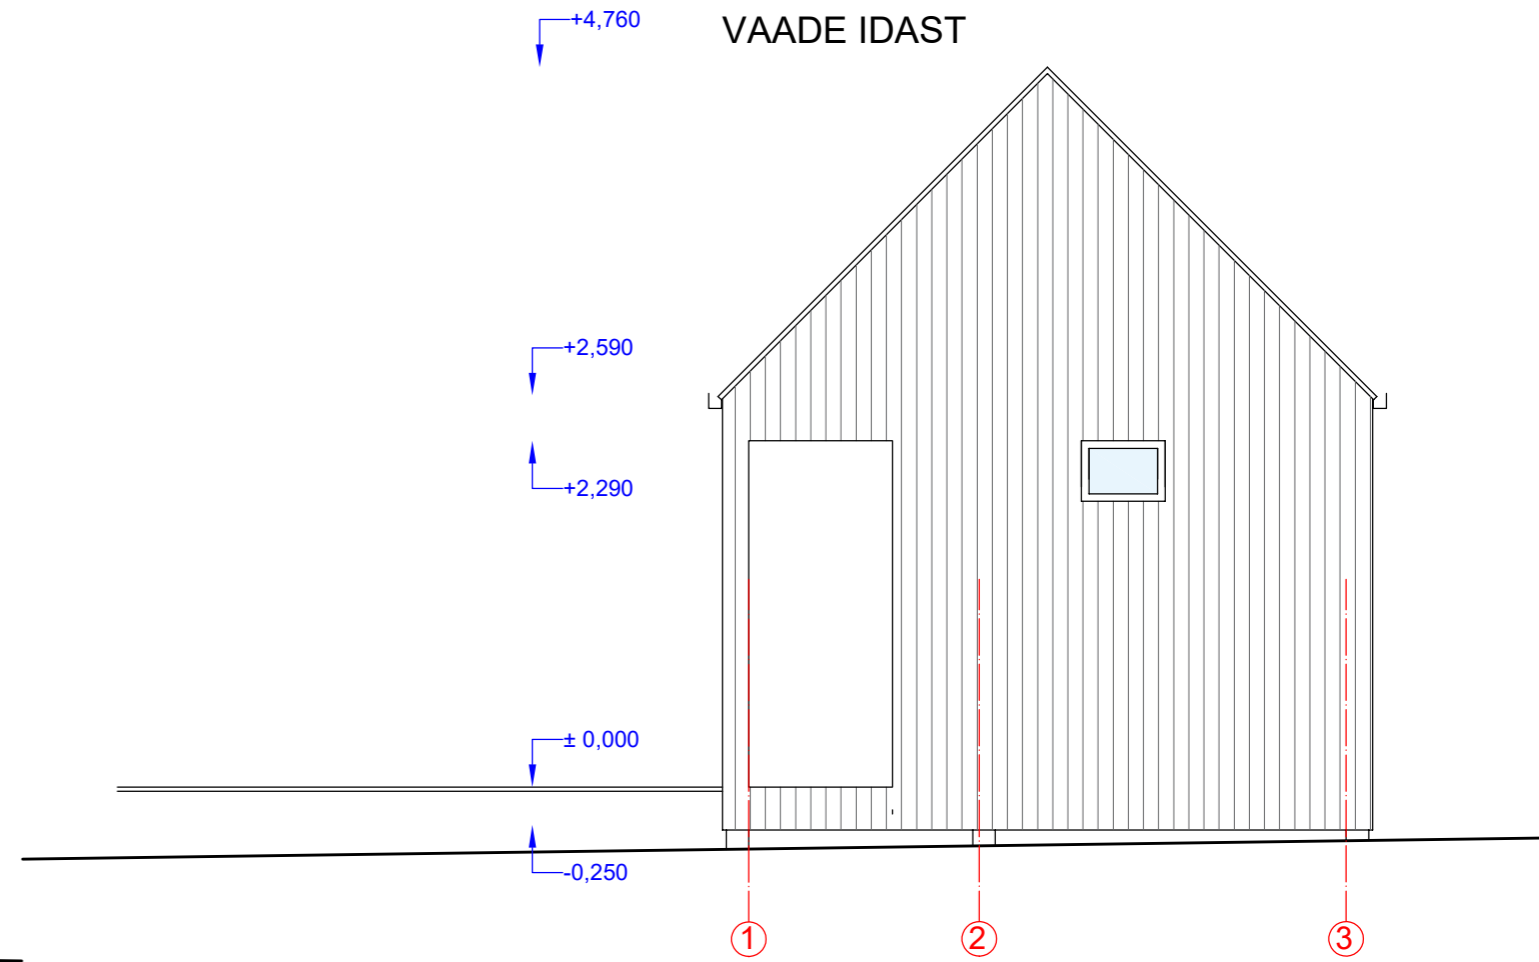


VAADE PÕHJAST

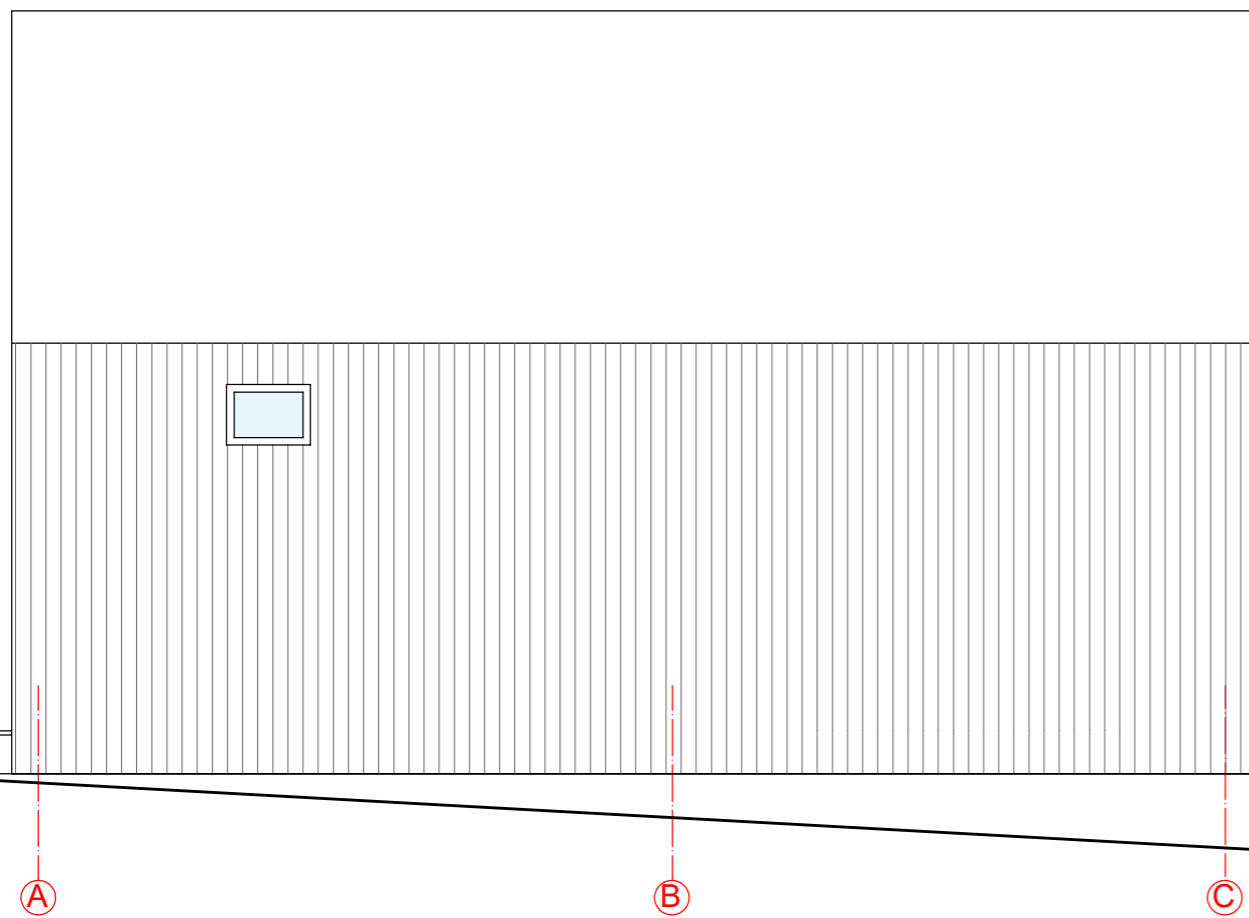

VAADE LÄÄNEST

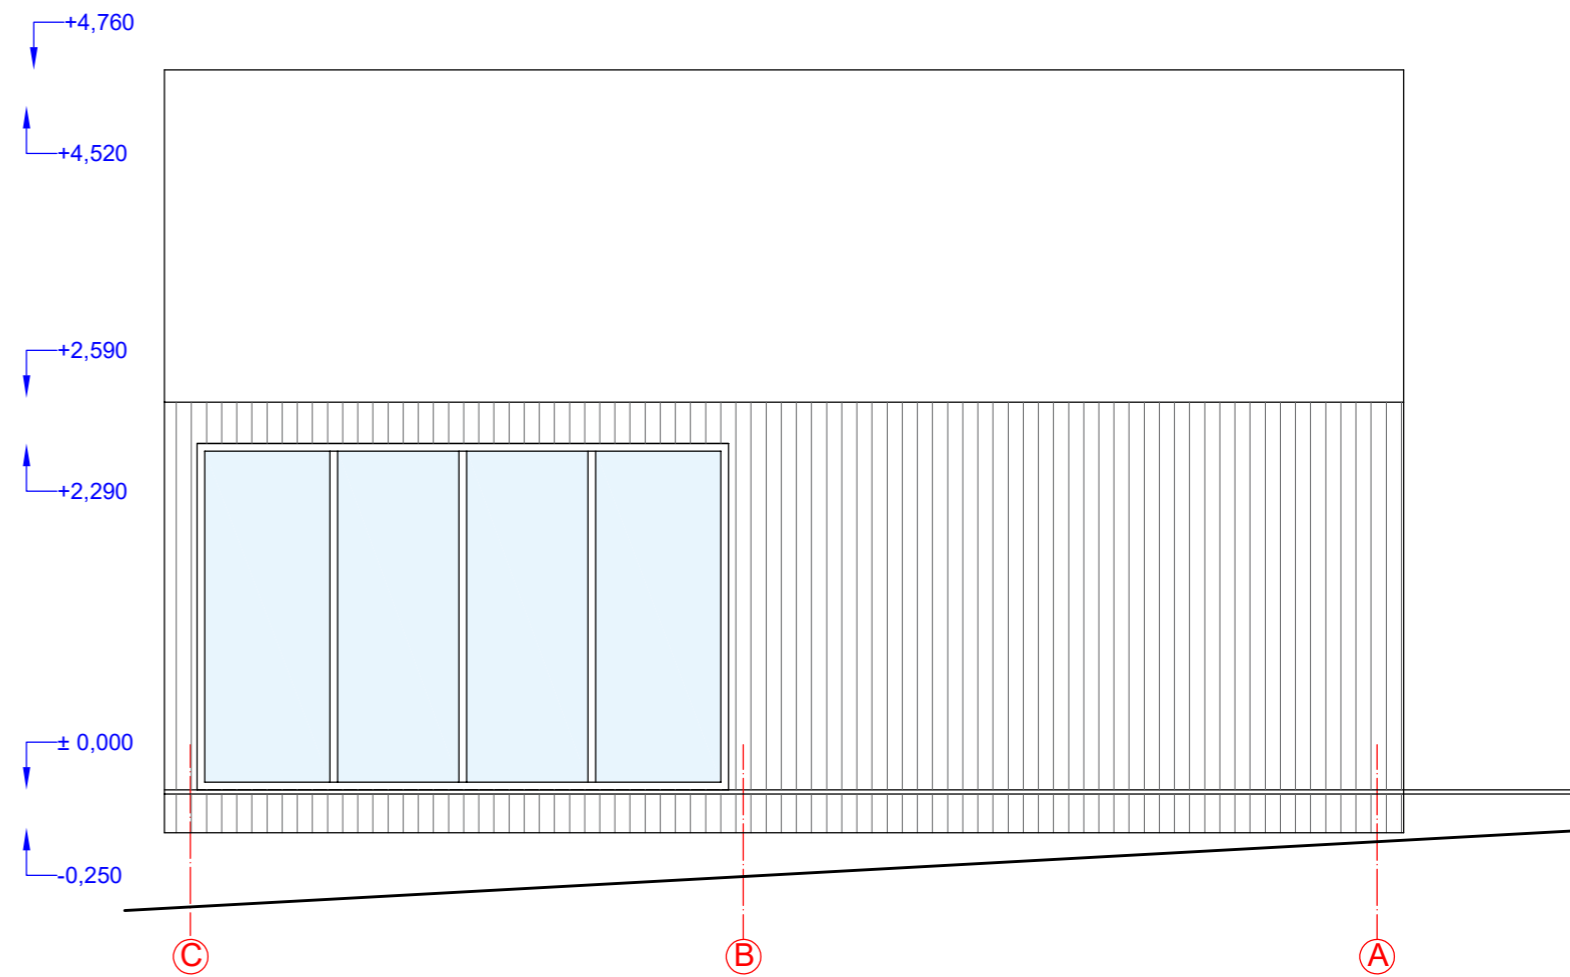


SAUNAMAJA ESKIIS m1:50
LÕIGE 1-1

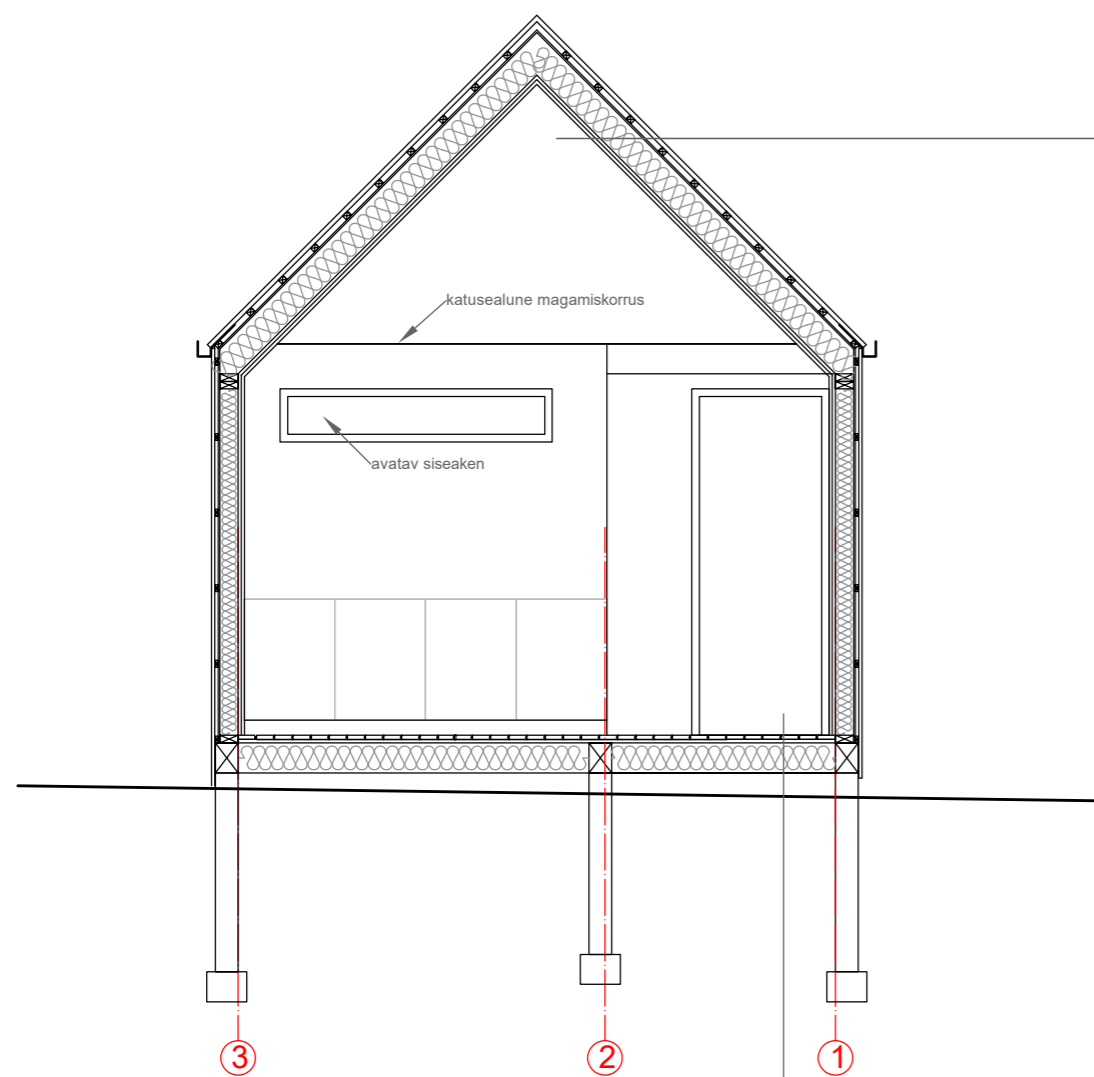

sisevimistlus
kips või sisevoodrilaud
laetlad 100x200mm +
soojustus PUR (suletud) 200mm
tuuletõkkeplaat või OSB 12mm
roovitus
profiilplekk

põrandalaud/keraamiline plaat
põrandataala 100x200mm +
soojustus PUR (suletud) 200mm
OSB 12mm

LÕIGE 2-2

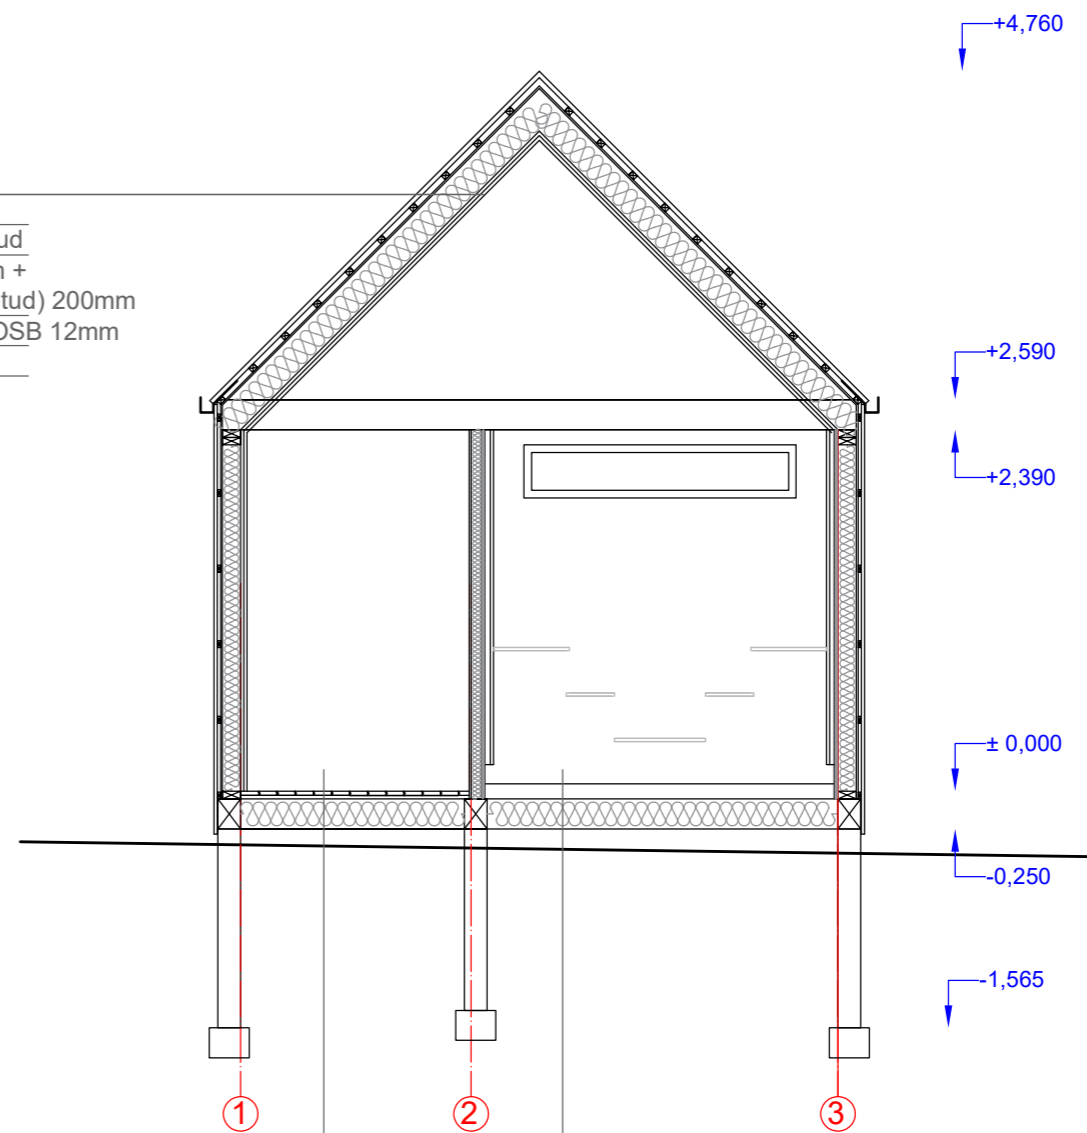

keraamiline plaat
isetasanduv betoon
OSB vmt plaat
põrandataala 100x200mm +
soojustus PUR (suletud) 200mm
OSB 12mm