


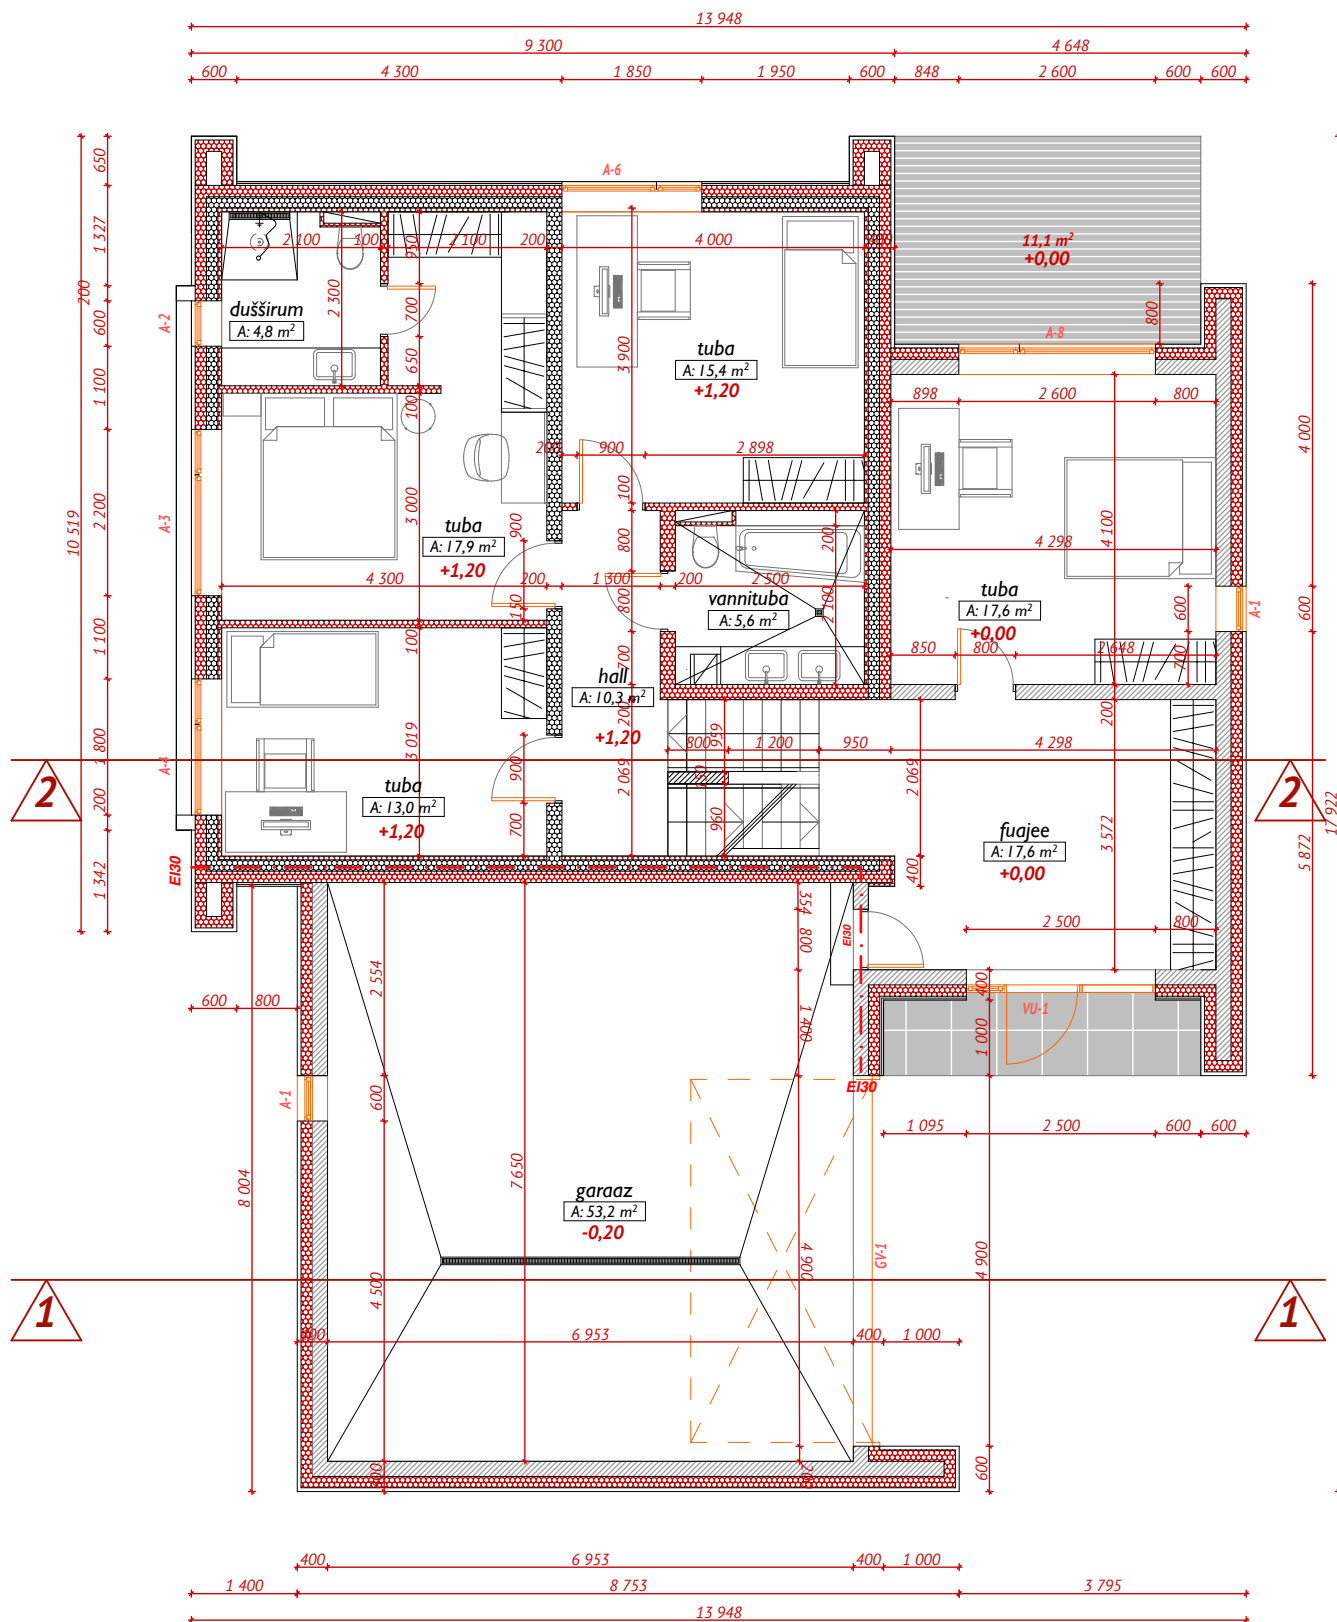

MÄRKUSED:

1. KÄESOLEV JOONIS TÜHISTAB KÕIK SAMA JOONISENUMBRIGA VARASEMA KUUPÄEVAGA JOONISED.
2. KÕIK MUUDATUSED TULEB KOOSKÕLASTADA ARHITEKTIGA.
3. KÕIK MÕÖDUD JA KÕRGUSMÄRGID KONTROLLIDA EHITUSEL.
4. KONSTRUKTIIVSE OSA LAHENUSED VAATA PÕHIPROJEKTI EHITUSKONSTRUKTSIOONIDE OSAST

objekt

ÜKSIKELAMU REKONSTRUEERIMISPROJEKT töö nr.