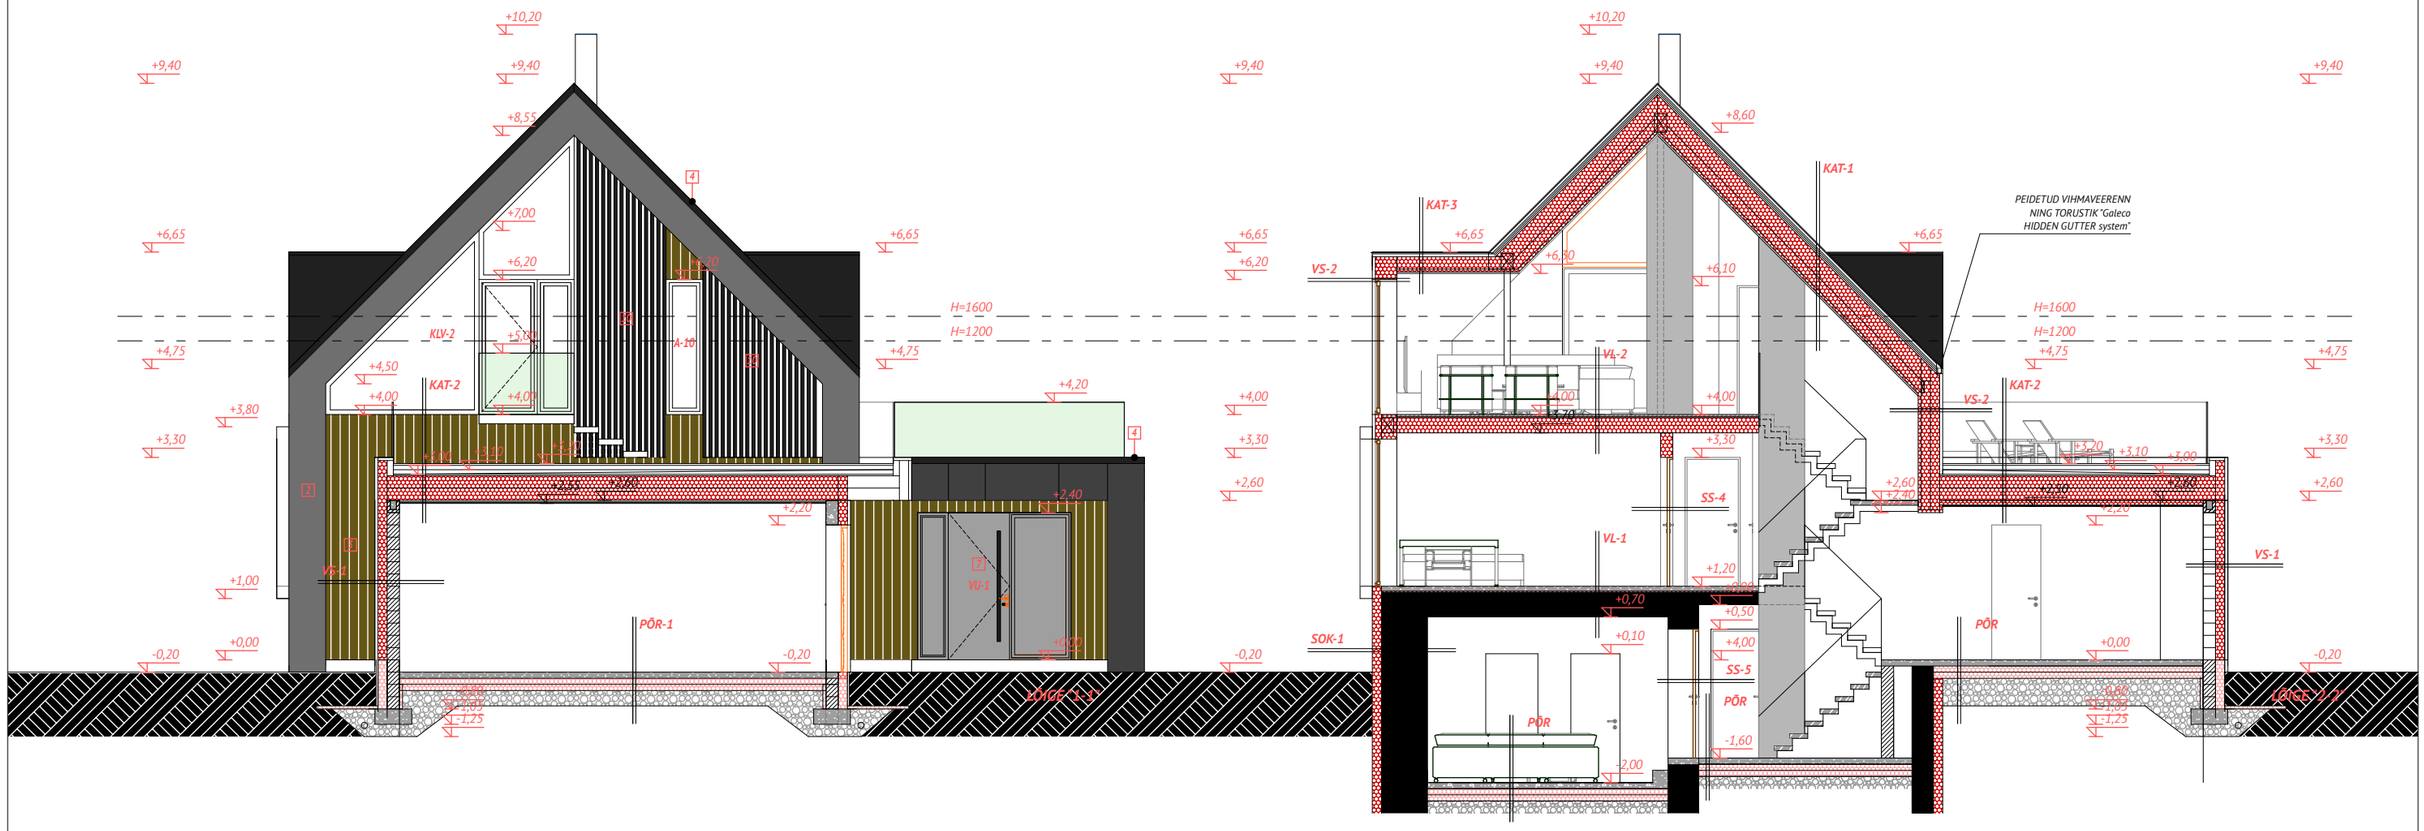

MATERJALID:

VS-1
- vertikaalne laudis 22 mm / komposiitplaat 8 mm
- roovitus 28x70mm
- roovitus 28x70mm
- RECITEL Eurothane® EWall - 150 mm
- väikeplokk 200 mm

SS-1
- väikeplokk 200 mm

SS-2
- kõva kipsplaat 13mm
- puitkarkass 45x145
- vill 150mm
- kõva kipsplaat 13mm

SS-3
- kõva kipsplaat 13mm
- met.karkass 64mm
- vill 64mm
- kõva kipsplaat 13mm

VS-2
- fassaadikrohv
- CEMBRIT PREMABASE krohviplaat 12,5 mm
- distantsliist 32x50mm
- tuuletõkkeplaat ISOVER RKL facade, 100 mm
- puitkarkass 50x200mm
- soojustus 200mm
- aurutõkke kile 0,2mm
- roovitus 45x45mm samm 400mm
- soojustus 50mm
- 2 x kipsplaat 13 mm

TERR
- terrassi laudis 32x125 mm
- immutatud pruss 45X45 mm samm 400mm
- immutatud pruss 45X195 mm samm 600mm

PÕR
- põranda viimistlus
- armeeritud betoonplaat 100 mm
- armatuurvõrk AIII - 6x150x150 mm
- vahtplast EPS100 - 200 mm
- ehituskile
- tihendatud ehitusliiv

VL-1
- põranda viimistlus
- armeeritud betoonplaat 80 mm
- armatuurvõrk AIII - 6x150x150 mm
- vahtplast EPS100 - 20 mm
- ehituskile
- vajadusel nivelleerida kergkruusaga
- olemasolev betoonplaat

VL-2
- põranda viimistlus
- müratõkkevaip / hüdroisolatsioon
- põrandakütte aluslaat "TYROC" UHP16-25mm
- OSB III plaat 22mm
- vajadusel roovitus 32x100mm
- puittalad 70x220mm
- soojustus 150mm
- aurutõkke kile 0,2mm
- roovitus 25X90 mm samm 400mm
- kipslae teraskarkass vastav paigaldusjuhendile
- 2 x kipsplaat 13 mm

SS-4
- kõva kipsplaat 13mm
- met.karkass 42mm + vill 42mm
- olemasolev puikarkass 50x150mm
- vill 150mm
- met.karkass 42mm + vill 42mm
- kõva kipsplaat 13mm

KAT-1
- katuseplekk "KLASSIK"
- roovitus 32x100mm
- distantsliist 32x50mm
- katuse aluskate "TYVEK" v. analoog
- sarikad 50x245mm
- soojustus 250mm
- lisasarikad 50x145mm
- soojustus 150mm
- aurutõkke kile 0,2mm
- roovitus 45X45 mm samm 400mm
- soojustus 50mm
- kipslae teraskarkass vastav paigaldusjuhendile
- 2 x kipsplaat 13 mm

SS-5
- viimistluskrohv 10mm
- olemasolev kivisein
- viimistluskrohv 10mm

KAT-2
- 2X SBS katusekate
- punnsoontega OSB-3 plaat 22 mm
- roovitus 28x70mm samm 600mm
- distantsliist 32x50mm kaldes
- katuse aluskate "TYVEK" v. analoog
- liitsarikad 2X50x195mm vastavalt fermiprojektile
- soojustus 2X200mm
- aurutõkke kile 0,2mm
- roovitus 28x70mm
- kipslae teraskarkass vastav paigaldusjuhendile
- 2 x kipsplaat 13 mm

KAT-3
- valtsitud katuseplekk
- roovitus 32x100mm
- distantsliist 32x50mm
- katuse aluskate "TYVEK" v. analoog
- sarikad 50x195mm
- soojustus 200mm
- aurutõkke kile 0,2mm
- roovitus 45X45 mm samm 400mm
- soojustus 50mm
- kipslae teraskarkass vastav paigaldusjuhendile
- 2 x kipsplaat 13 mm

MÄRKUSED:

1. KÄESOLEV JOONIS TÜHISTAB KÕIK SAMA JOONISENUMBRIGA VARASEMA KUUPÄEVAGA JOONISED.
2. KÕIK MUUDATUSED TULEB KOOSKÕLASTADA ARHITEKTIGA.
3. KÕIK MÕÕDUD JA KÕRGUSMÄRGID KONTROLLIDA EHITUSEL.
4. KONSTRUKTIIVSE OSA LAHENUSED VAATA PÕHIPROJEKTI EHITUSKONSTRUKTSIOONIDE OSAST

objekt **ÜKSIKELAMU REKONSTRUEERIMISPROJEKT** töö nr.