


ÜKSIKELAMU REKONSTRUEERIMISPROJEKT

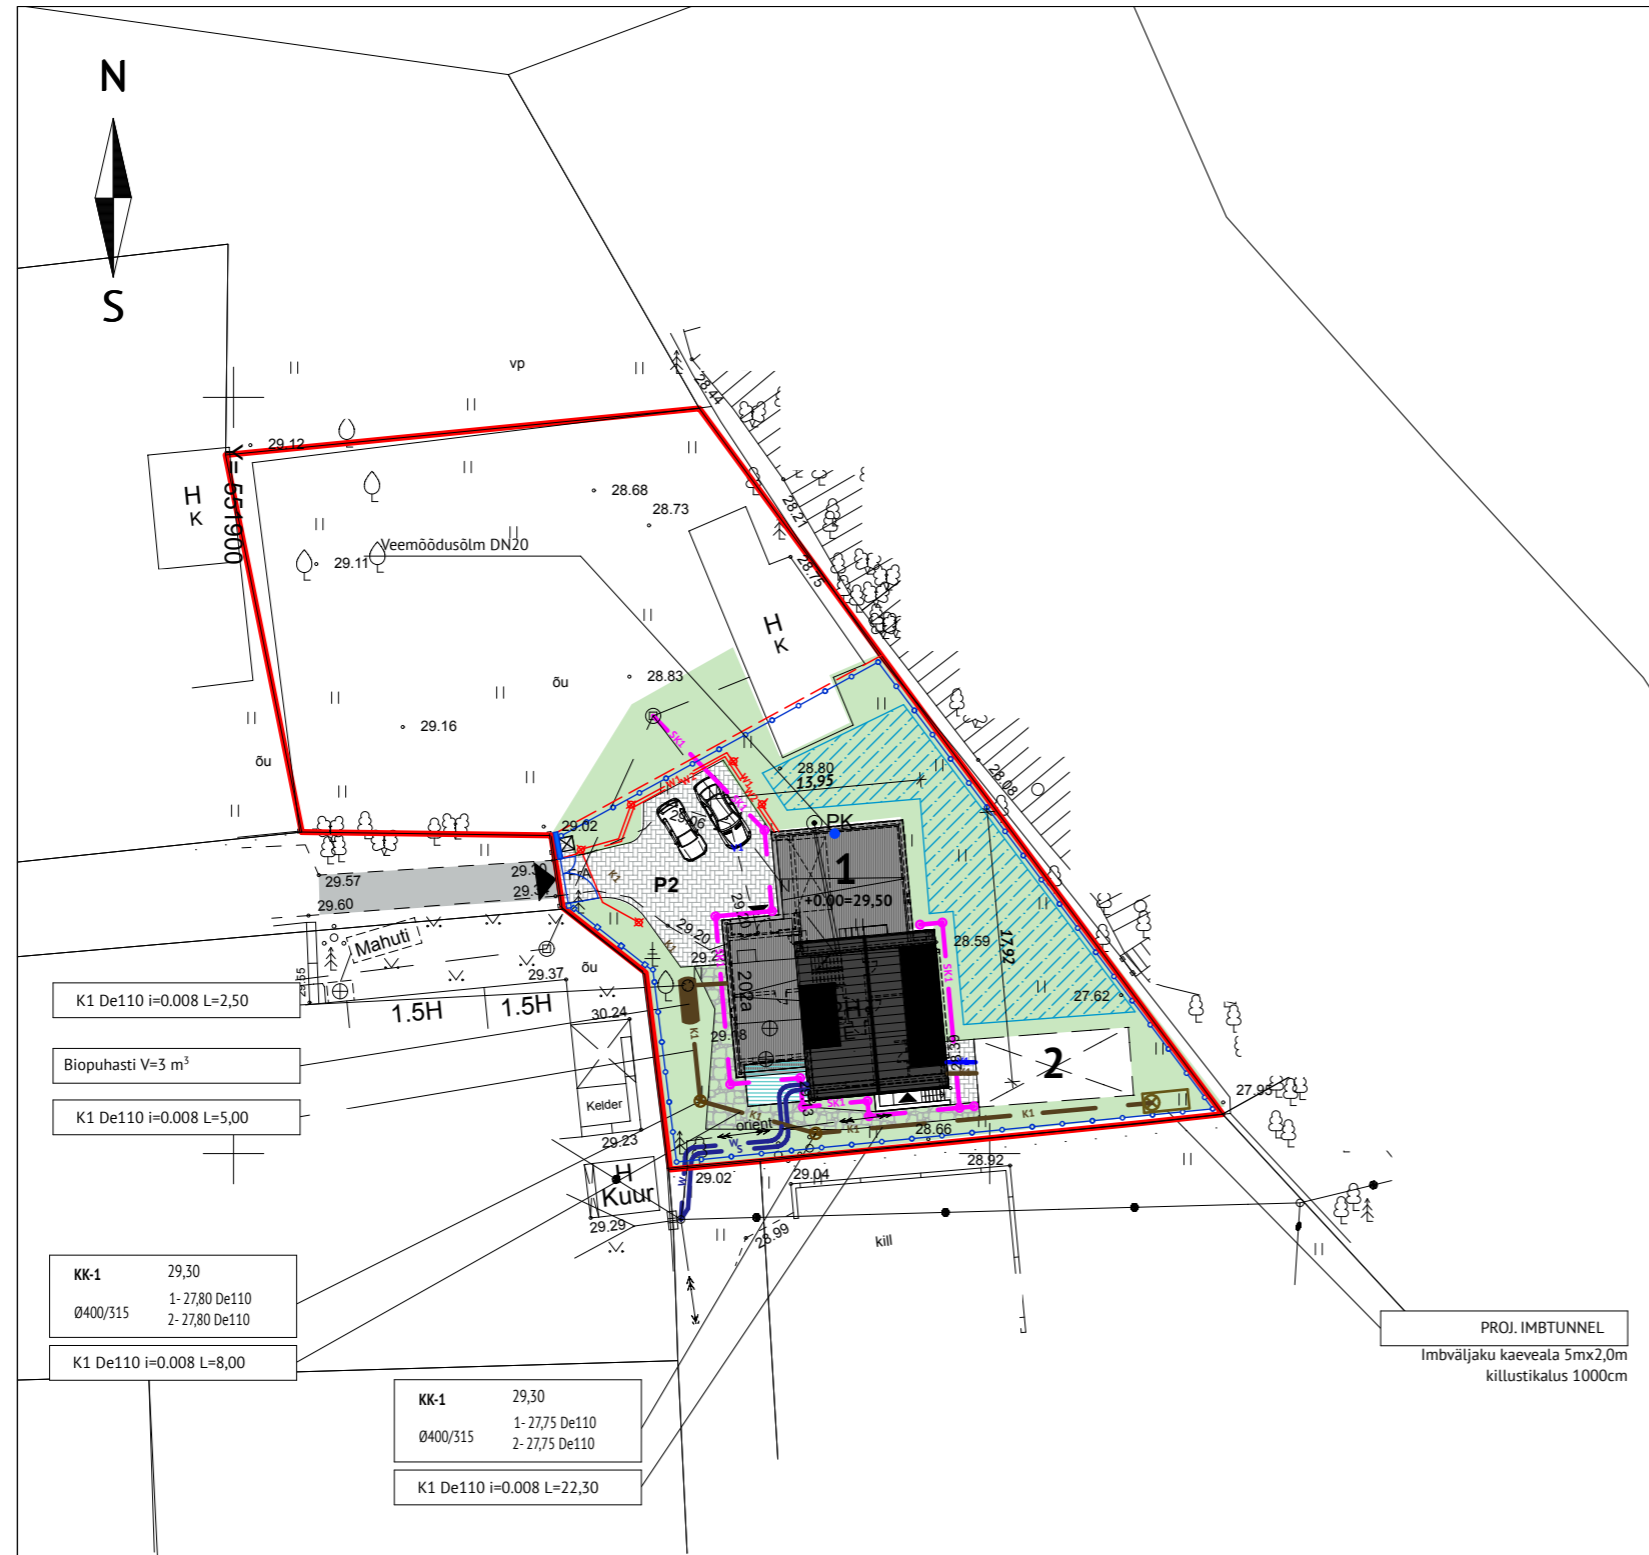

KINNISTU ANDMED

KINNISTU PIND	1748 m ²
KAT.TUNNUS	


EHITISE TEHNILISED ANDMED

EHITISEALUNE PIND	209 m ²
MAAPEALSE OSA ALUNE PIND	209 m ²
MAAPEALSE OSA KORRUSTE ARV	2 KORRUST
MAA-ALUSE OSA KORRUSTE ARV	1 KORRUST
ABSOLUUTNE KÕRGUS	38,5 abs
KÕRGUS	9,6 m
SÜGAVUS	-2,0 m
PIKKUS	17,9 m
LAIUS	13,9 m
MAHT	1239 m ³
MAAPEALSE OSA MAHT	1239 m ³
SULETUD NETOPIND	275,7 m ²
ELURUUMI PIND	217,3 m ²
TEHNOPIND	5,2 m ²
ÜLDKASULIK PIND	53,2 m ²
KÕETAV PIND	275,7 m ²
EHITISE KASUTAMISE OTSTARVE	11101 ÜKSIKELAMU

TINGMÄRGID

	KINNISTU PIIR
	REKONSTRUEERITAV ÜKSIKELAMU
	OL-OLEV GRILLHOONE
	OL-OLEV KUUR
	PROJ. MAAKÜTTE KONTOURI ALA ca. 200 m ²
	PROJEKTEERITAV PUITTERRASS
	PROJ. MURU kasvupinnas min. 150 mm
	PROJ. BETOONTÄNAVAKIVI (L-1)
	PROJ. ASFALTBETOONKATE (L-2)
	SISSESÕIT JA VÄLJASÕIT KINNISTULT
	SISSEPÄÄS HOONESSE
	OLMEJÄÄTMETE SORTTEERITULT KOGUMISE KOHT
	PROJ. EL. MAAKAABEL KAITSETORUS DN 100
	PROJ. SIDEKAABLI KAITSETORU DN 100
	PROJ. VEETORU
	PROJ. KANAL.TORU JA KAEV
	PROJ. SAJUVEEKANALISATSIOONITORU JA KAEV
	PROJ. KEEVISVÕRKPIIRE H=1,2m (L=113,0m)
	PROJ. KIVIPOST PIIRDEELEMENT JA VÄRAVAD H=5,0m
	PROJ. METALLPIIRE H=1,2m (L=7,0m)
	PROJ. EL. MAAKAABEL VÄLISVALGUSTUSELE KAITSETORUS DN 50
	PROJ. EL. MAAKAABEL VÄRAVAAUTOMAATIKALE KAITSETORUS DN 50

LÕIGE 1-1 M 1:25

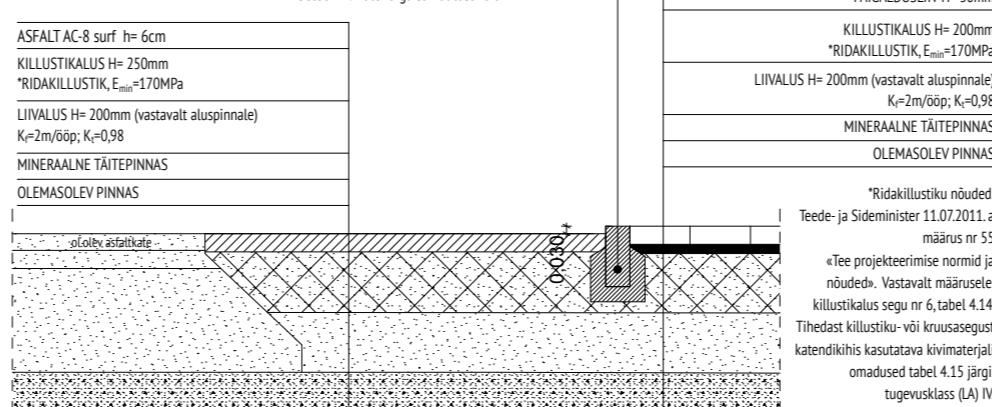

objekt

ÜKSIKELAMU REKONSTRUEERIMISPROJEKT

töö nr.