


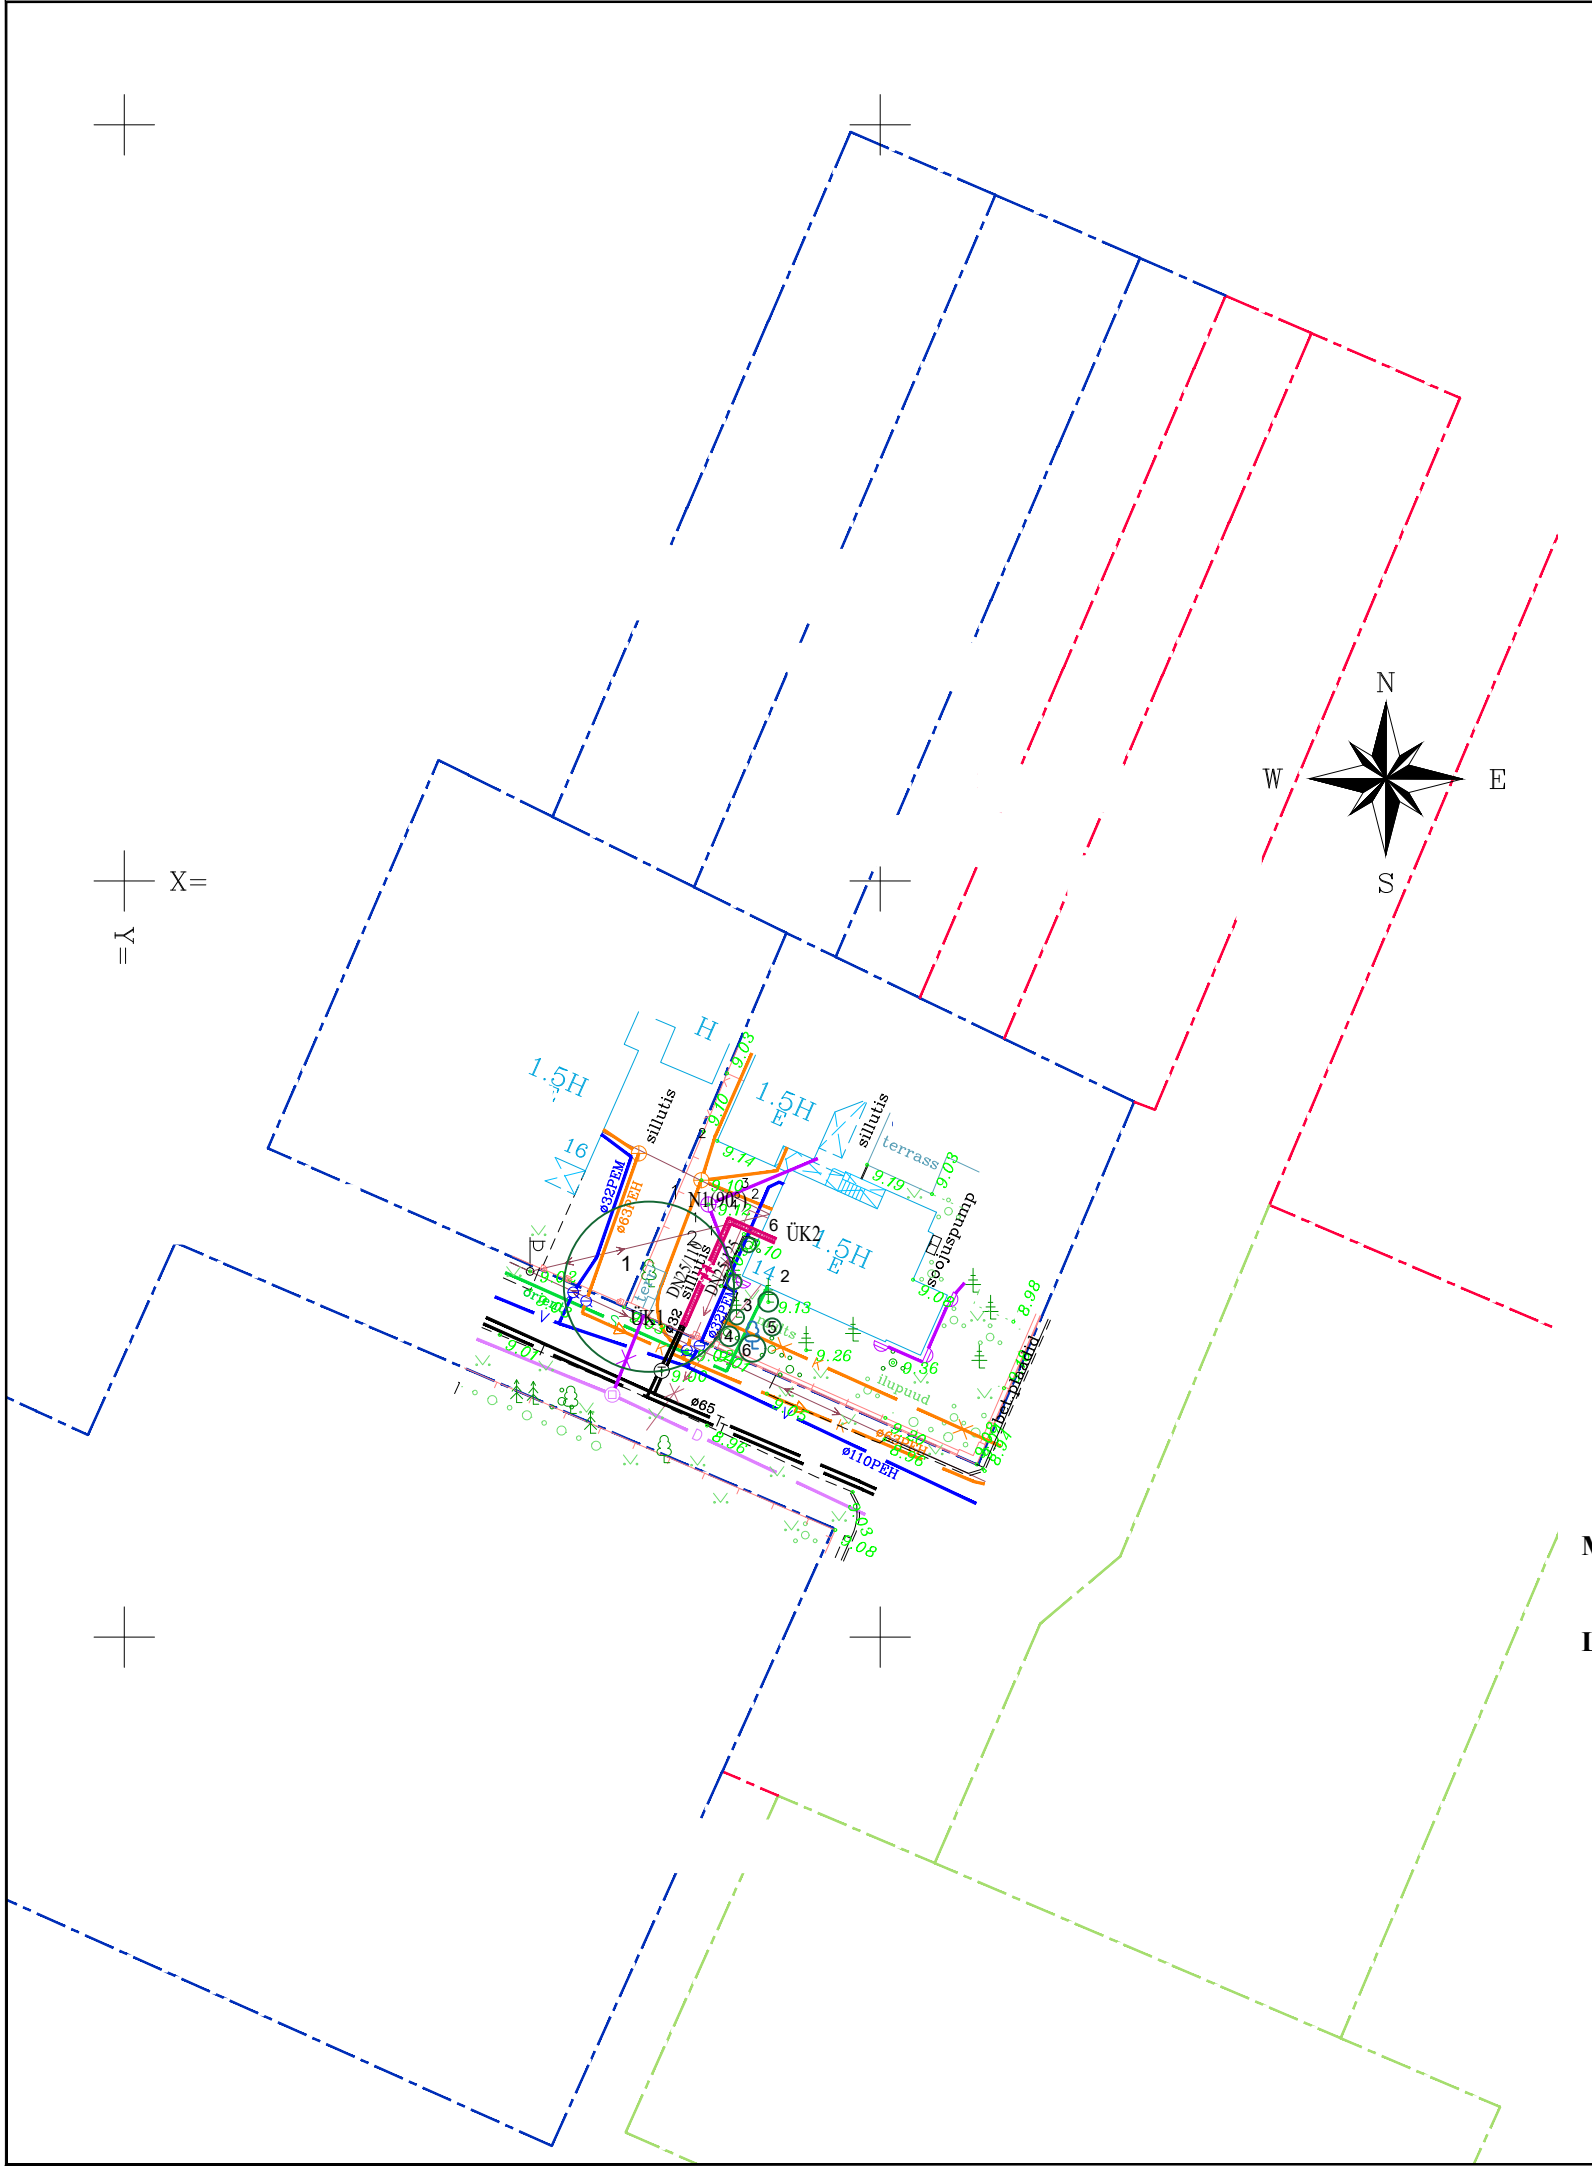

TINGMÄRGID

- Projekteeritav soojustorustik
- Olemasolev soojustorustik
- Olemasolev kanalisatsioon
- Olemasolev veetoru
- Olemasolev sademeveekanalisatsioon
- Olemasolev sidekanalisatsioon
- Olemasolev madalpingekaabel
- Olemasolev keskpingekaabel
- Olemasolev madalpinge õhuliin/rippvalgusti
- Krundi piirid
- Olemasolev puu

TINGMÄRGID vastavalt /



tööle, 26.02.2025:

- III väärtusklassi puud ja põõsad
- Geoaluselt puuduv puu

MÄRKUSED:

- Asendiplaani aluseks on (töö nr G25024, 19.02.2025.
- Ehitustööde ajal järgida võrguvaldajate tehnilisi tingimusi ja kooskõlastamise tingimusi. Enne kaevetöödega alustamist määrata võrguvaldaja järelevalve all olemasolevate kommunikatsioonide asukoht ja rajamissügavus. Kui projekti joonis ei vasta tegelikule olukorrale, siis ehituse töövõtja teostab geodeetilise mõõdistuse korrektuuri ja tellib vastava projekti muudatuse.

Märkused: Koordinaadid *L-Est'97* süsteemis, kõrgused *EVRS(EH2000)* süsteemis.
Katastriüksuste piirid saadud Riigi Maa-ametist digitaalselt ja lisatud joonisele seisuga *veebruär 2025.a.*
Kaableid otsiti C.A.T. 3 otsijaga.
Lähtepunktid(Maa-amet): *nr 10318(H=9.488m) ja nr 10317(H=8.698m)*. Mõõdist. oli teost. tahhümeetrilisel meetodil.

MUUDATUS	MUUDATUSE KIRJELDUS	TEOSTAS	KUIUPÄEV
	Projekti nimetus:	KAUGKÜTTETORUSTIK	
	Objekti asukoht:	Kristiine LO, Tallinn Harju maakond	
	Joonise nimetus:	KAUGKÜTTETORUSTIKU PLAAN	
	Tellijaja:		
		Staadium:	tööprojekt
		Töö nr:	703825
		Joonise nr:	SV01
		Mõõt:	1:500