


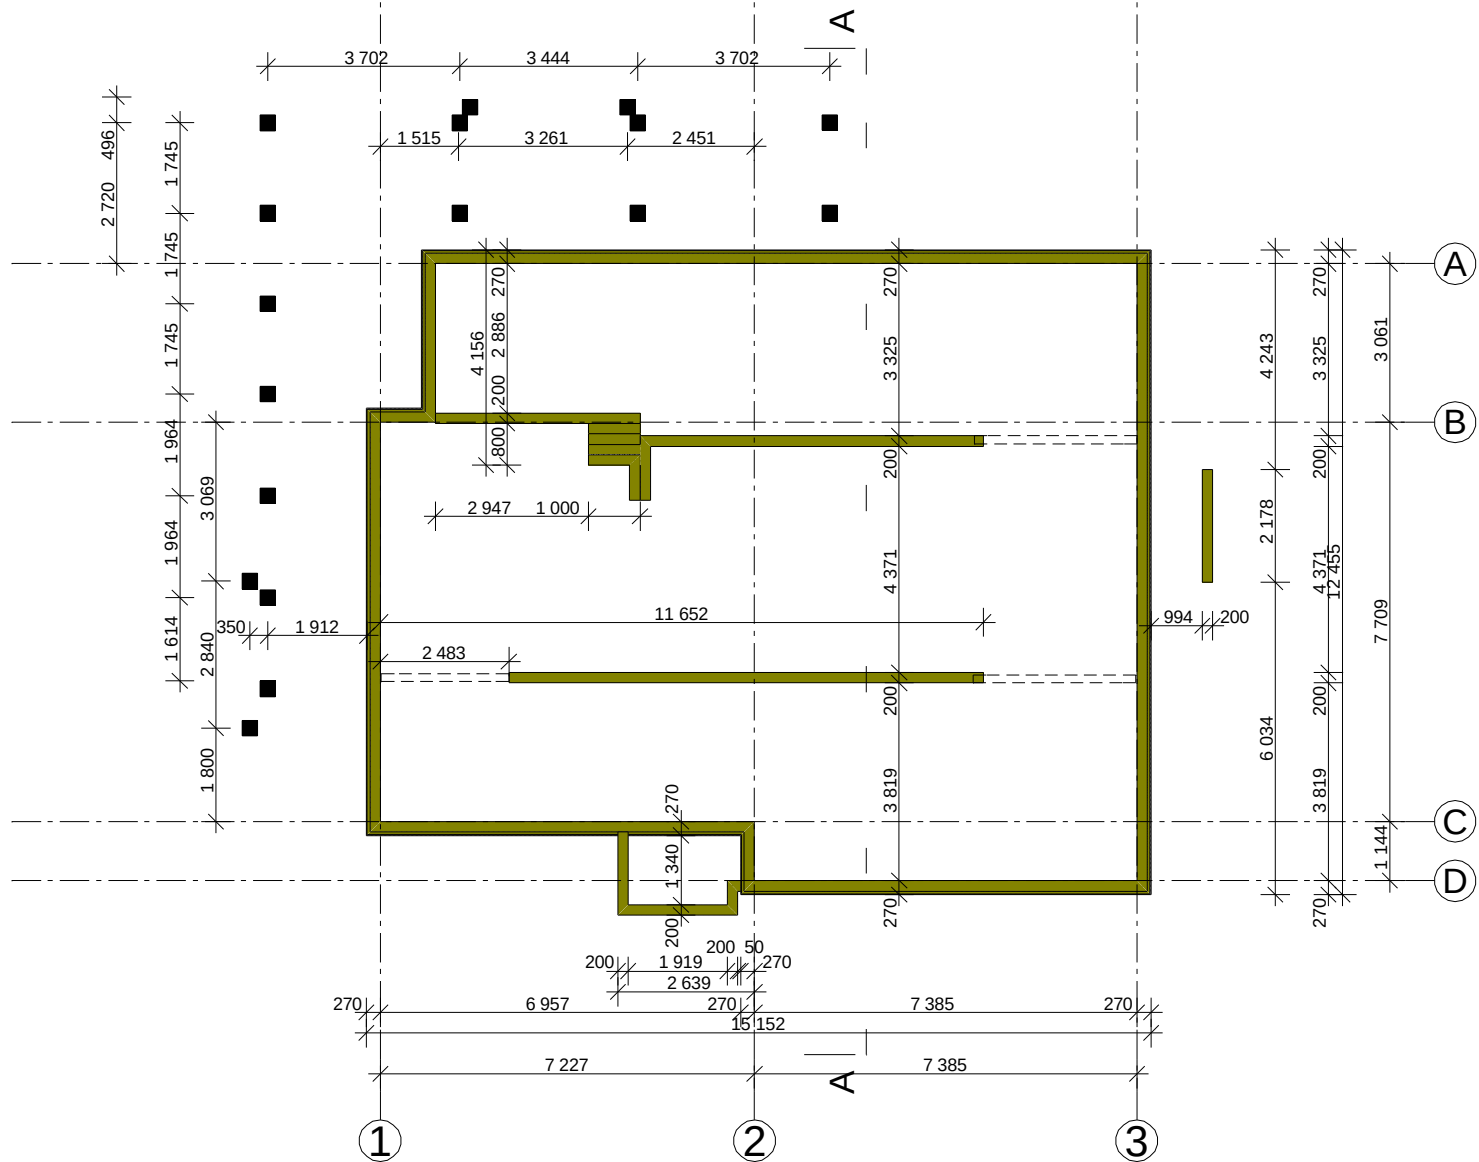

visioon
PROJEKT

Tartu mnt. 71-2 Tallinn 10115
MTR EP 10481526-0001
tel +3726459858
GSM 250 17159
loona@visioonprojekt.ee

Kesk-Kaare tee 71
Pärnamäe küla Viimsi vald
Harjumaa

Arhitekt:
L. Lepp

**vundamentide
plaan
M 1:100**

üksikelamu

tellija:	
töö nr.	
staad	leht/lehti
EP	