


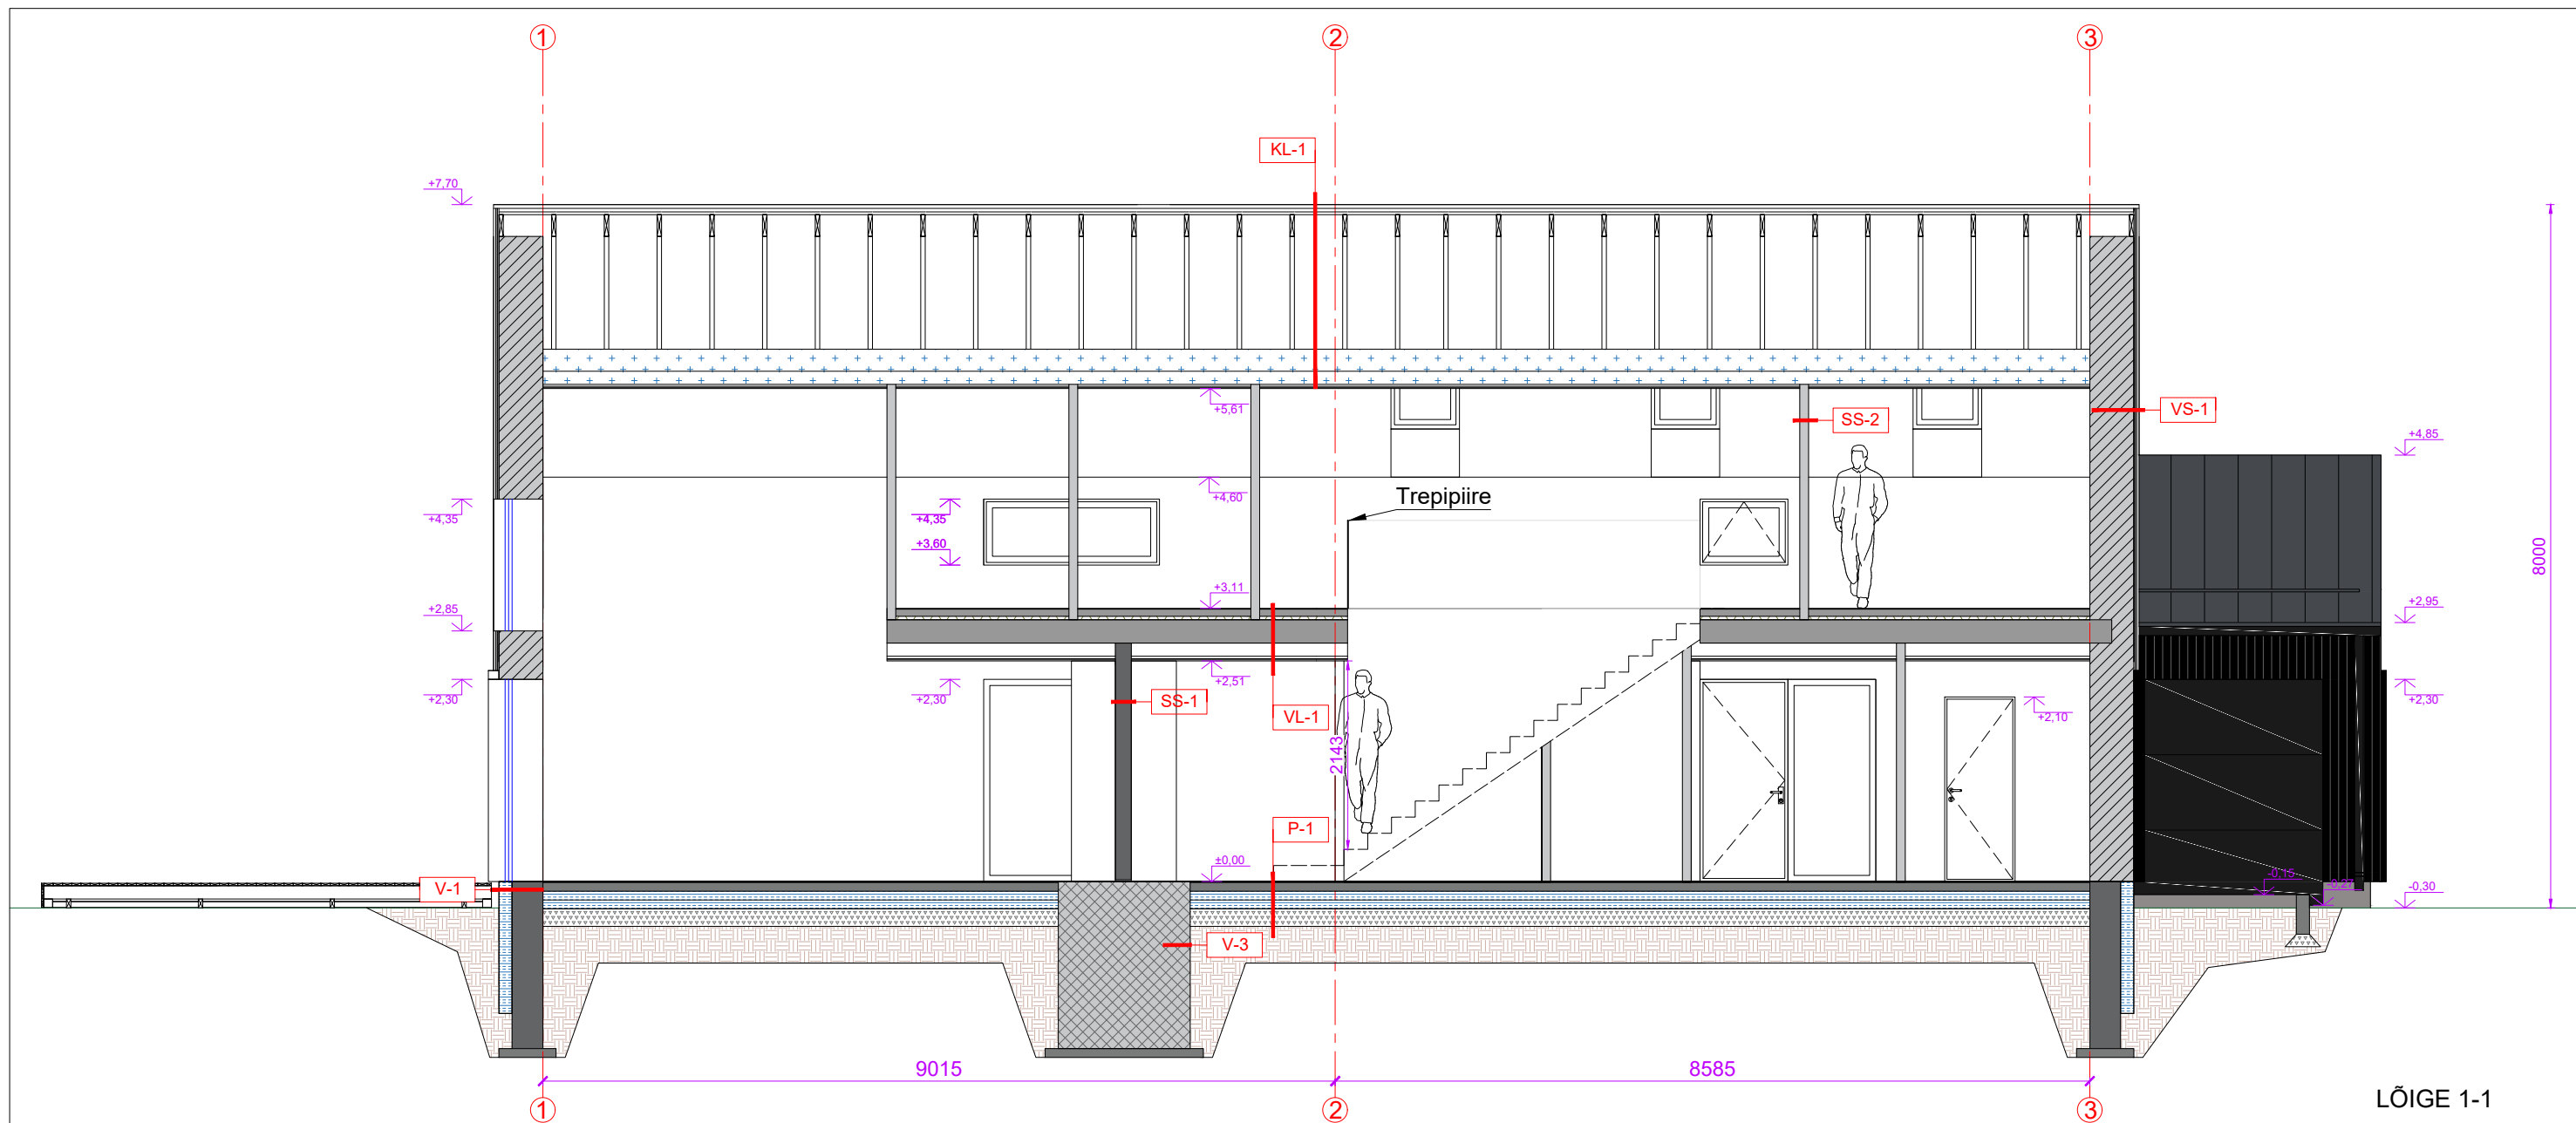

LÕIGE 1-1

KL-1 KATUSLAGI

Katusekate	ca 35 mm
Roovitus	32x100 mm
Dist. liist	25 mm
Aluskate	
Sarikas	50x200 mm
Puistevill	400 mm
Pruss	150 mm
Aurutõke	
Ristsõrestik	22x50 mm
2x Kipsplaat	12,5 mm x 2
Siseviimistlus	

VL-1 VAHELAGE

Parkett	8 mm
Aluskate	2 mm
Betoonplaat/põrandakütte torud	80 mm
Kile	
Kivivillaplaat	40 mm
Õõnespaneel	265 mm
Ruum vent. torudele	150 mm
Ripplagi metallkarkas	28 mm
2x Kipsplaat	13 mm x2
Siseviimistlus	

VS-1 VÄLISSEIN

Puitvooder	25 mm
Distsantsliist	18 mm
Distsantsliist	18 mm
Bauroc plokk	500 mm
Krohv/pahtel	
Siseviimistlus	

SS-1 SISESEIN

Siseviimistlus	
Bauroc plokk	200 mm
Siseviimistlus	

SS-2 SISESEIN

Siseviimistlus	
Bauroc plokk	100 mm
Siseviimistlus	

P-1 PÕRAND

Parkett	8 mm
Aluskate	2 mm
Betoonplaat, põrandakütte torud	100 mm
Kile	
Vahtpolüstüreen EPS 100 või analoog	200 mm
Tihendatud killustik	

V-1 VUNDAMENT

Krohv	
Vahtpolüstüreen EPS	150 mm
Fibo 5 plokk	350 mm