


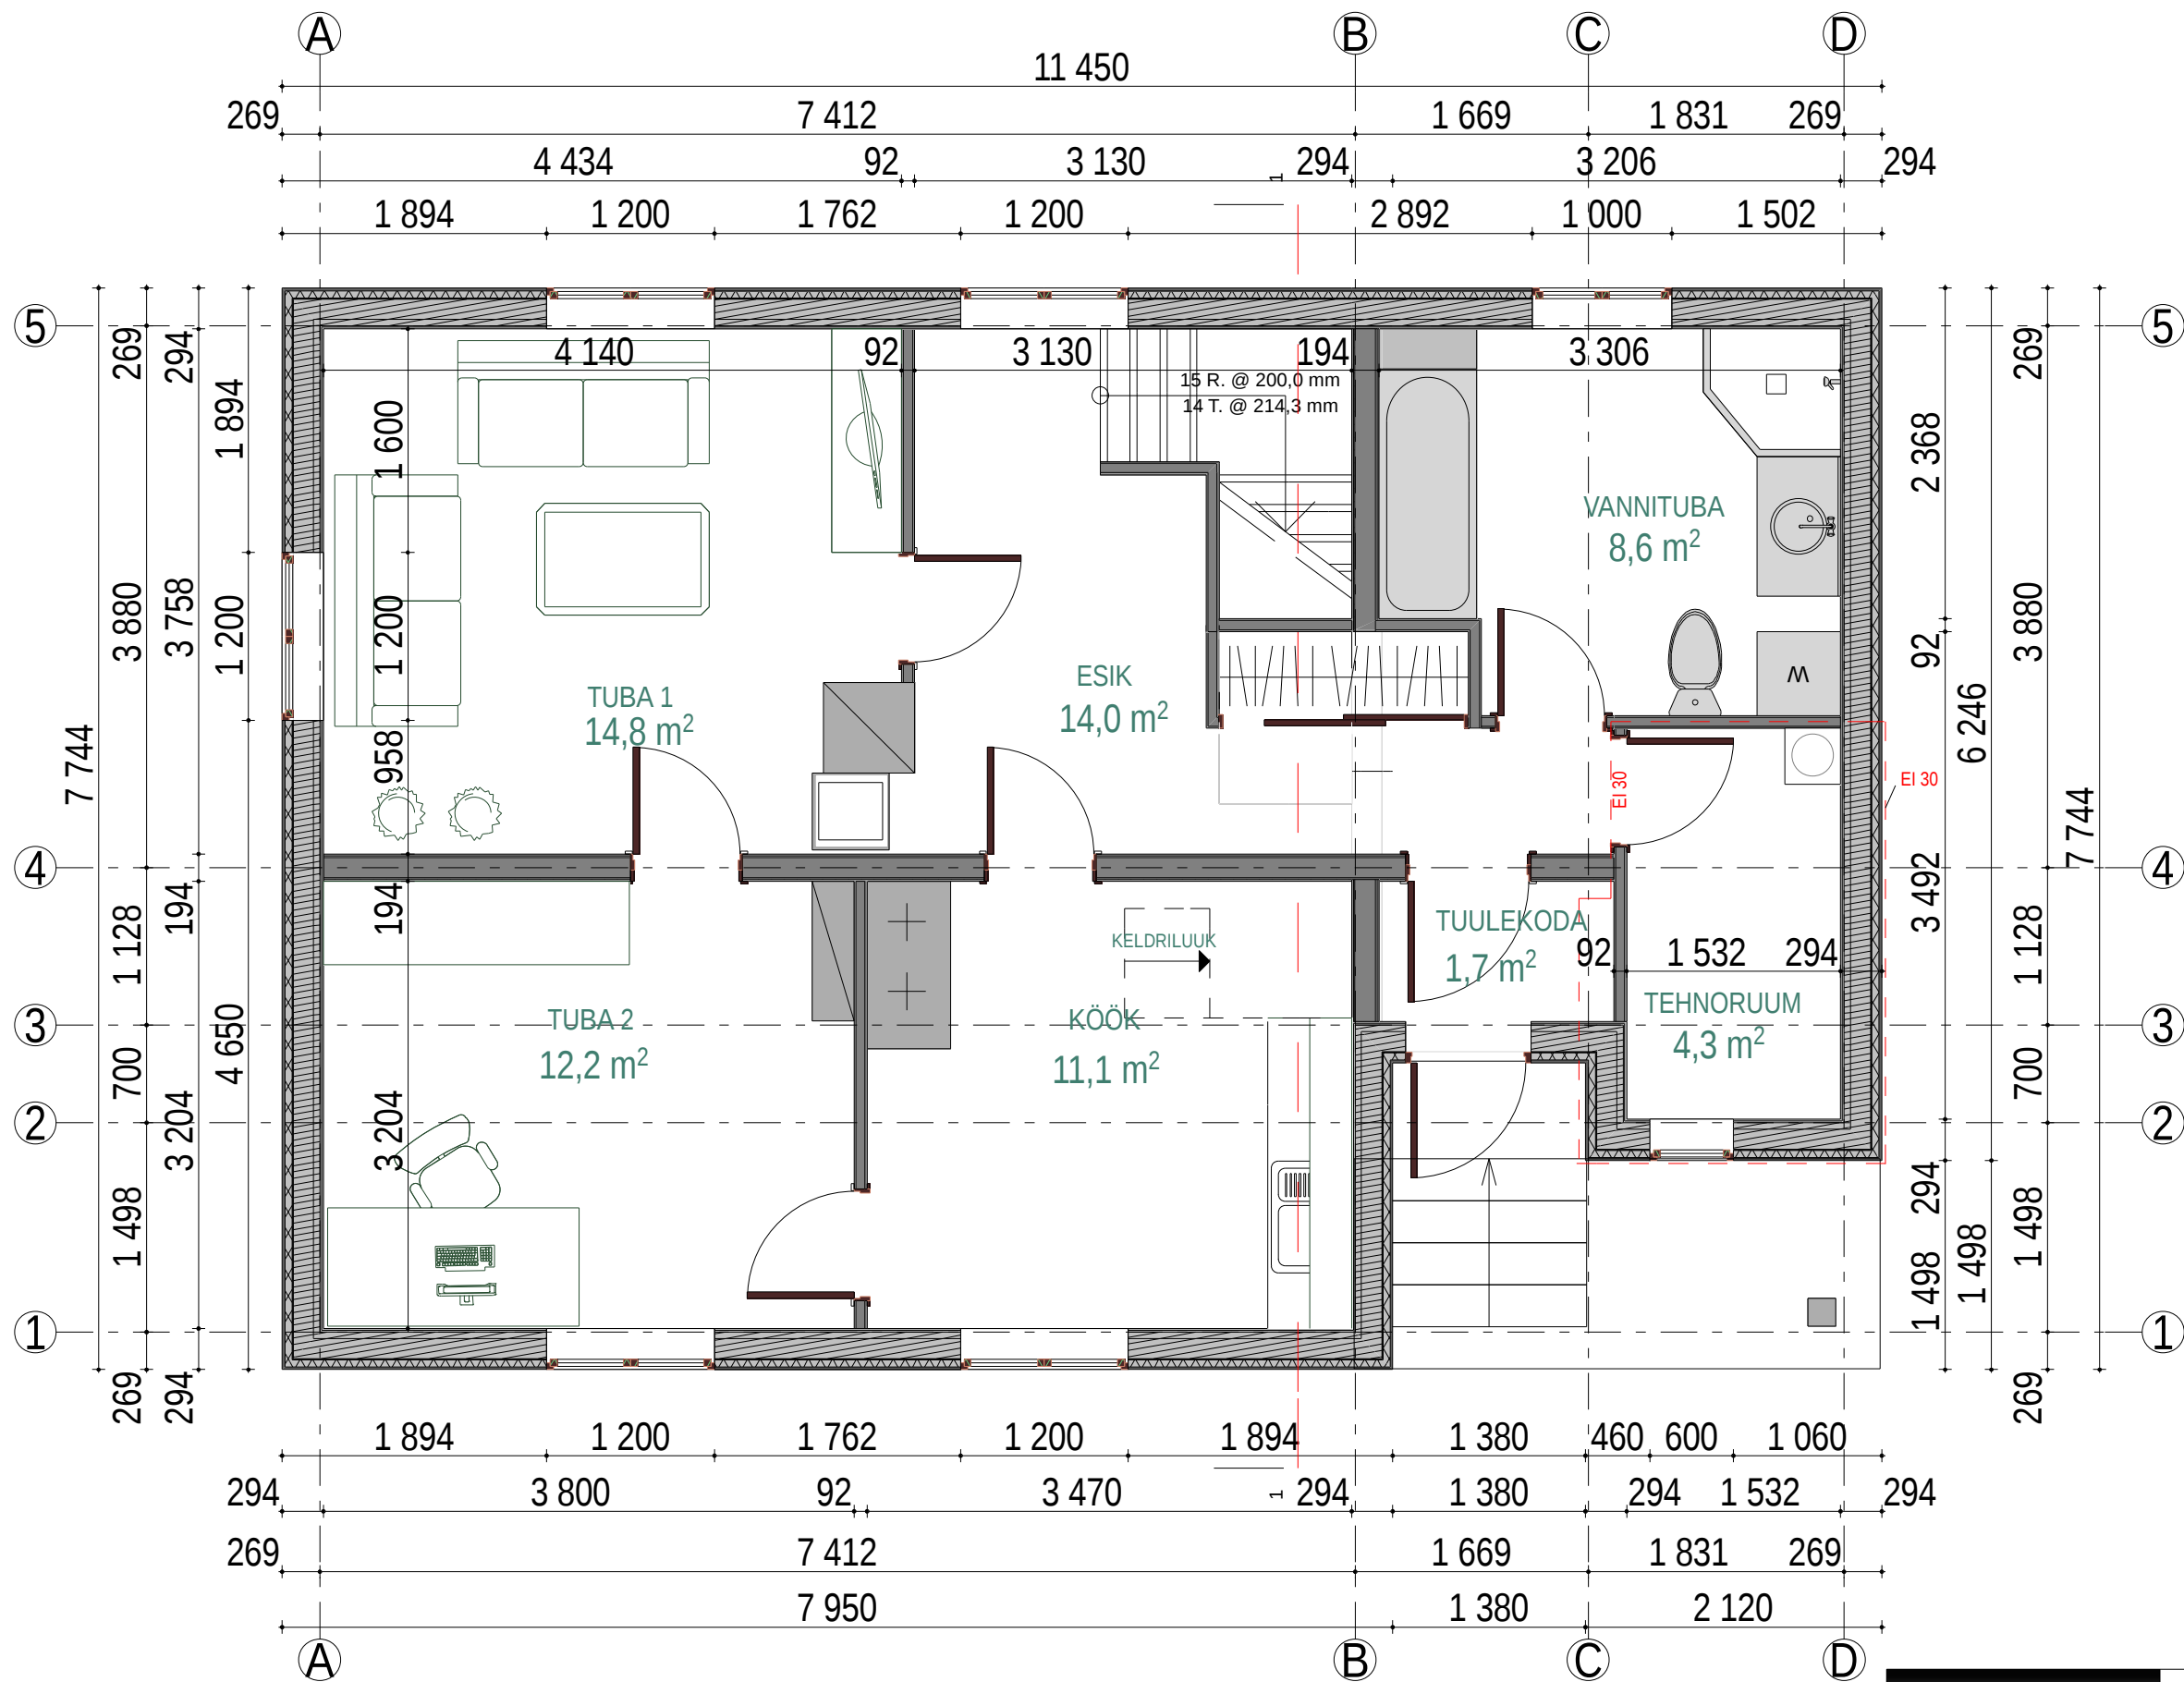

NOVEL ARHITEKTUURIBÜROO		Arhitektuurbüroo Novel reg.kood 11253230		Tel. +372 5162690 e-mail: kadri@novel.ee		Pärnu mnt. 102 C 11312 Tallinn		
Objekt	Elamu rekonstrueerimine, Paide vald, Tarbja küla, Kooli tee 4	Tellija	Svetlana Vill	Joonis		I korruse plaan	Joonise nr.	01
				Projekti staadium		Eelprojekt	Möödikava	1:50
				Arhitekt		Kadri Ader	Kuupäev	24.04.2008
				Vastutav arhitekt mtr.EEP000766		Anne Valing	Allkiri	