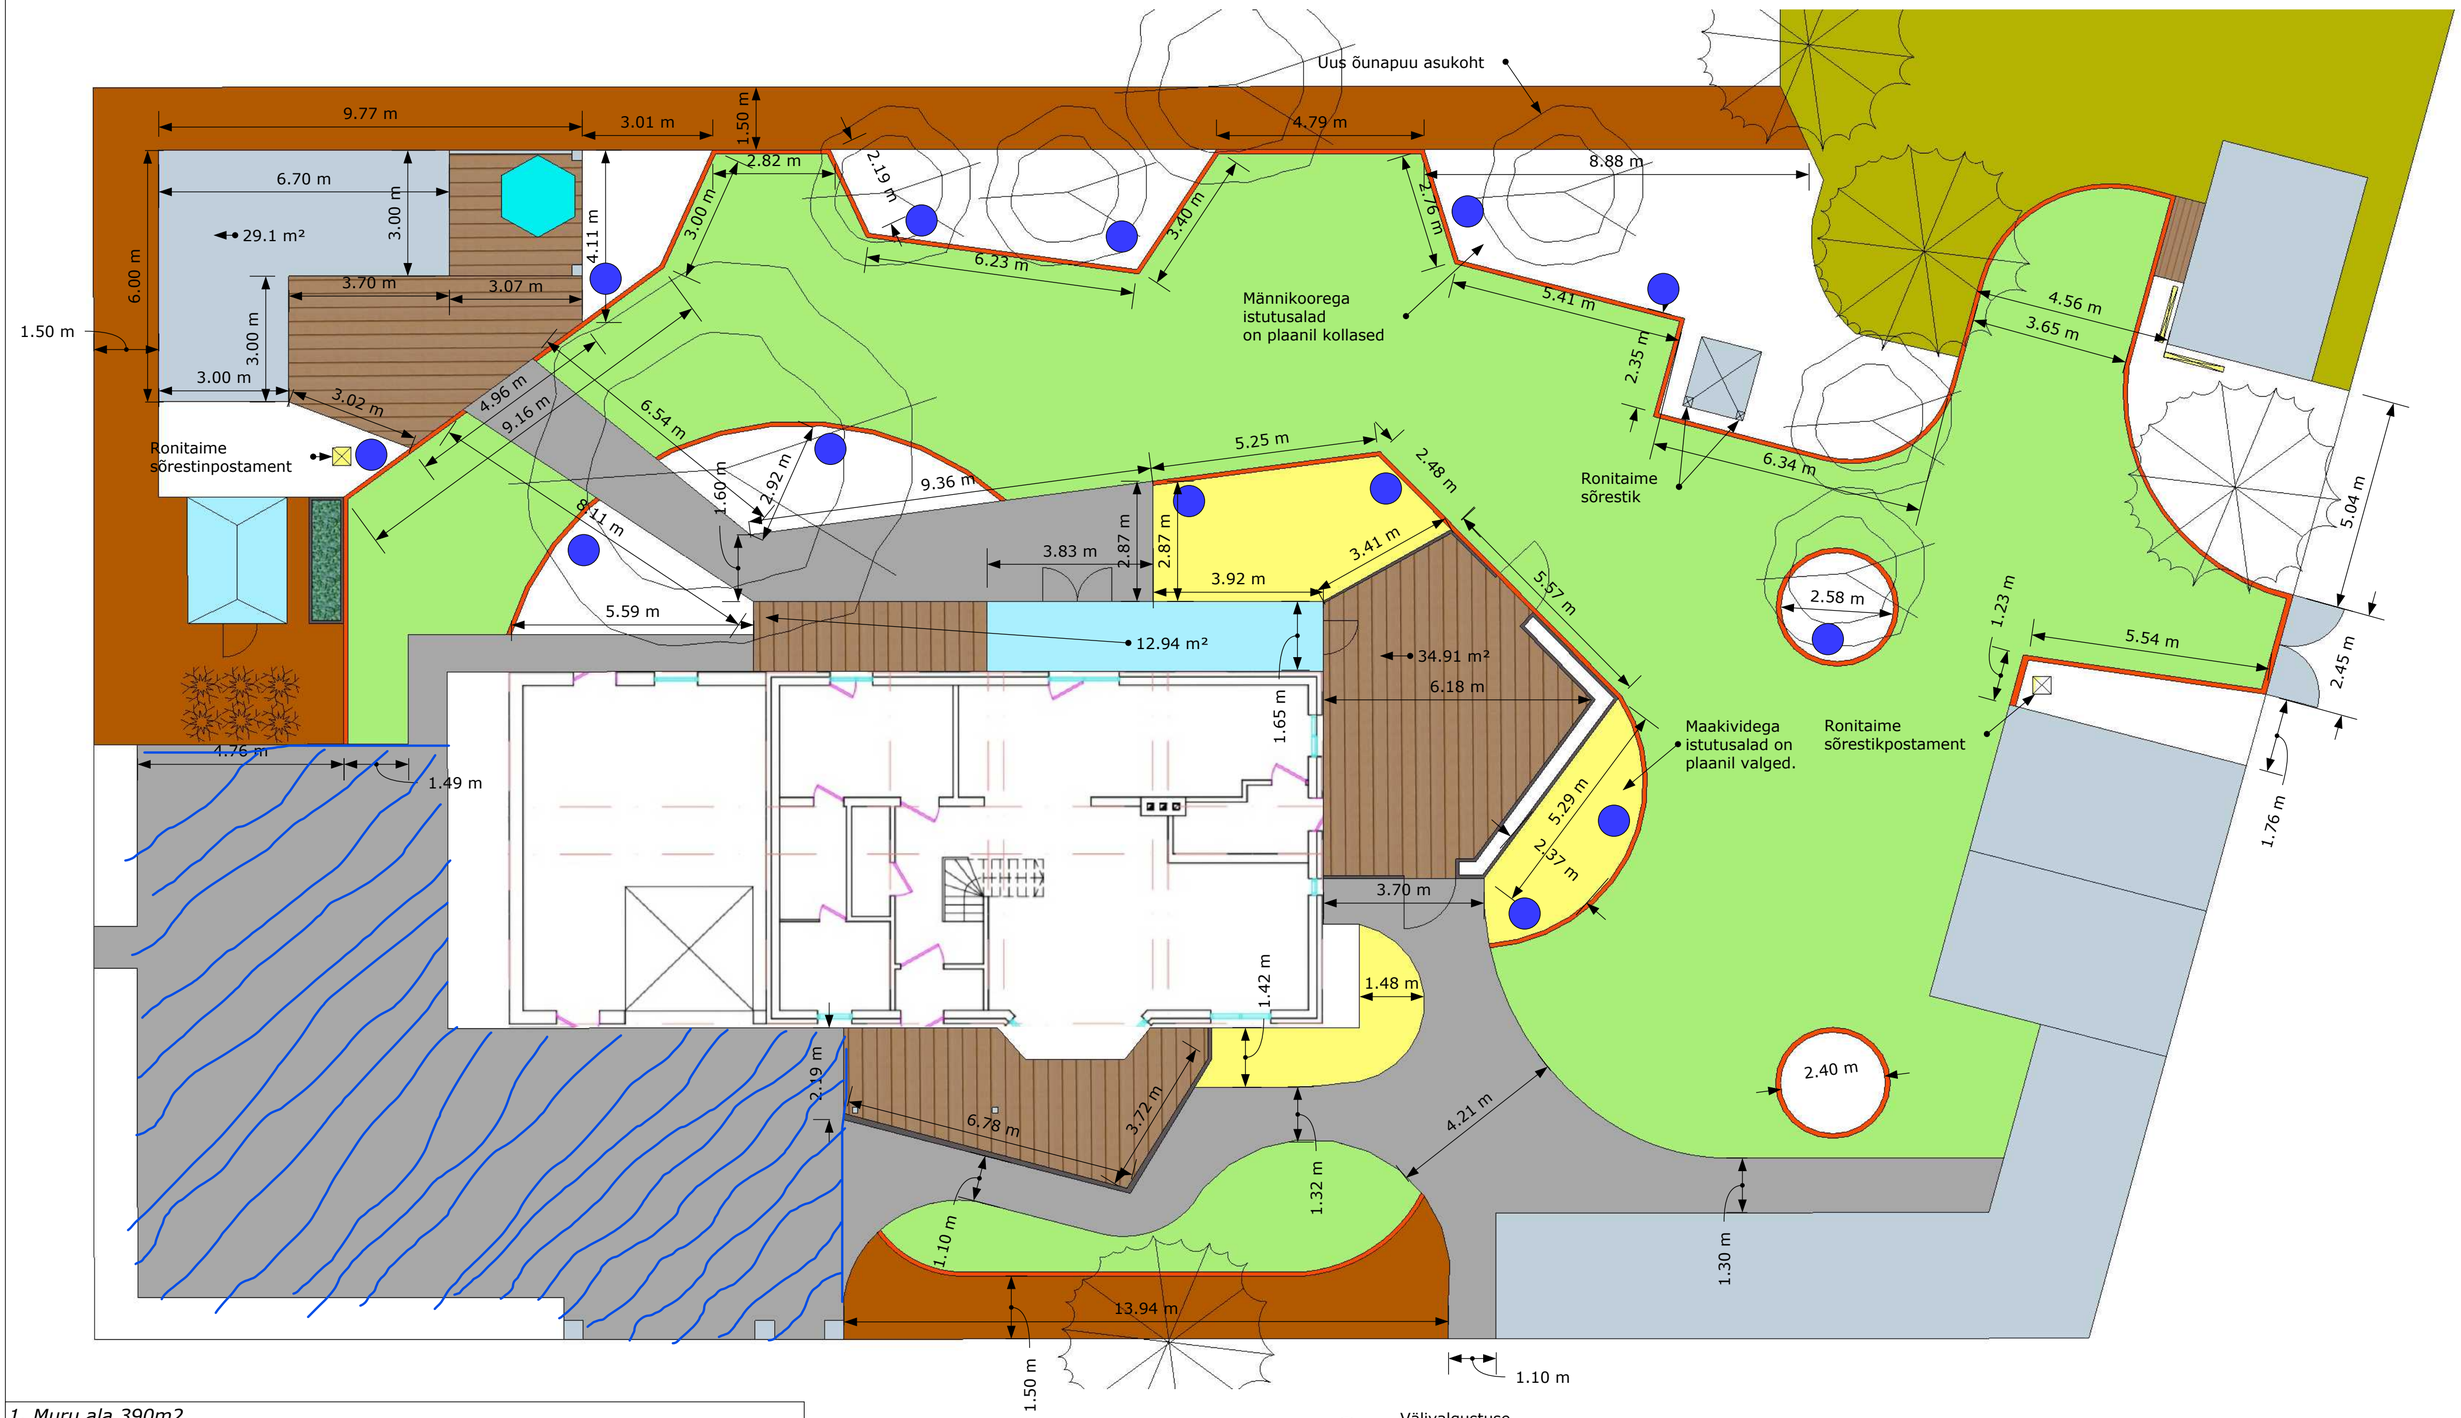

1. Muru ala 390m2
2. Männikoorega multšiga koerajooksurada ja valge istutusala 265m2
3. Uus sillutiskivi ala mis vaja juurde ehitada 90m2
4. Istutusala ja muruniiduki äärekivi, punane joon plaanil 15m2 sillutiskivi.
5. Uus terrass elumajale 38m2
6. Aiamaja terrass 30m2
7. Maakividega multšitud istutusalad 35m2, plaanil kollane värviga.
8. Uued istutusalad, plaanil kollasega 133m2.
9. Koerajooksurada 104m2 (70jm)
10.
11.
12.

Istutusalade äärekivi näidis,
kus peal muruniiduki ratas sõidab ja
kus muru edasi ei saa kasvada, kivi
on rajatud betoon kuivsegu padjale.
Plaanil punase joonega.

Välivalgustuse
soovituslikud asukohad,
posti kõrgus 0,8-1,3m.