


- Kivipuistega bituumensindel
- Alusplaat OSB 15mm
- Tuulutus 50mm, distantслиist 50x50
- Hingav aluskate
- Sarikad 200x50 s 600
- Sarikate vahel vill 200mm
- distantstroov 100x50
- vahel vill 100mm
- Aurutöke
- Roovitus 50x50 s400, vahel vill
- Ehitusplaat

- Vertikaalne laudis
- Tuulutusvahe 22mm
- Tuuletökkeplaat 30mm
- Mineraalvill 200mm
- Kergplokk 200mm
- Siseviimistlus

- Põrandakate
- 2x põrandakips
- sammumüra plaat 30mm
- Vahelaetalad 250x50 s 400
- Talade vahel vill 100mm
- Roovitus
- Laeplaat / laudis

- Põrandakate
- R/B plaat 100mm
- küttetorustikuga
- EPS soojustus 200mm
- Kile
- Killustik 150mm
- Tihendatud pinnas

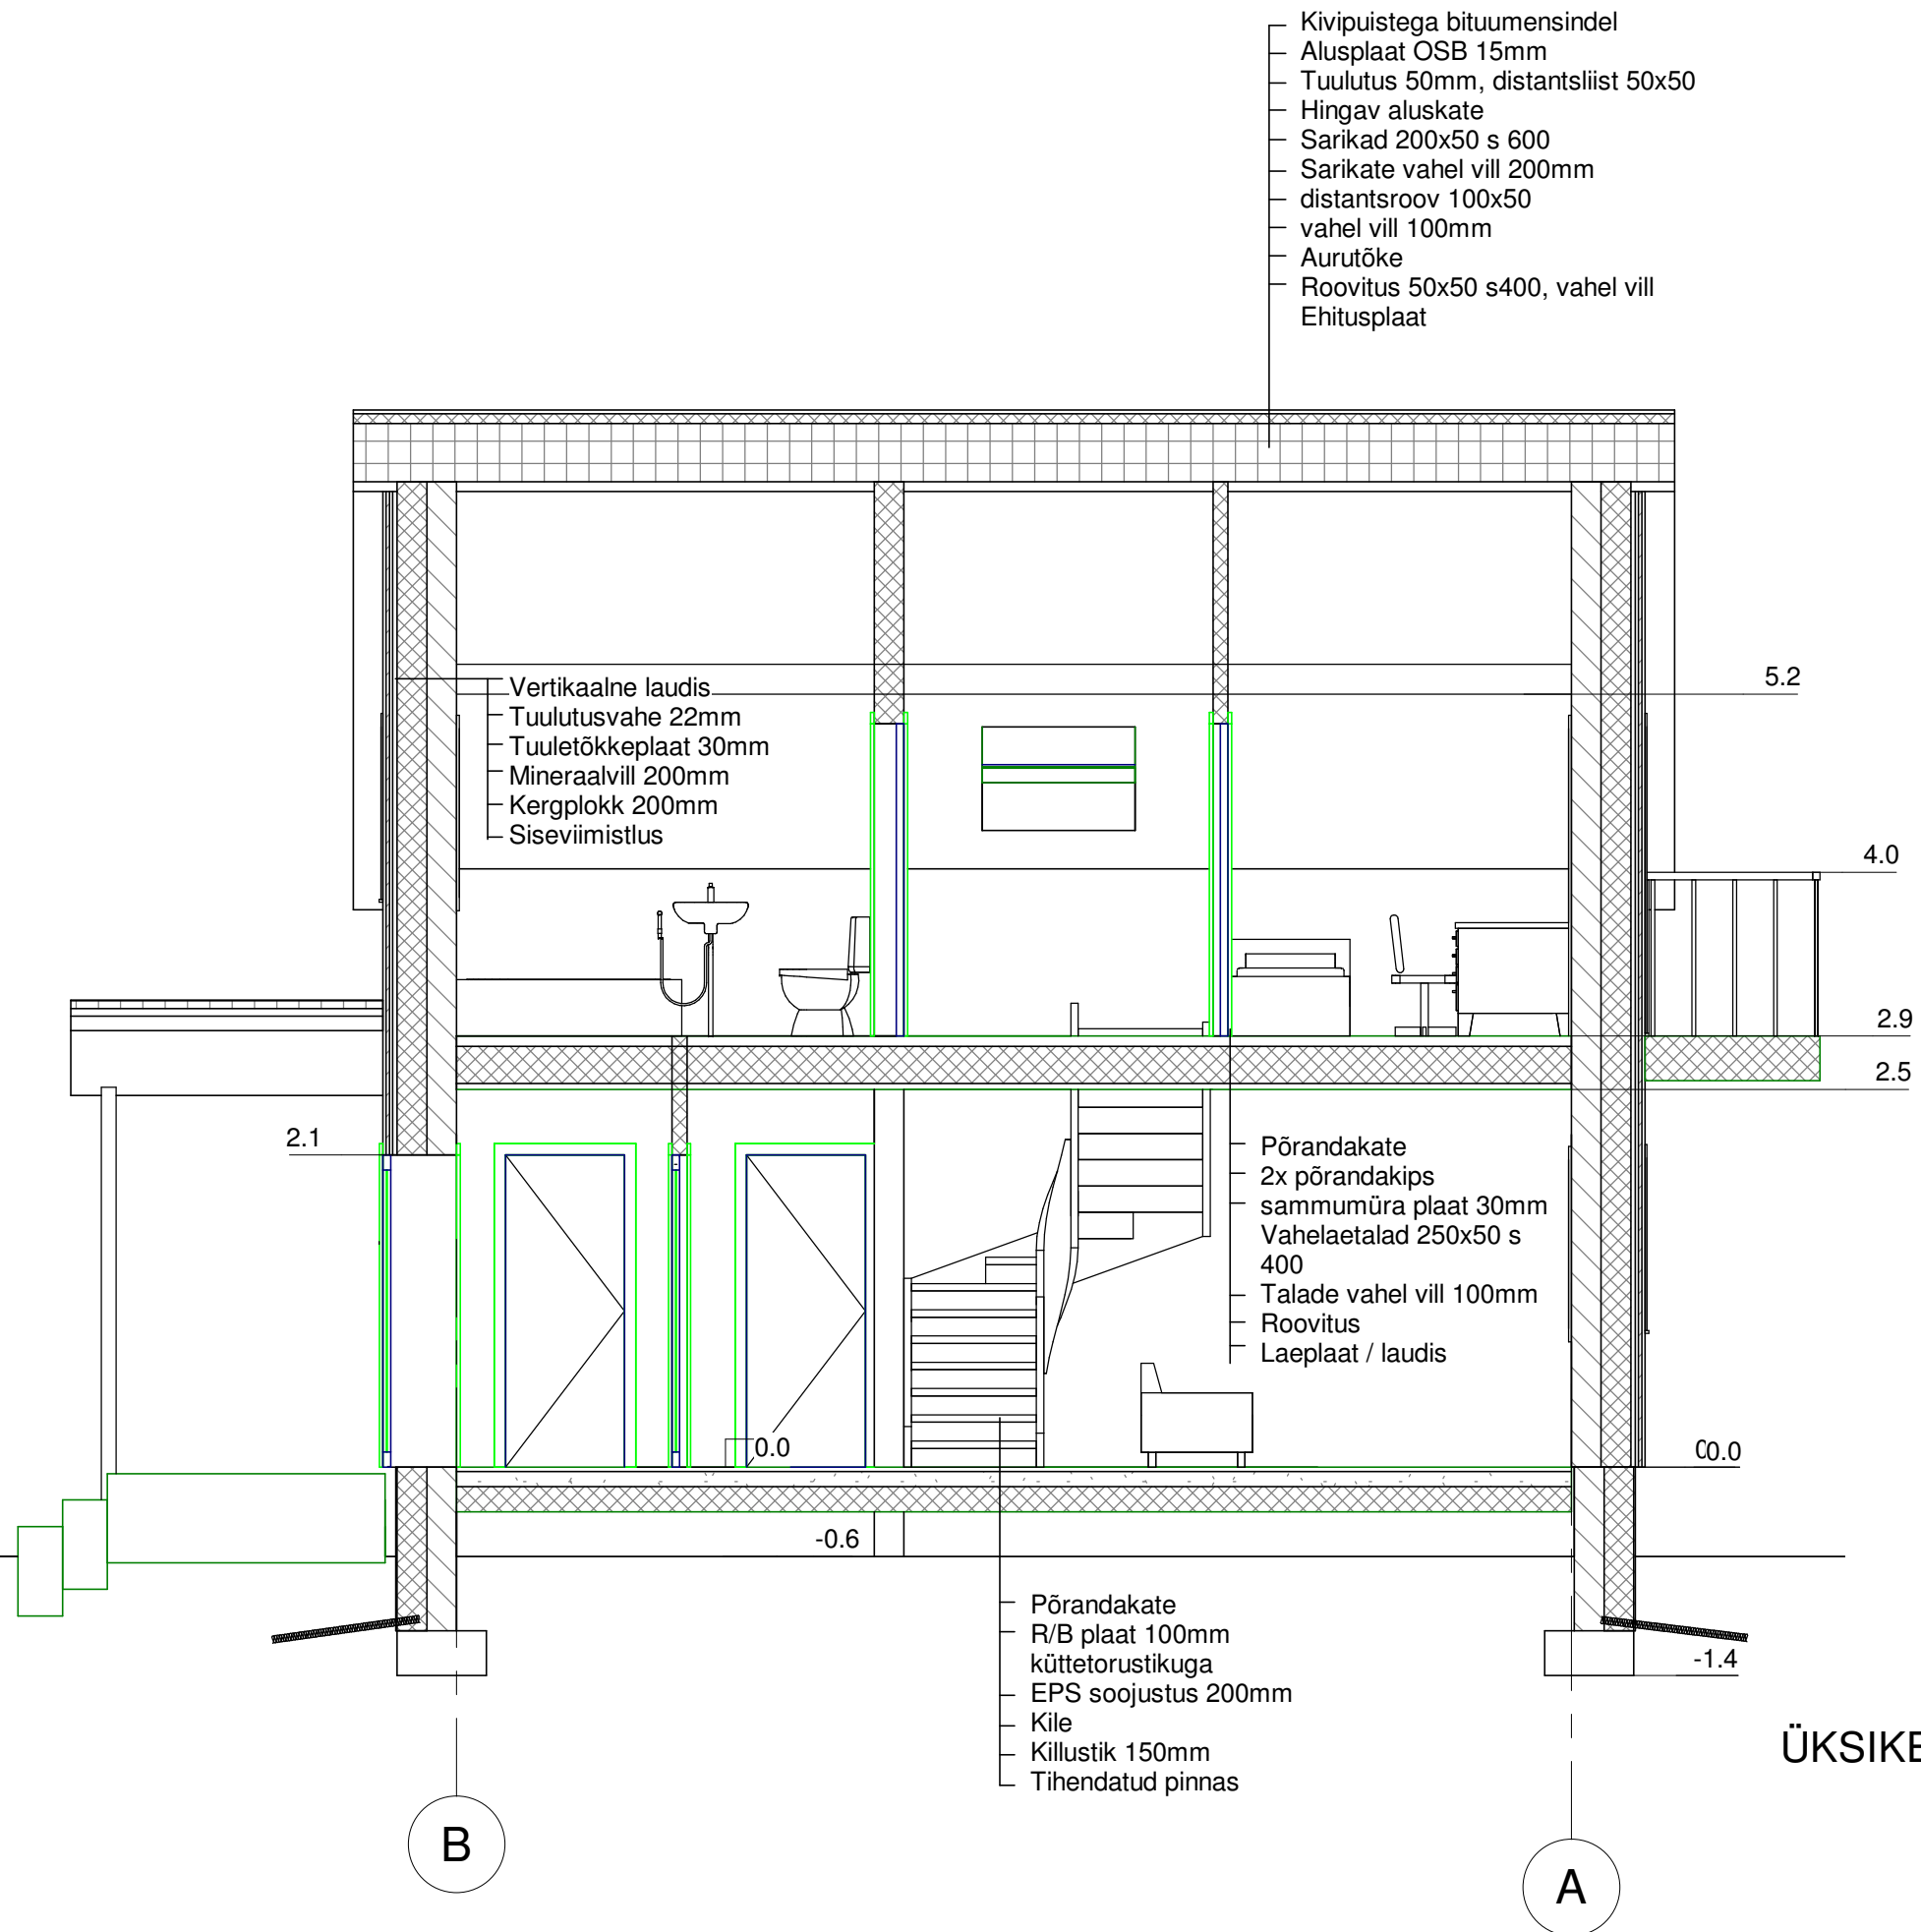

ÜKSIKELAMU