


1.KORRUSE PLAAK

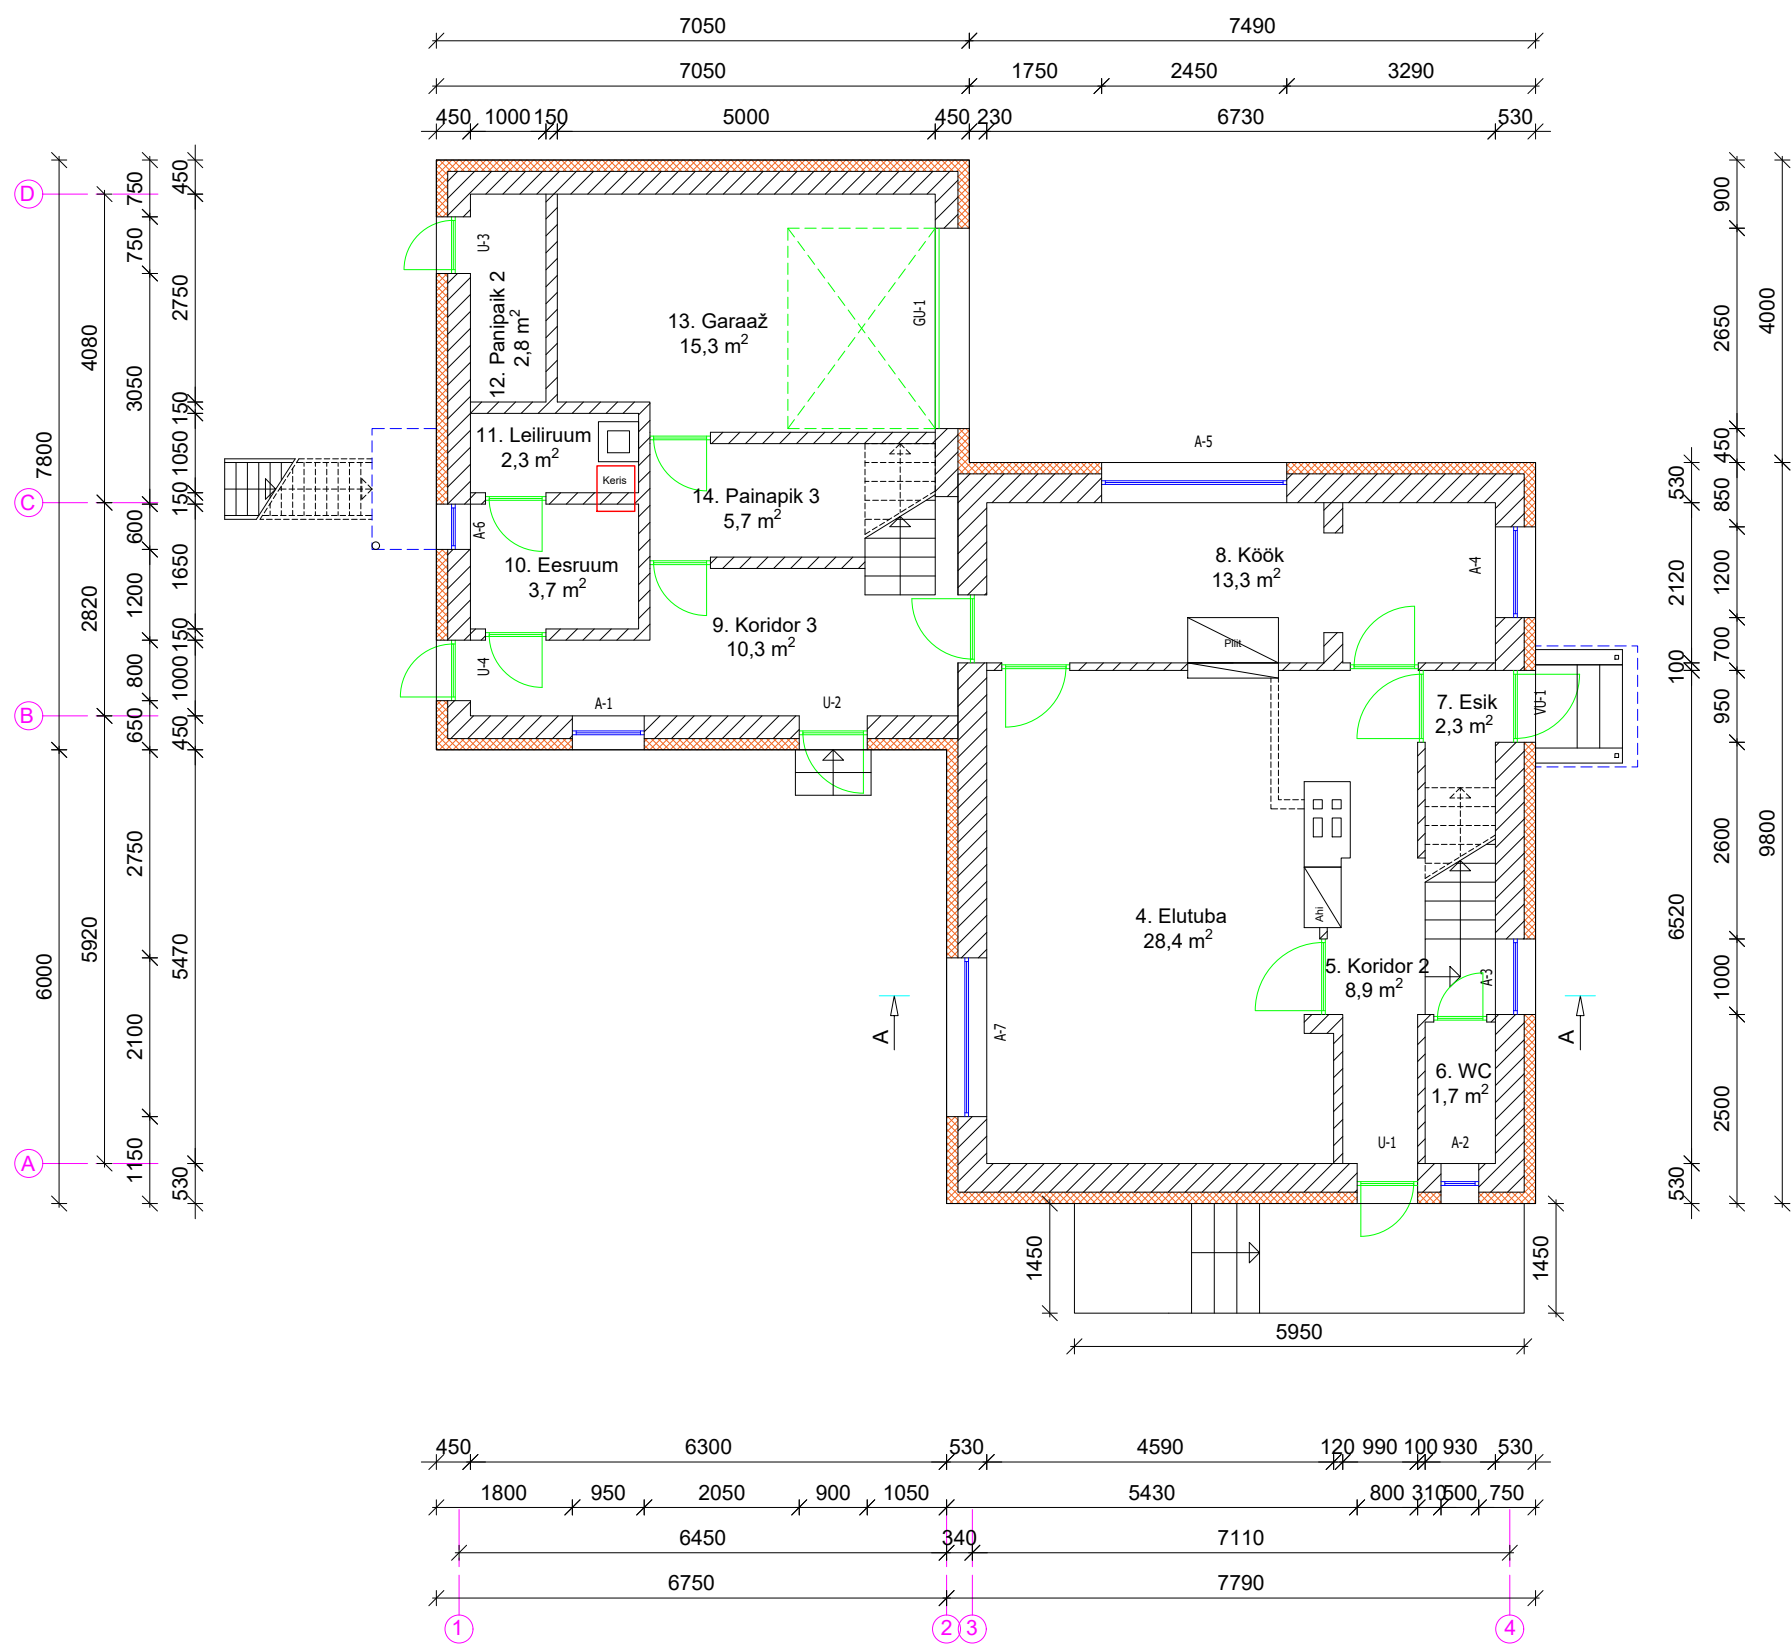

MÄRKUSED:
Välisseina konstruktsioon - olemasolev
konstruktsioon, soojustus ja viimistluseks krohv

1.KORRUSE TINGMÄRGID:

- Olemasolev konstruktsioon
- Projekteeritav mineraalvill