


2.KORRUSE PLAAN

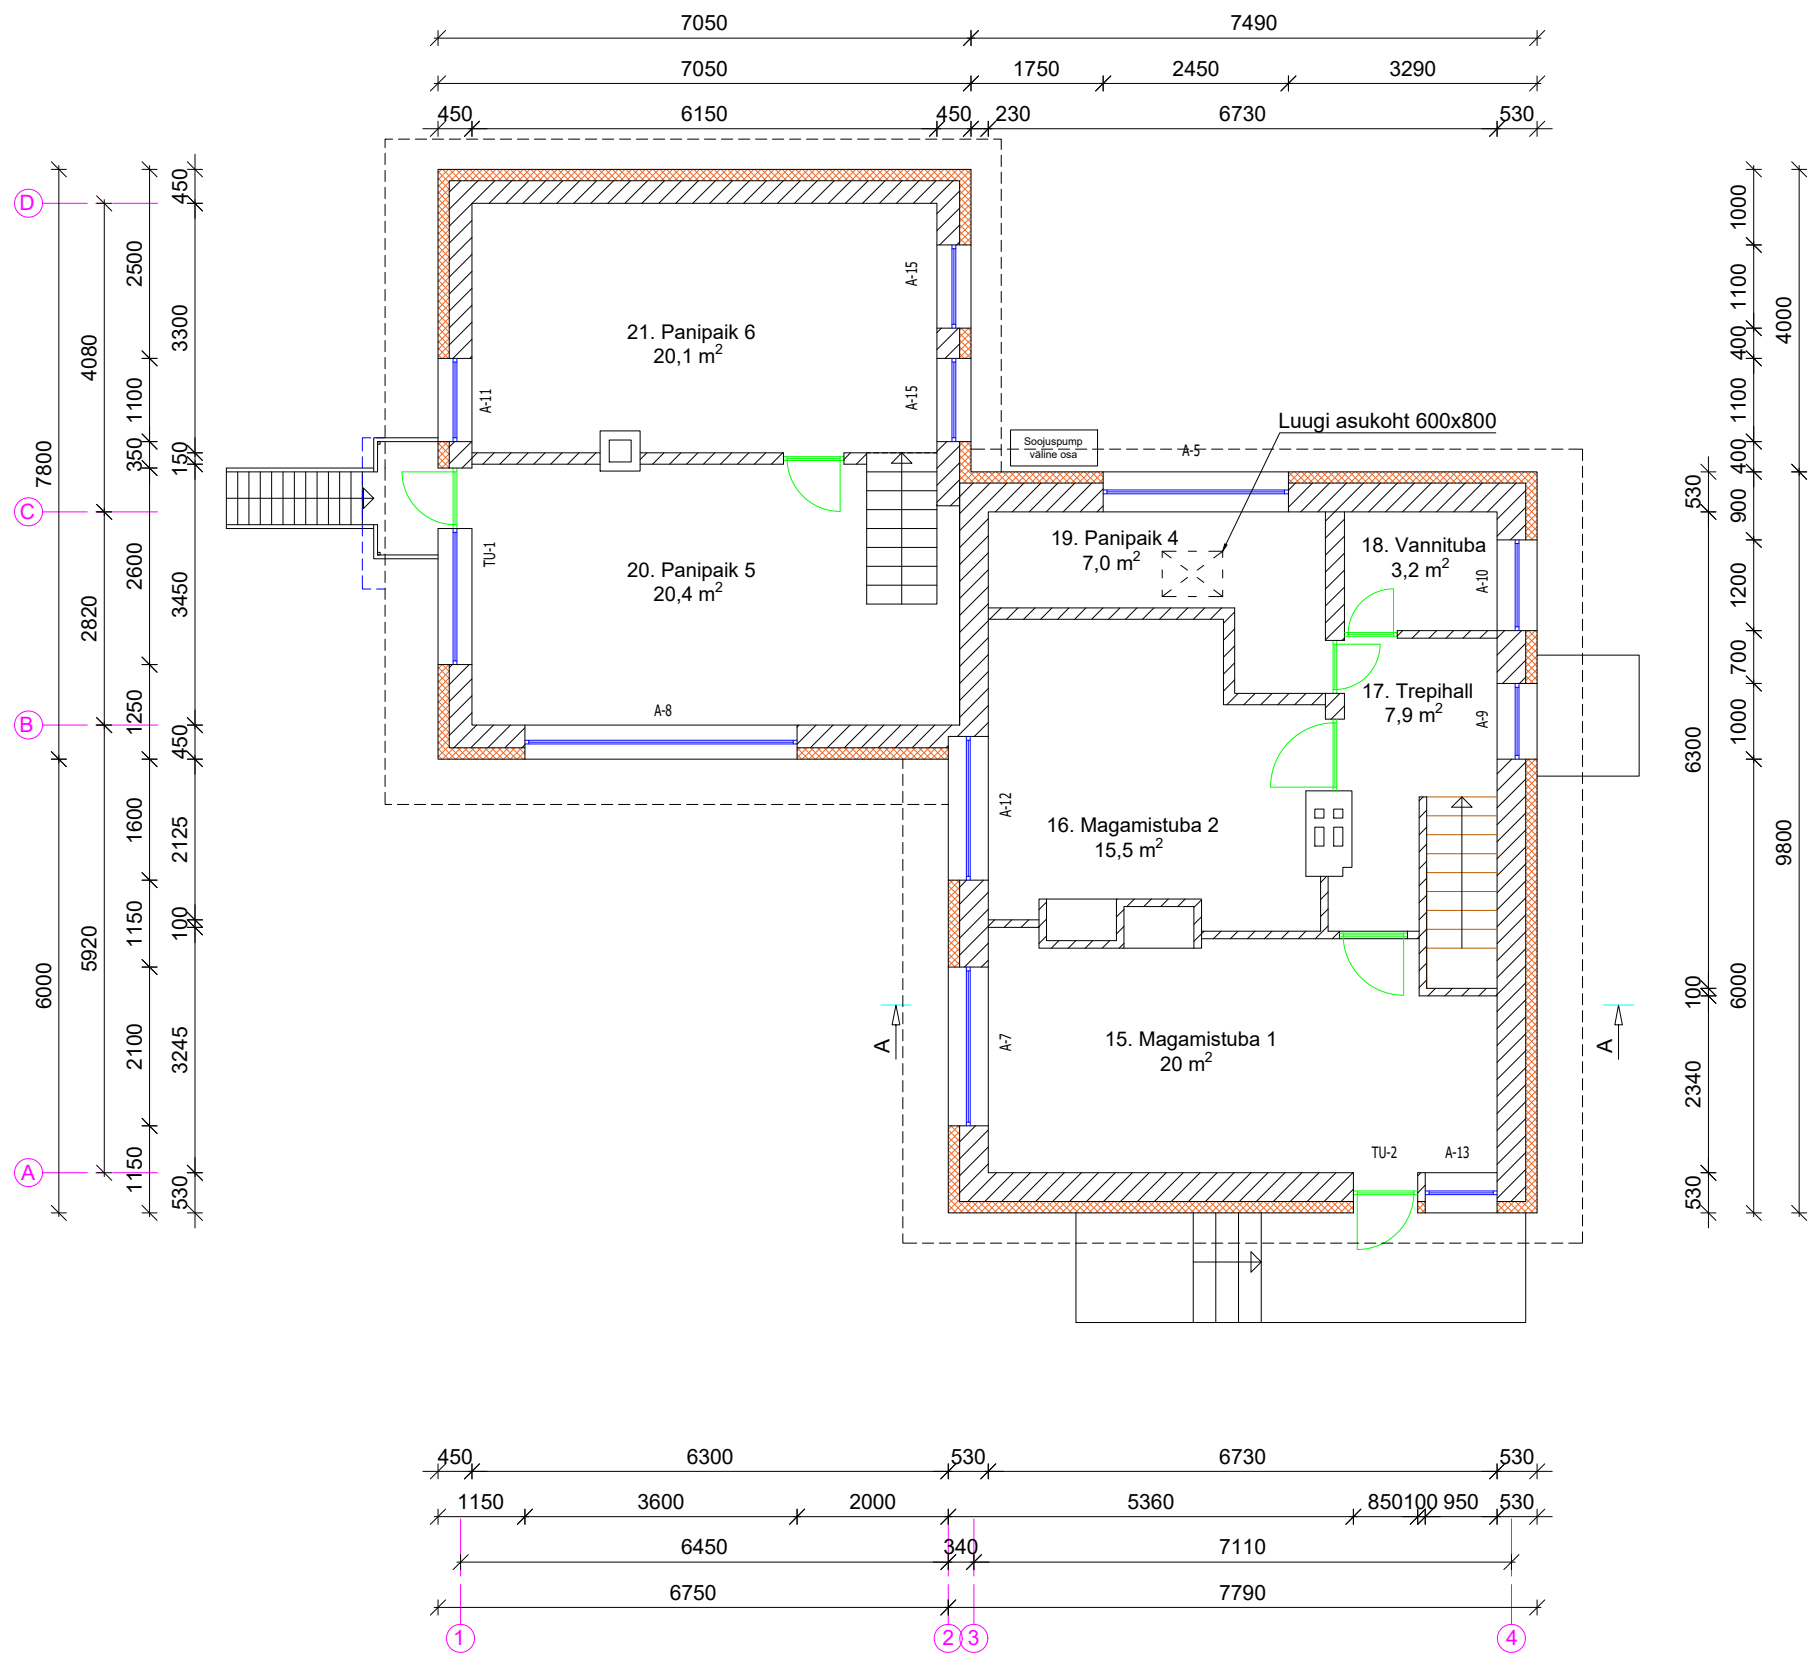

MÄRKUSED:
Välisseina konstruktsioon - olemasolev
konstruktsioon, soojustus ja viimistluseks krohv

2. KORRUSE TINGMÄRGID:

- Olemasolev konstruktsioon
- Projekteeritav mineraalvill