


VAADE KAGUST



MÄRKUSED:

Korsten katta linnuvõrguga. Kõik pinnaviimistlused ja kinnitusvahendid peavad vastama vähemalt keskkonnaklassile C3.

VAADE LOODEST

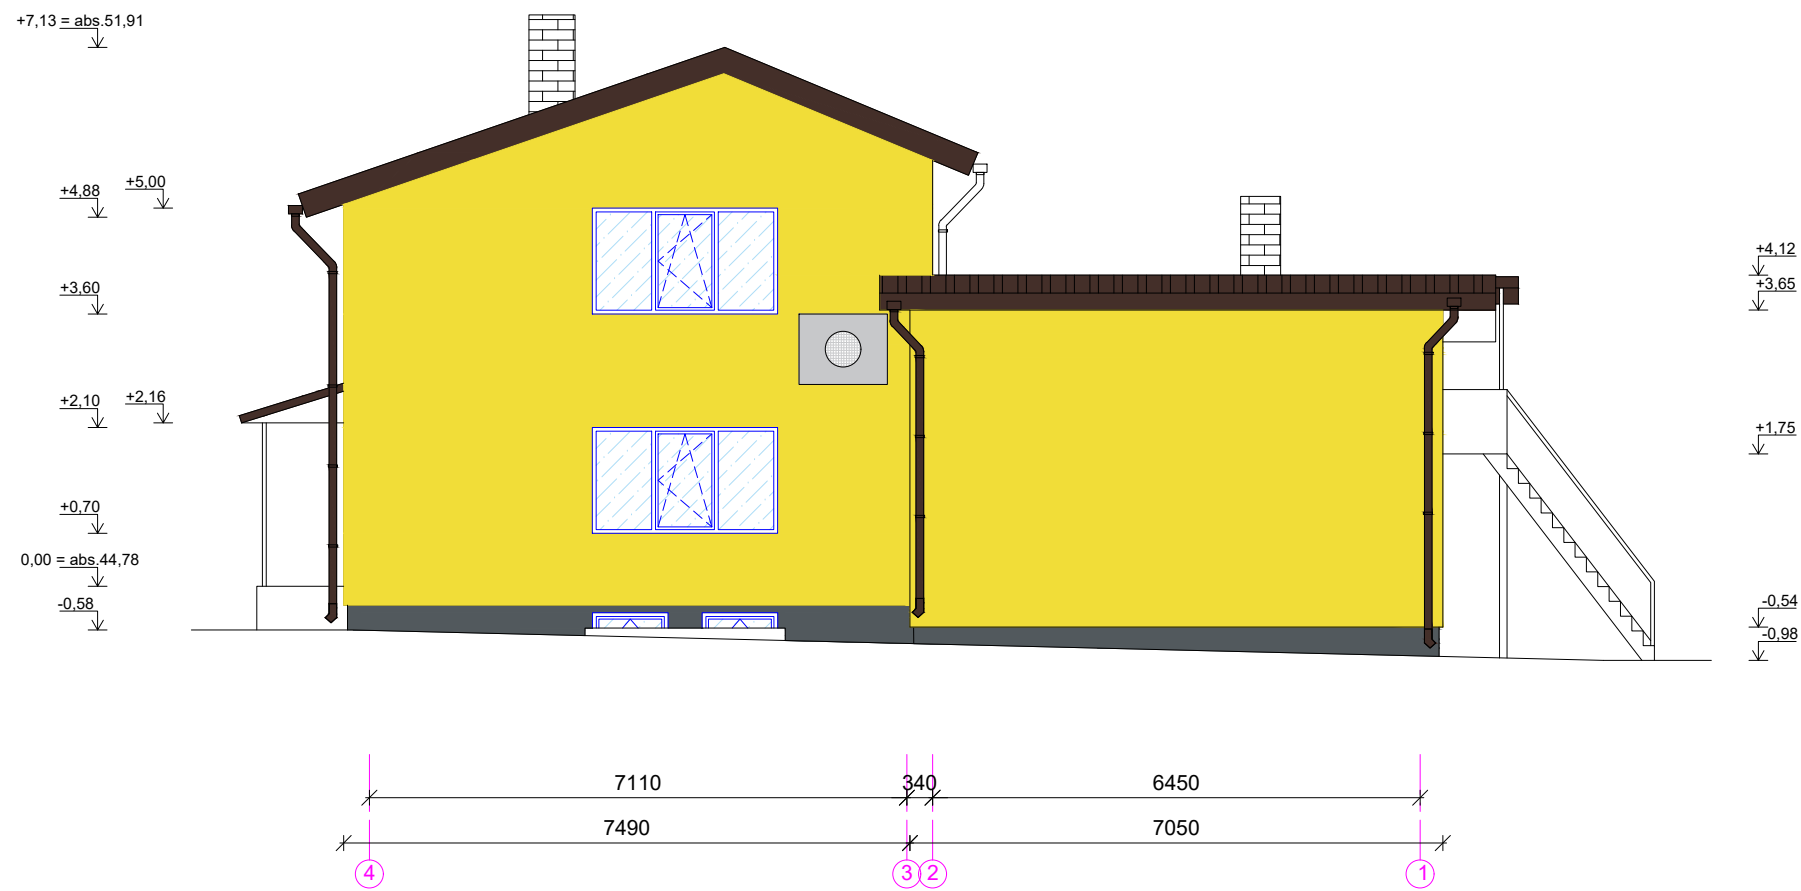

MÄRKUSED:

Välisseina konstruktsioon - olemasolev konstruktsioon, soojustus ja viimistluseks krohv