


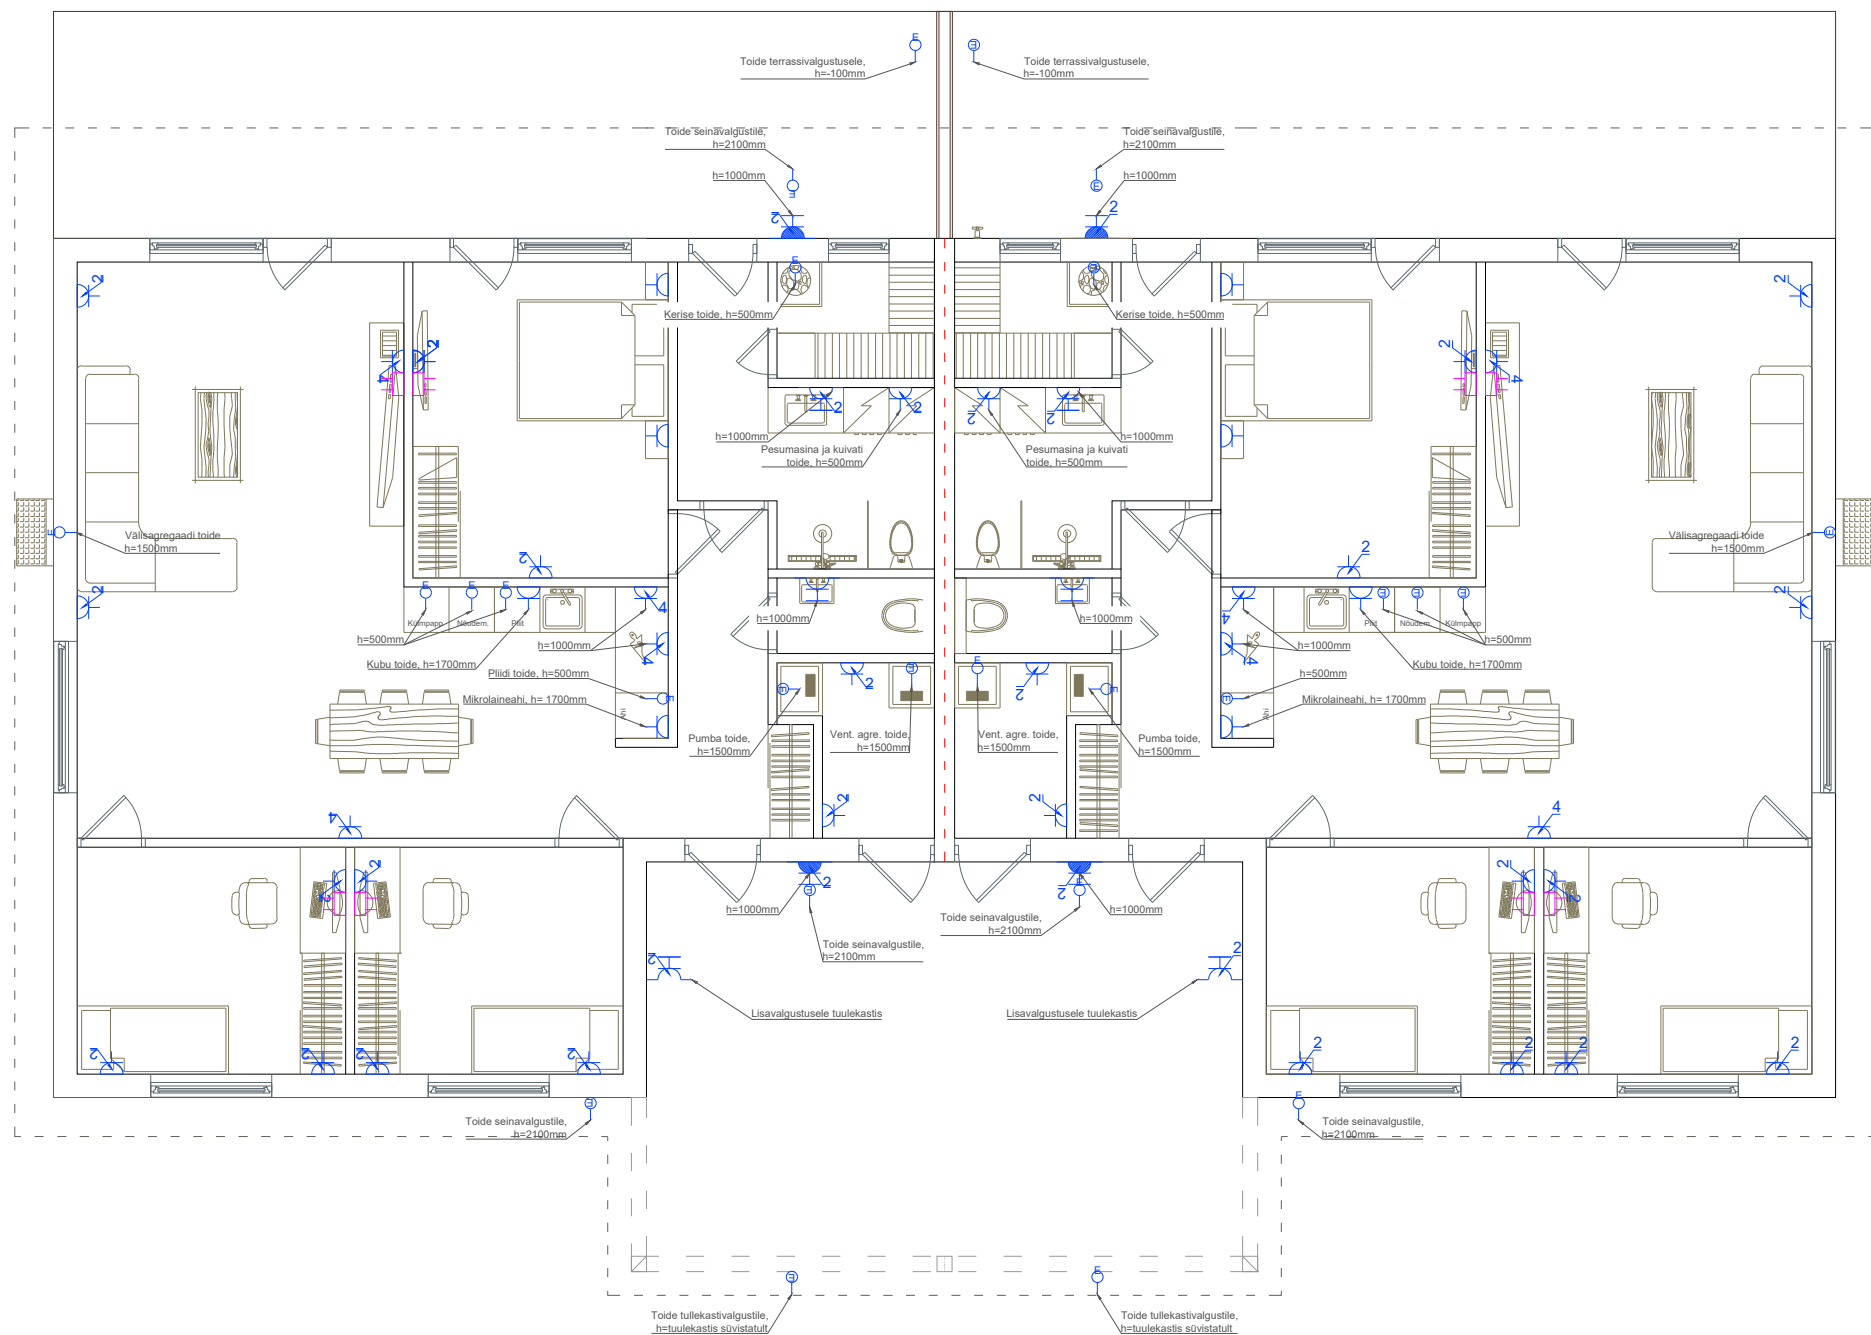

Tingmärgid:

-  Kaitsekontaktiga üksikpistikupesa, 16A, süvistatav
-  Kaitsekontaktiga kaksikpistikupesa, 16A, süvistatav
-  Kaitsekontaktiga nelikpistikupesa, 16A, süvistatav
-  Kaitsekaanega üksikturvapistikupesa, 16A, süvistatav, IP44
-  Kaitsekaanega kaksikturvapistikupesa, 16A, süvistatav, IP44
-  Kaitsekaanega kaksikturvapistikupesa, 16A, pinnapealne, IP55
-  Eraldi toide (vajadusel)
-  Nõrkvoolupesa, süvistatav

Märkused:

1. Pistikupesad paigaldatakse seinalelemendist 200 mm kõrgusele, kui ei ole märgitud teisiti.
2. Vaheseintes olevad pistikud paigaldada vertikaalselt ühele joonele elemendi pistikupesadega, kui ei ole märgitud teisiti.
3. Pistikupesad paigaldada seinalelemendi servast või avast min. 300 mm kaugusele ja vaheseintel min. 150 mm kaugusele.
4. Kõik pistikupesad paigaldada süvistatavalt, kui ei ole märgitud teisiti.
5. Tugev - ja nõrkvoolu pistikupesad võimalusel paigaldada lähestikku.
6. Võimalusel võtta väravaautomaatika toide hoonevälisest elektrikilbist, kui see ei ole võimalik, siis viia toitekaabel hoone elektrikilbist pinnasesse paigaldatud kaablikaitsetorus kinnistu piirini vt. asendiplaan.