


fasad mot söder

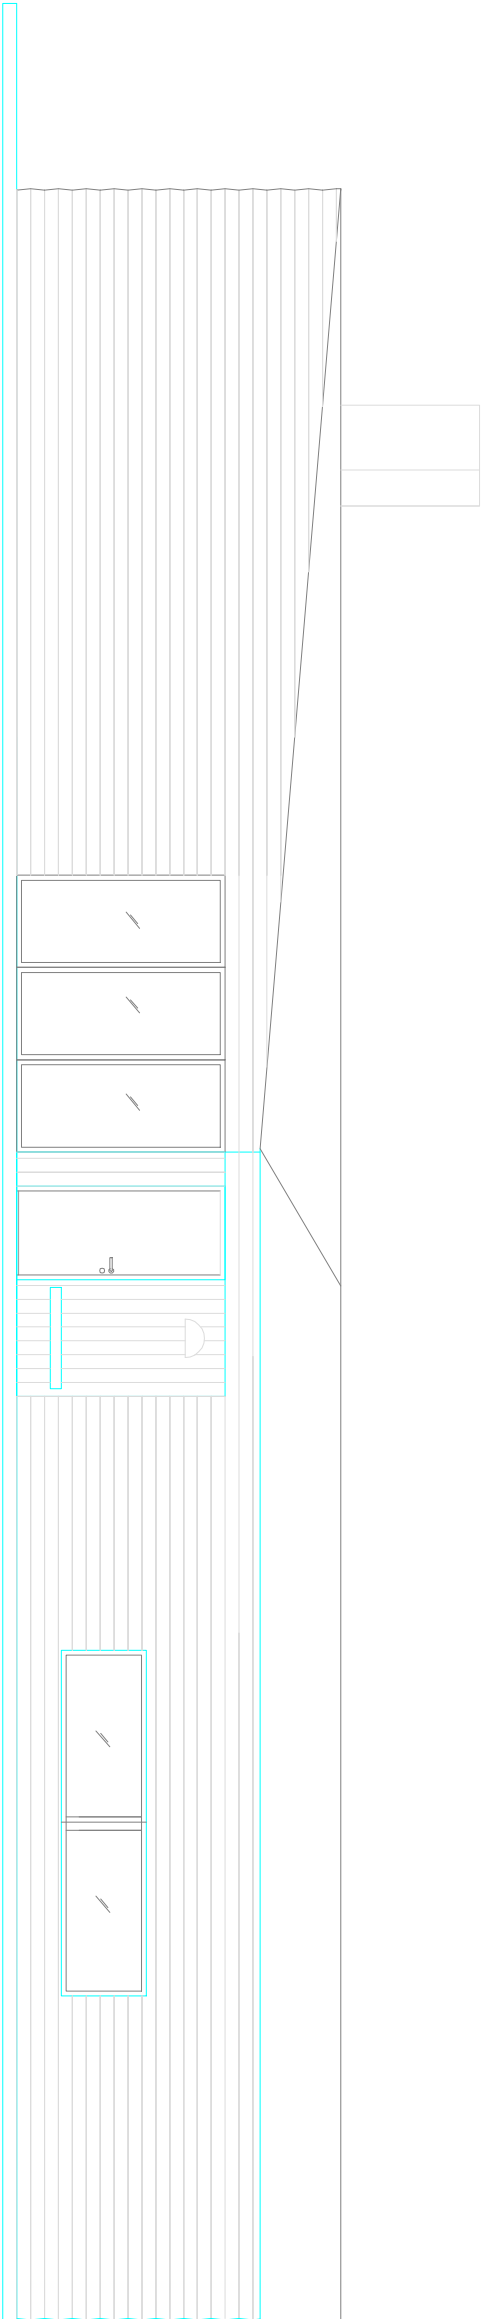

fasad mot norr

