


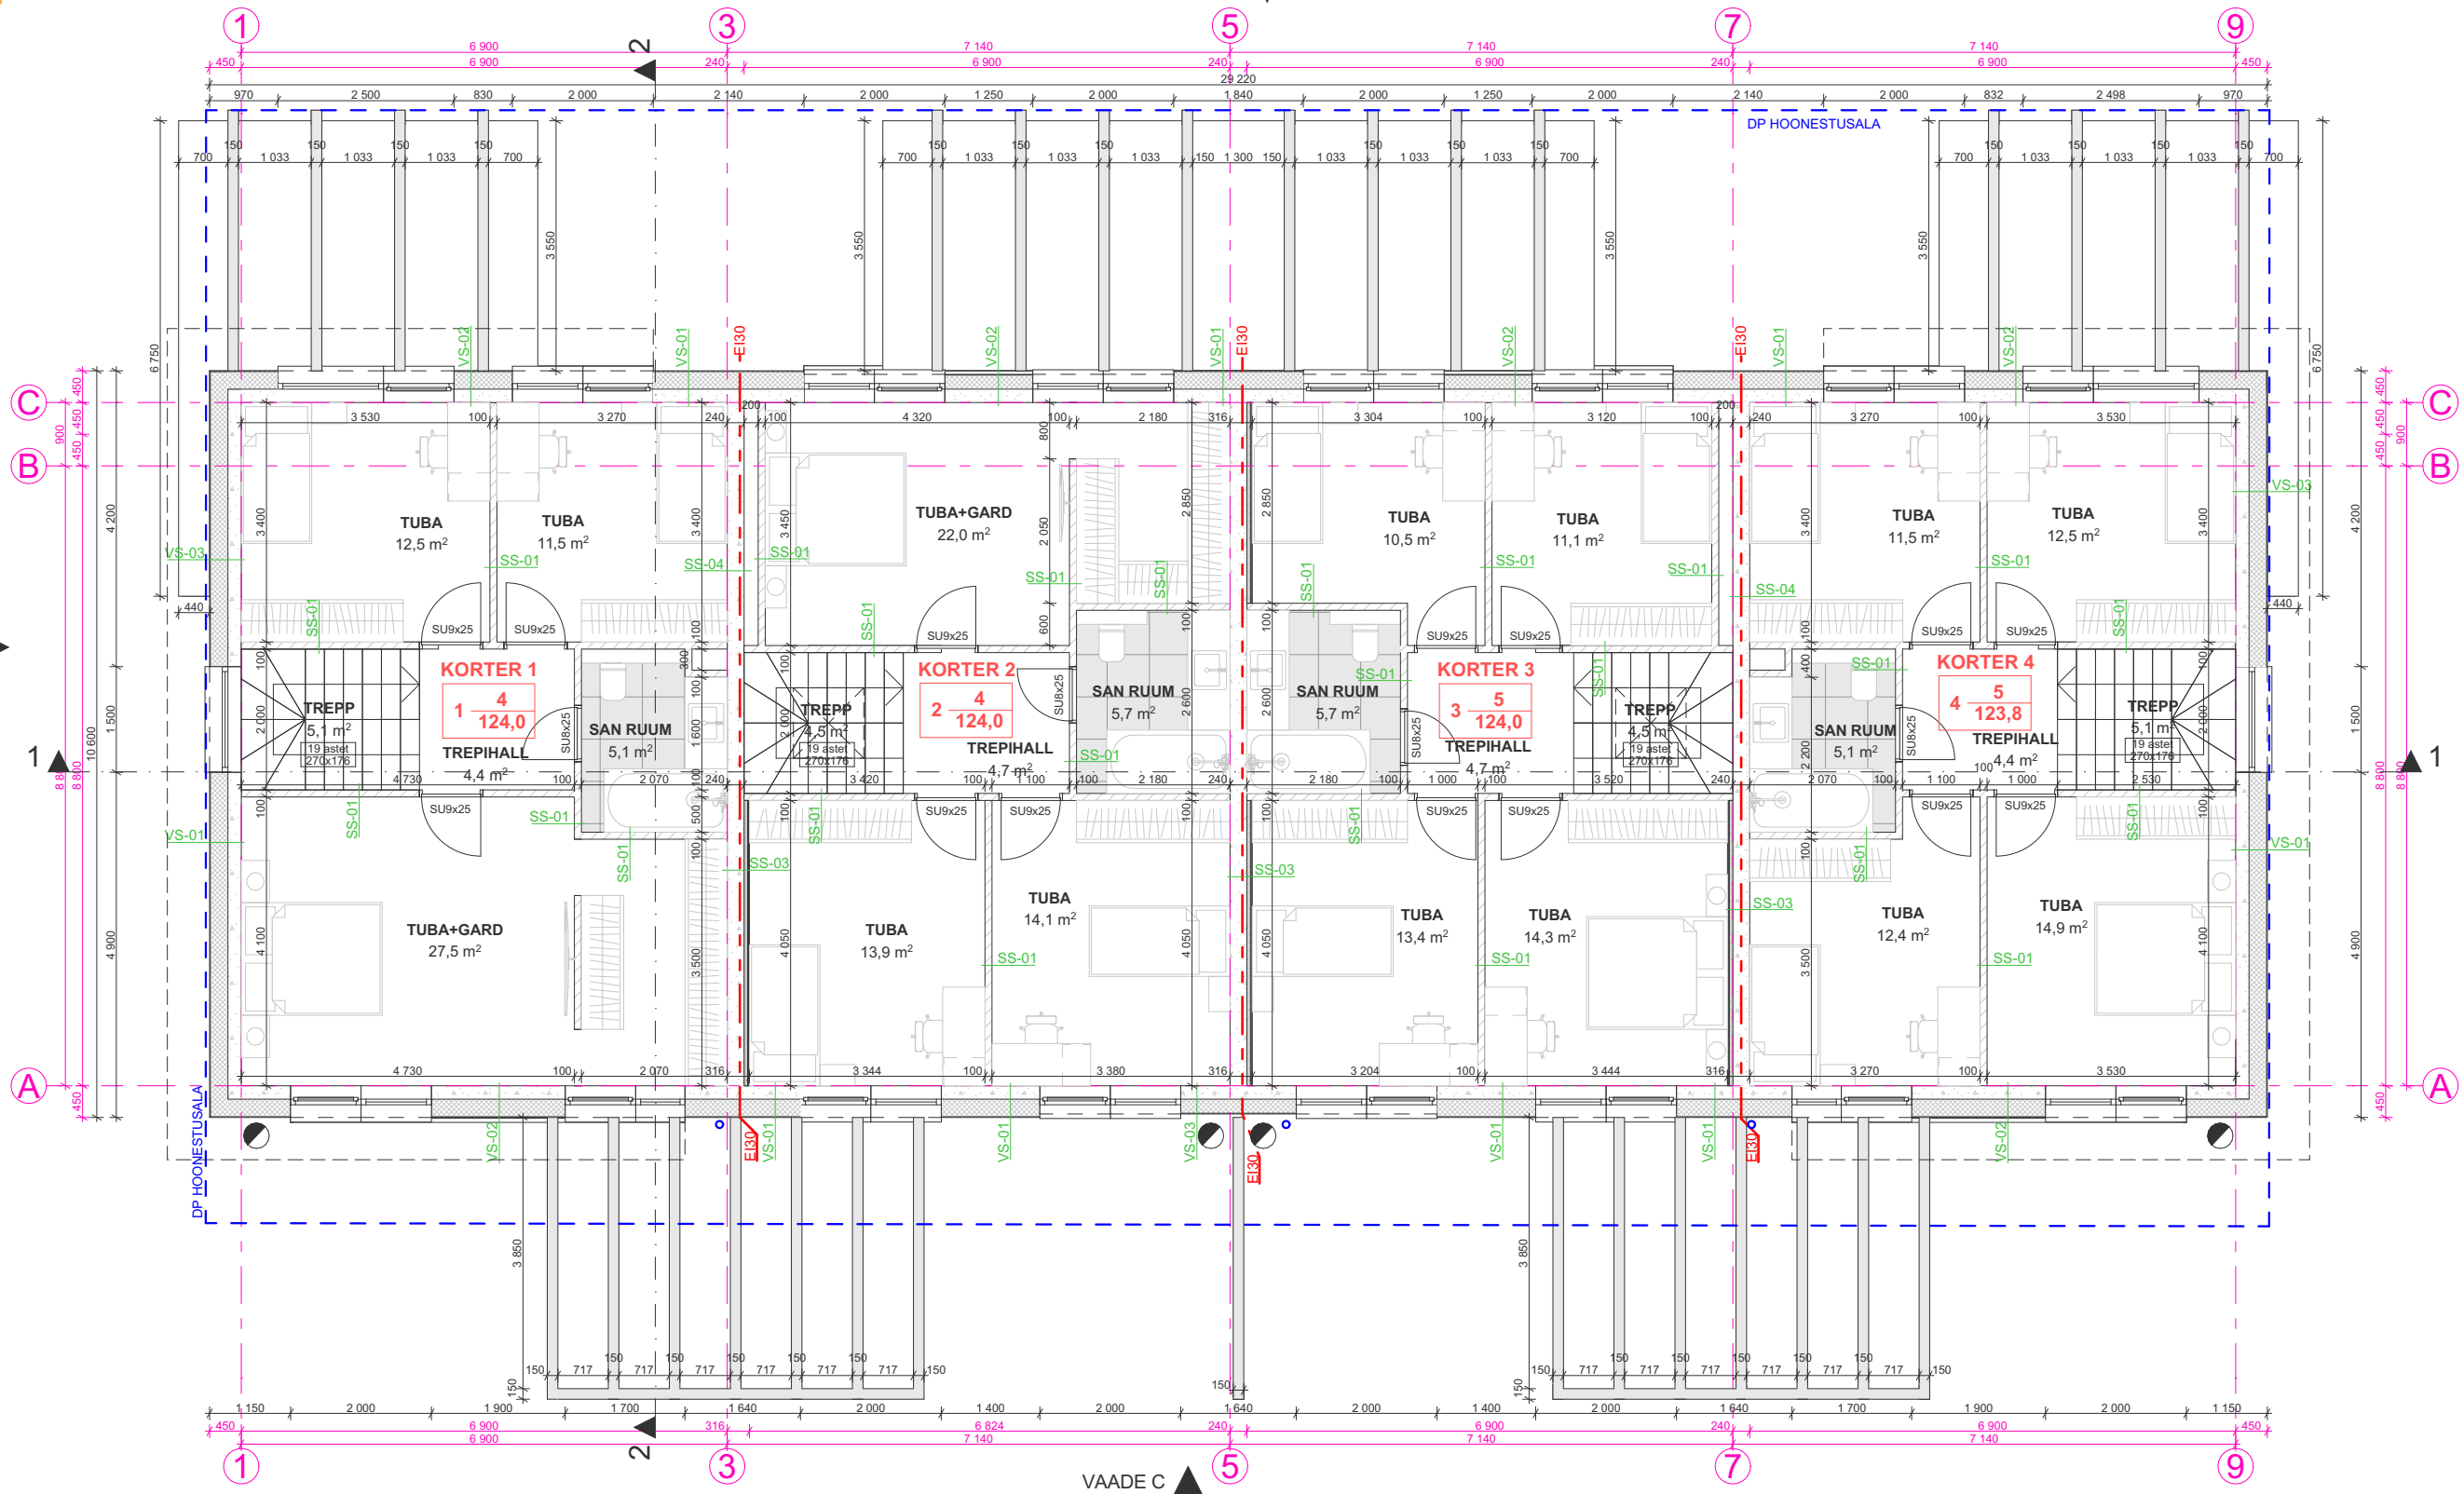

2. korruse ruumide eksplikatsioon		
Ruumi number	Ruumi nimetus	Netopind
KORTER 1		
	SAN RUUM	5,1
	TREPIHALL	4,4
	TREPP	5,1
	TUBA	11,5
	TUBA	12,5
	TUBA+GARD	27,5
	KOKKU	66,1 m²
KORTER 2		
	SAN RUUM	5,7
	TREPIHALL	4,7
	TREPP	4,5
	TUBA	13,9
	TUBA	14,1
	TUBA+GARD	22,0
	KOKKU	64,9 m²
KORTER 3		
	SAN RUUM	5,7
	TREPIHALL	4,7
	TREPP	4,5
	TUBA	10,5
	TUBA	11,1
	TUBA	13,4
	TUBA	14,3
	KOKKU	64,2 m²
KORTER 4		
	SAN RUUM	5,1
	TREPIHALL	4,4
	TREPP	5,1
	TUBA	11,5
	TUBA	12,4
	TUBA	12,5
	TUBA	14,9
	KOKKU	65,9 m²
TEISE KORRUSE PIND KOKKU		261,1 m²

MÄRKUSED:

- PROJEKT ON KOOSTATUD VASTAVALTPROJETKEERIMISE LÄHTEÜLESANDELE / TEHNILISELE KIRJELDUSELE NING KEHTIVATE NORMIDELE JA NÕUETELE.
- KÕIKIDE MATERJALIDE JA EHTUSTÖÖDE KVALITEET PEAB VASTAMA EV-S KEHTIVATE SEADUSANDLIKE AKTIDE JÄRGI KEHTESTATUDNÕUETELE JA OLEMA KOOSKÖLAS HEA EHTUSTAVAGA.
- EHTUSTÖÖD TULEB TEOSTADA JÄRGIDES KOGUMIKE MaaRYL 2010, TarindiRYL 2010 JA ViimistlusRYL 2000 NÕUETE TEISE KLASSI TASET.
- EHTUSTÖÖDE KVALITEET PEAB VASTAMA RYL 2010 NÕUETELE.
- MAALITÖÖDE KVALITEET PEAB VASTAMA MaalritöödeRYL 2012 NÕUETELE.
- KONSTRUKTSIOONID VT. KONSTRUKTIIVSEST OSAST.
- KÕIK SARNASED SÕLMED LAHENDADA ANALOOGSELT NÄITEGA.
- KÕIK MÕÖDUD PEAB ÜLEKONTROLLIMA ENNE TOOTE VALMISTAMIST.
- KÕIK MÕÖDUD MÄRGIGA TÄPSUSTADA KOHAPEAL.

NB! JOONISEID LUGEDA KOOS KONSTRUKTIIVSE PROJEKTIGA!