


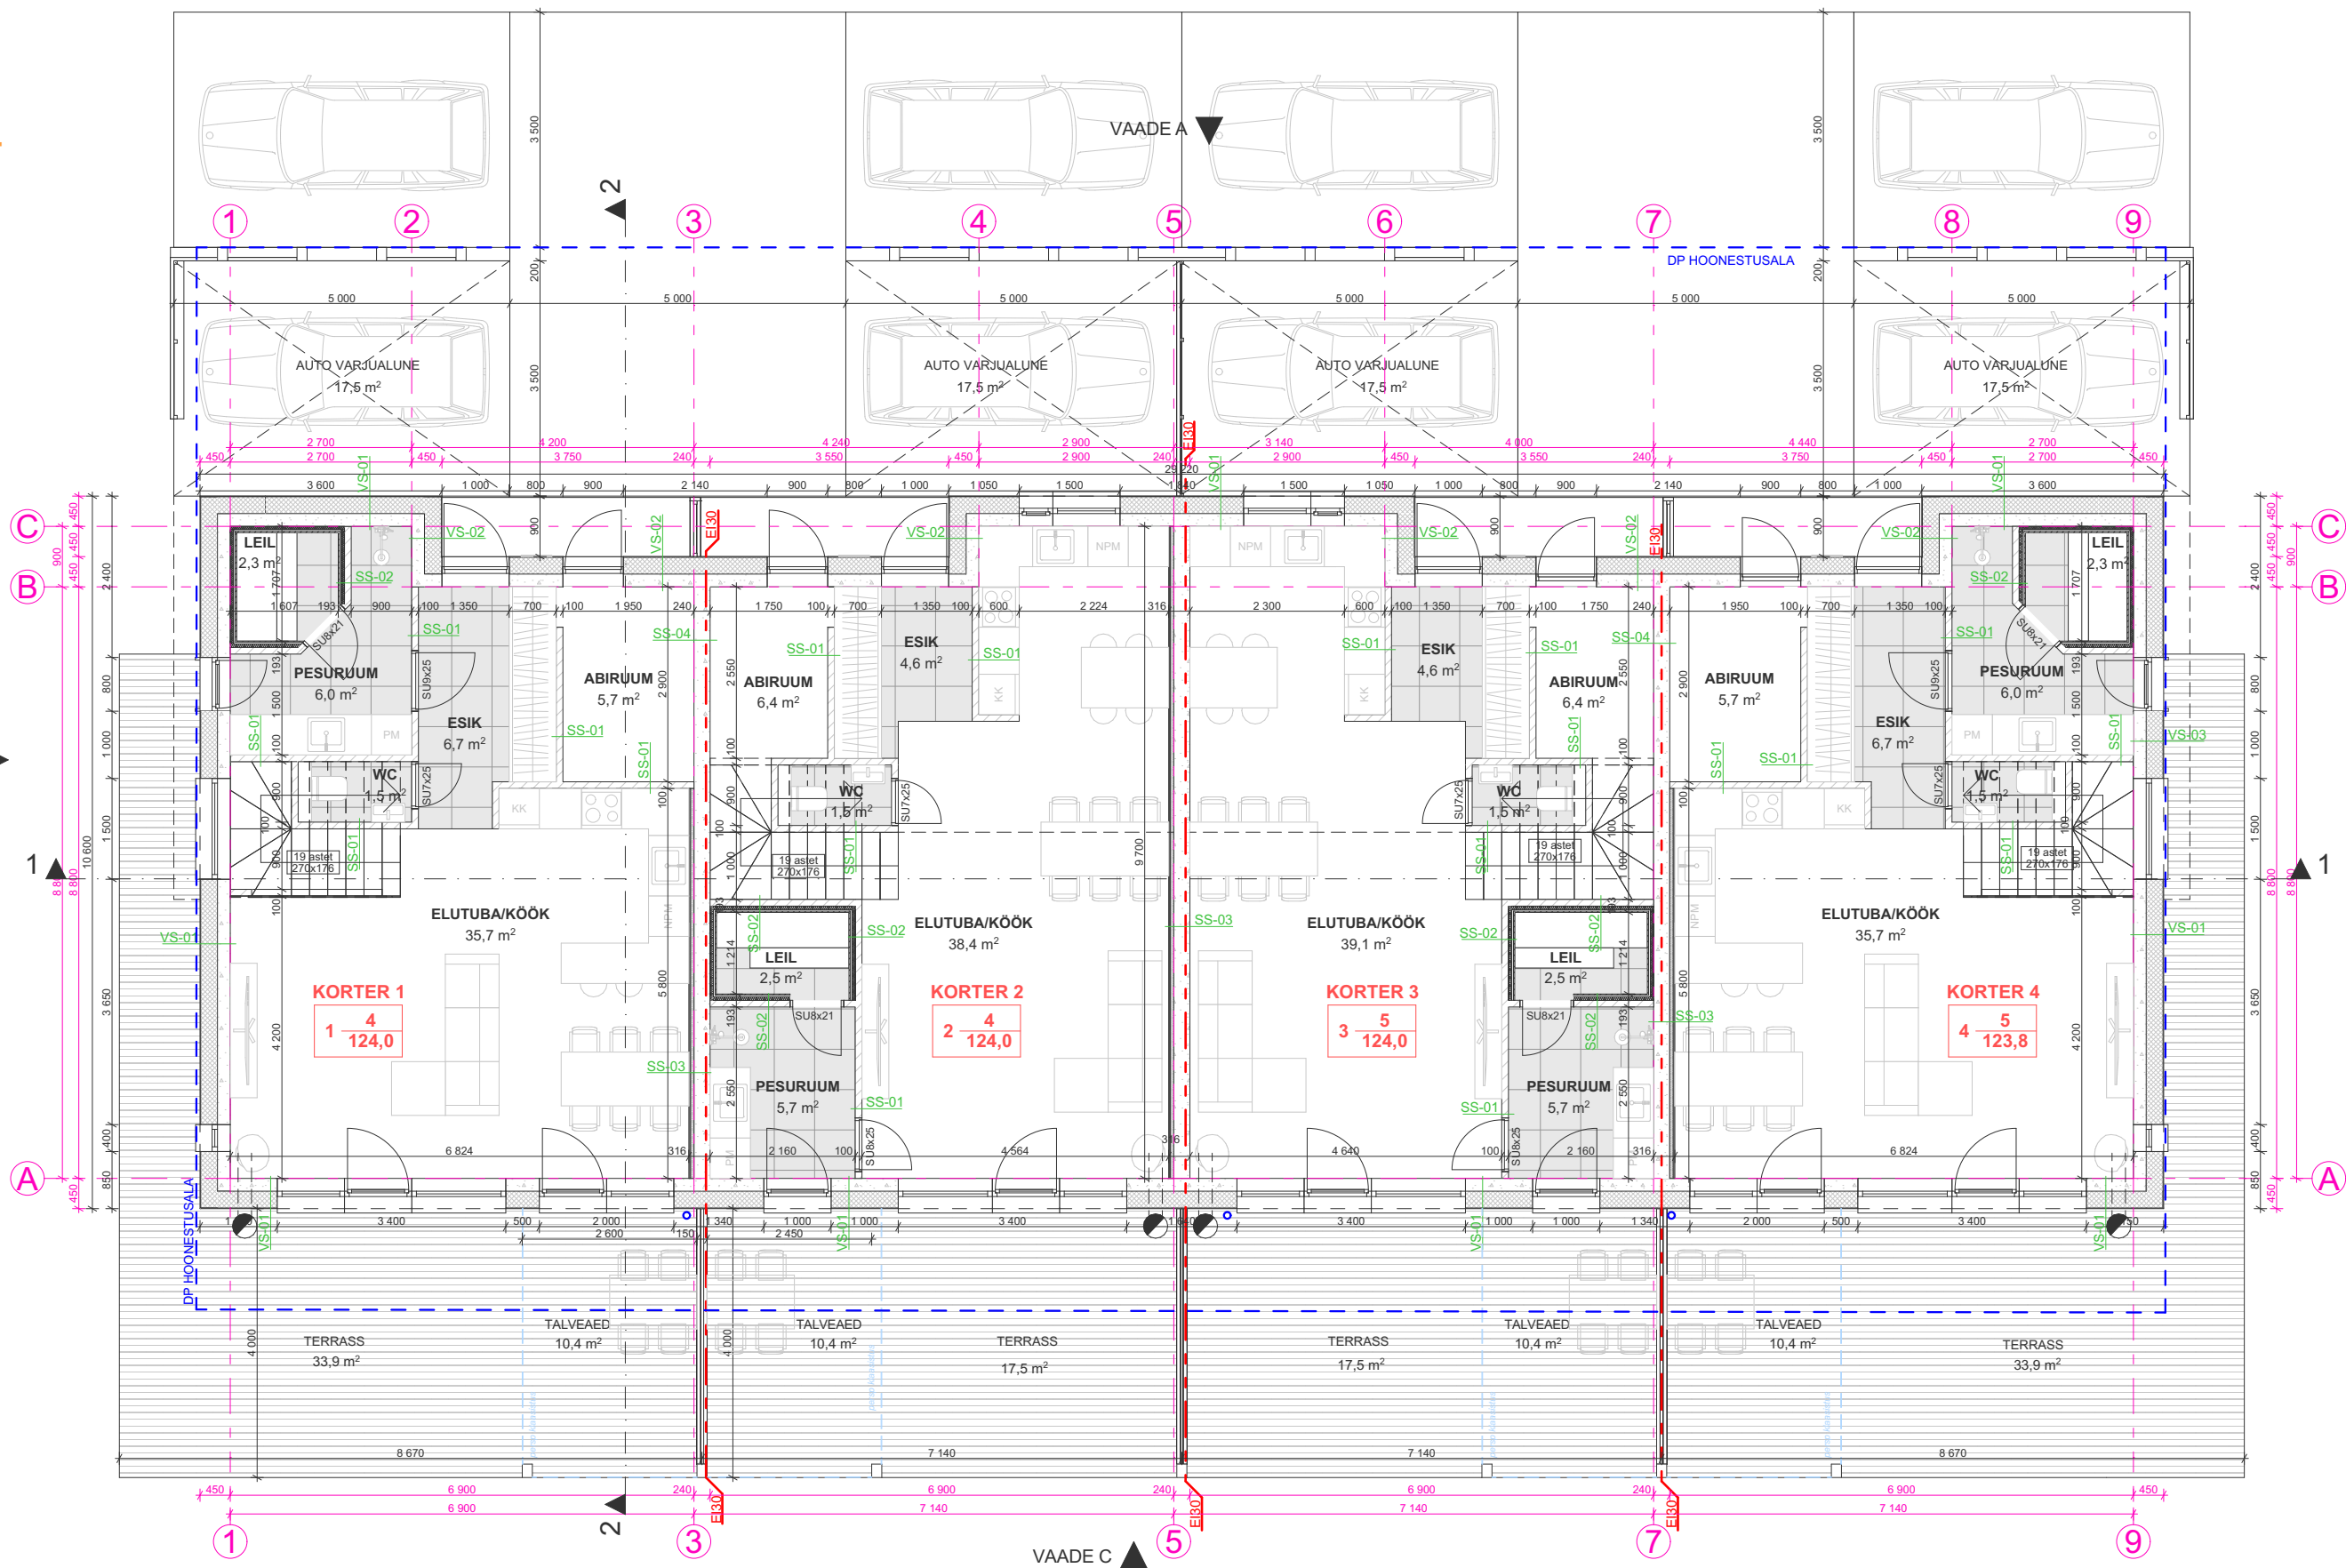

1. korruse ruumide eksplikatsioon		
Ruumi number	Ruumi nimetus	Netopind
KORTER 1		
ABIRUUM		5,7
ELUTUBA/KÖÖK		35,7
ESIK		6,7
LEIL		2,3
PESURUUM		6,0
WC		1,5
		57,9 m²
KORTER 2		
ABIRUUM		6,4
ELUTUBA/KÖÖK		38,4
ESIK		4,6
LEIL		2,5
PESURUUM		5,7
WC		1,5
		59,1 m²
KORTER 3		
ABIRUUM		6,4
ELUTUBA/KÖÖK		39,1
ESIK		4,6
LEIL		2,5
PESURUUM		5,7
WC		1,5
		59,8 m²
KORTER 4		
ABIRUUM		5,7
ELUTUBA/KÖÖK		35,7
ESIK		6,7
LEIL		2,3
PESURUUM		6,0
WC		1,5
		57,9 m²
ESIMESE KORRUSE PIND KOKKU		234,7 m²

MÄRKUSED:

- PROJEKT ON KOOSTATUD VASTAVALTPROJETKEERIMISE LÄHTEÜLESANDELE / TEHNILISELE KIRJELDUSELE NING KEHTIVATELE NORMIDELE JA NÕUETELE.
 - KÕIKIDE MATERJALIDE JA EHITUSTÖÖDE KVALITEET PEAB VASTAMA EV-S KEHTIVATE SEADUSANDLIKE AKTIDE JÄRGI KEHTESTATUDNÕUETELE JA OLEMA KOOSKÖLAS HEA EHITUSTAVAGA.
 - EHITUSTÖÖD TULEB TEOSTADA JÄRGIDES KOGUMIKE MaaRYL 2010, TarindiRYL 2010 JA ViimistlusRYL 2000 NÕUETE TEISE KLASSI TASET.
 - EHITUSTÖÖDE KVALITEET PEAB VASTAMA RYL 2010 NÕUETELE.
 - MAALRITÖÖDE KVALITEET PEAB VASTAMA MaalritöödeRYL 2012 NÕUETELE
 - KONSTRUKTSIOONID VT. KONSTRUKTIIVSEST OSAST.
 - KÕIK SARNASED SÕLMED LAHENDADA ANALOOGSELT NÄITEGA.
 - KÕIK MÕÖDUD PEAB ÜLEKONTROLLIMA ENNE TOOTE VALMISTAMIST.
 - KÕIK MÕÖDUD MÄRGIGA TÄPSUSTADA KOHAPEAL.
- NB! JOONISEID LUGEDA KOOS KONSTRUKTIIVSE PROJEKTIGA!