



LÕIGE 1-1 | M1:100

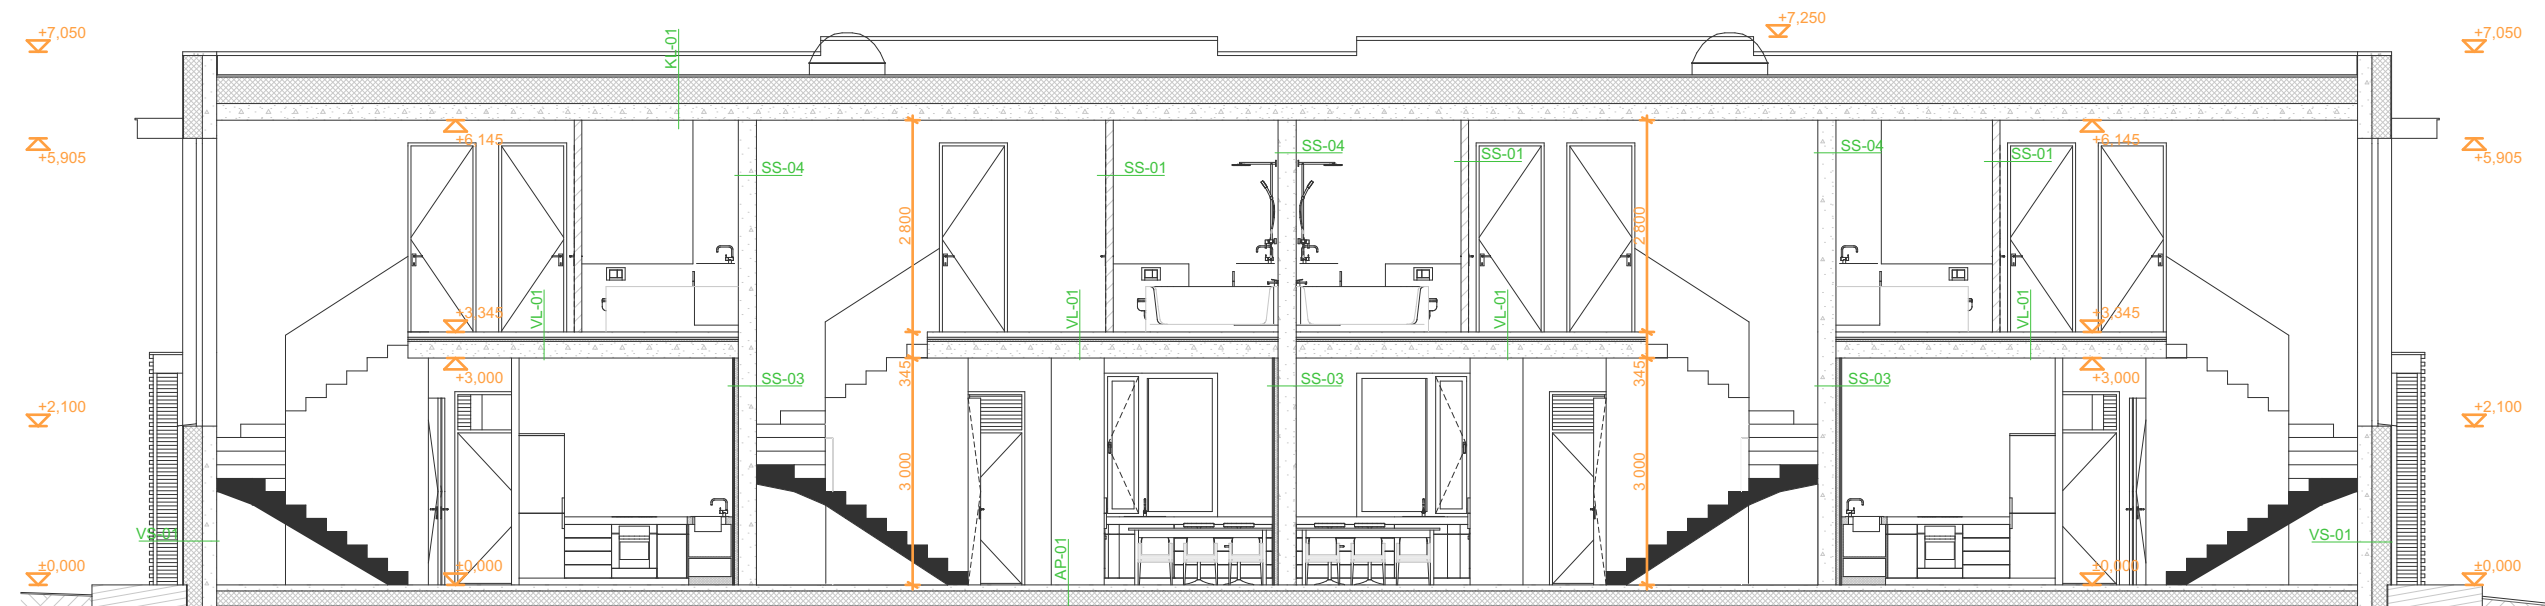

LÕIGE 2-2 | M1:100

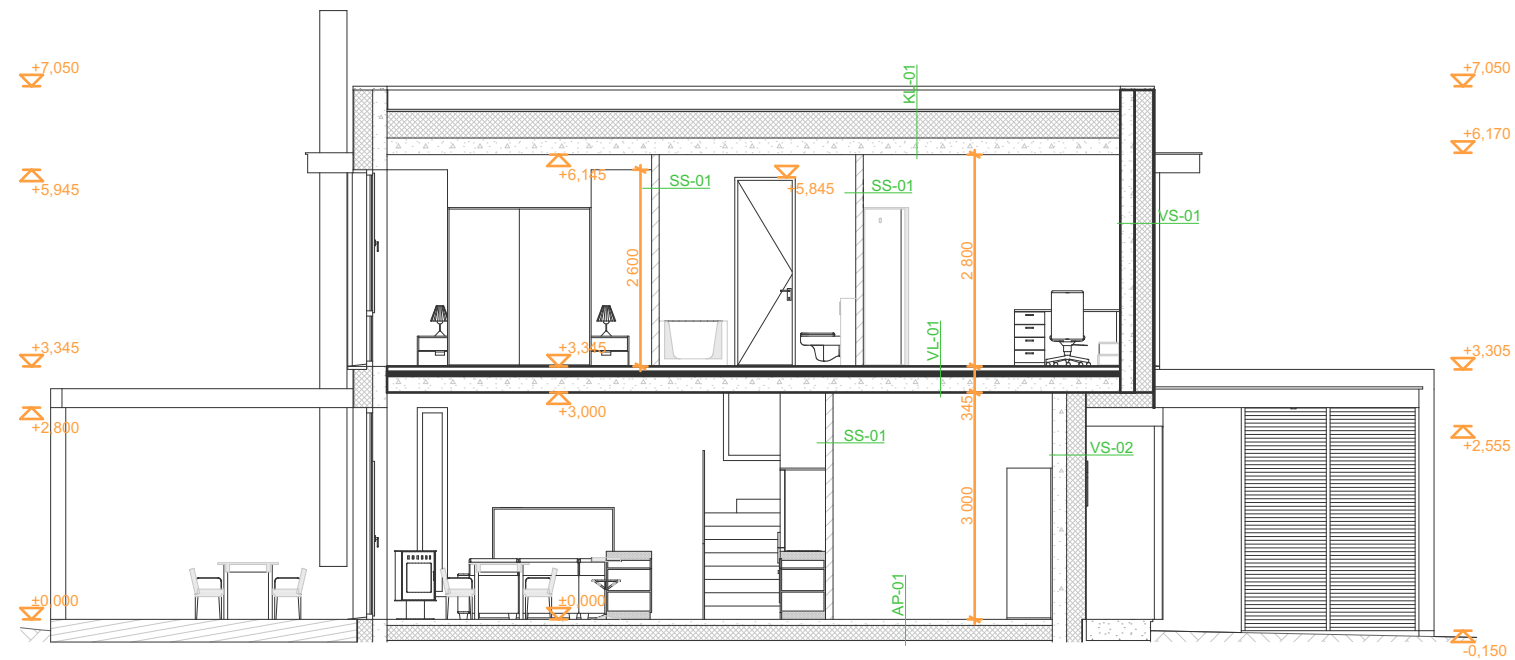

MÄRKUSED:

- PROJEKT ON KOOSTATUD VASTAVALTPROJETKEERIMISE LÄHTEÜLESANDELE / TEHNILISELE KIRJELDUSELE NING KEHTIVATELE NORMIDELE JA NÕUETELE.
 - KÕIKIDE MATERJALIDE JA EHITUSTÖÖDE KVALITEET PEAB VASTAMAEV-S KEHTIVATE SEADUSANDLIKE AKTIDE JÄRGI KEHTESTATUDNÕUETELE JA OLEMA KOOSKÖLAS HEA EHTUSTAVAGA.
 - EHTUSTÖÖD TULEB TEOSTADA JÄRGIDES KOGUMIKE MaaRYL 2010, TarindiRYL 2010 JA ViimistlusRYL 2000 NÕUETE TEISE KLASSI TASET.
 - EHTUSTÖÖDE KVALITEET PEAB VASTAMA RYL 2010 NÕUETELE.
 - MAALRITÖÖDE KVALITEET PEAB VASTAMA MaalritöödeRYL 2012 NÕUETELE
 - KONSTRUKTSIOONID VT. KONSTRUKTIIVSEST OSAST.
 - KÕIK SARNASED SÕLMED LAHENDADA ANALOOGSELT NÄITEGA.
 - KÕIK MÕÖDUD PEAB ÜLEKONTROLLIMA ENNE TOOTE VALMISTAMIST.
 - KÕIK MÕÖDUD MÄRGIGA TÄPSUSTADA KOHAPEAL.
- NB! JOONISEID LUGEDA KOOS KONSTRUKTIIVSE PROJEKTIGA!