


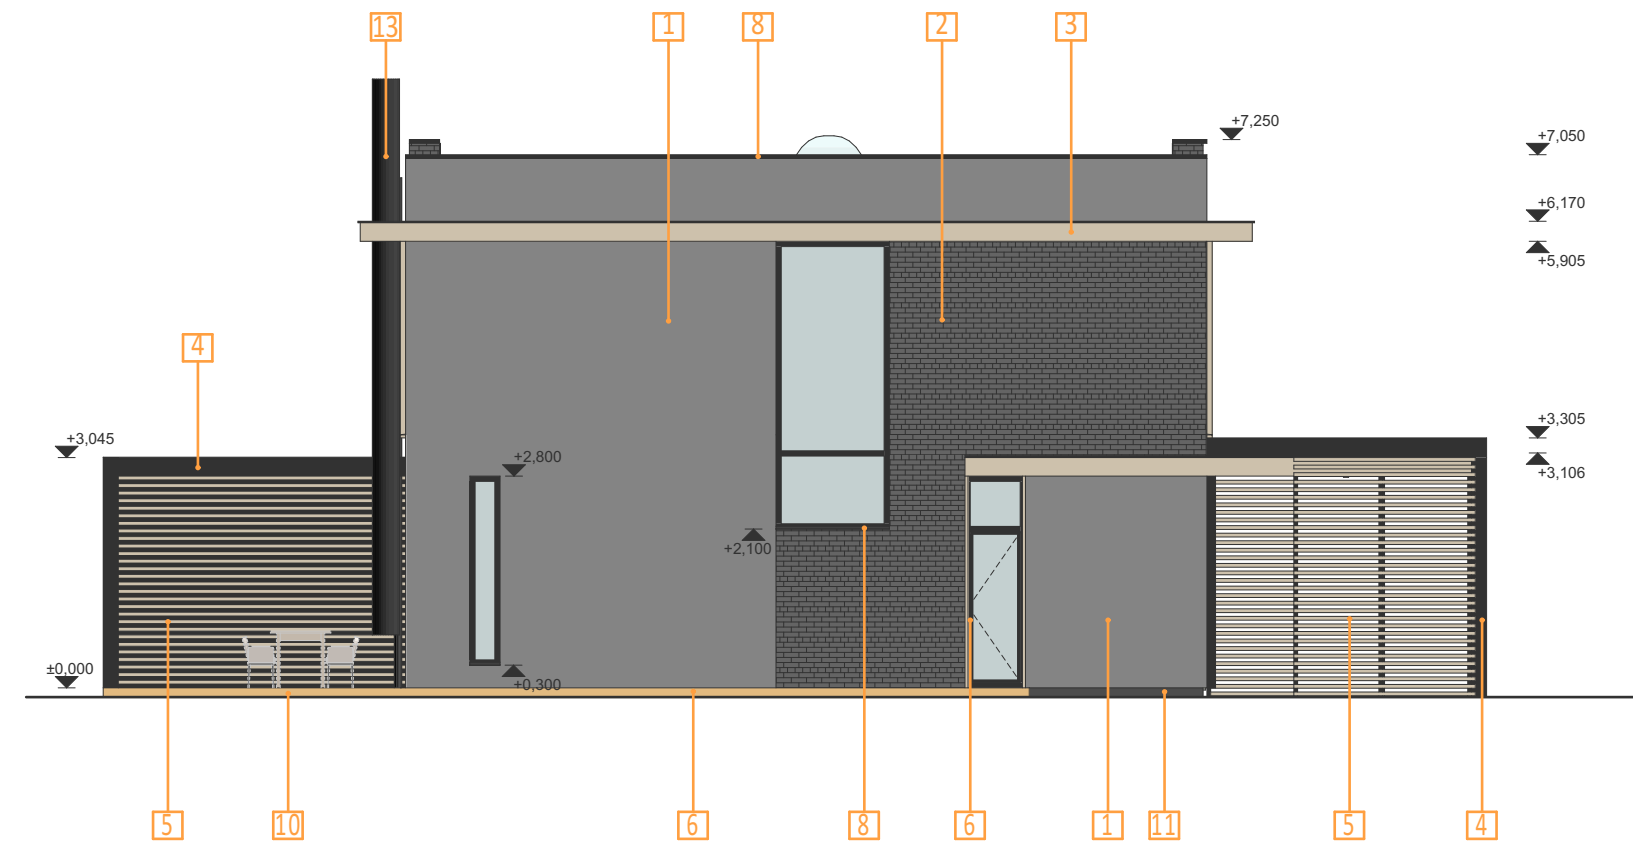

MATERJALIDE JA TOONIDE EKSPLIKATSIOON

- 1 FASSAADIKROHV - TOON HALL, CAPAROL Jura 25
- 2 FASSAADI LAMELLELLIS Caparol Meldorfer Flachverblender - TOON nt CAPAROL ONYX35 L48 / C6 / H70
- 3 FASSAADIPLAAT - FUNDERMAX, 0927 Creek
- 4 ARHITEKTUURSED RAAMID JA ELEMENDID - KAETUD KOMPOSIITPLAADIGA - ALUMIINIUM STACBOND KOMPOSIITPLAAT, TOON MUST RAL 9004
- 5 TERMOPUIDUST LAMELLID - THERMORY PINE
- 6 3x KLAASPAKETT PUITRAAMIS - TOON MUST, RAL 9004
- 7 SOOJUSTATUD PUITKONSTRUKTSIOONIS VÄLISUKSED - TOON MUST RAL 9004/FASSAADIPLAAT FUNDERMAX 0927 Creek
- 8 PLEKKDETAILID JA KATTEPLEKID, AKNAPLEKID, VIHMAVEESÜSTEEM - TOON MUST, RAL 9004
- 9 KATUS: SBS RULLKATUSEKATTEMATERJAL - TUMEHALL
- 10 TERRASS - SÜGAVIMMUTATUD PUITMATERJAL - TOON TUMEPRUUN, WOODX TEKNO LASUUR 1806
- 11 SOKKEL - SOKLIKROHV; BETOONIHALL - CAPAROL Ferro 15
- 12 VÄLISTREPP - BETOONIST, TÖÖDELDUD ILMASTIKUKINDLAKS
- 13 KORSTEN - TOON MUST RAL 9004

MÄRKUSED:

- PROJEKT ON KOOSTATUD VASTAVALTPROJETKEERIMISE LÄHTEÜLESANDELE / TEHNILISELE KIRJELDUSELE NING KEHTIVATELE NORMIDELE JA NÕUETELE.
- KÕIKIDE MATERJALIDE JA EHITUSTÖÖDE KVALITEET PEAB VASTAMA EV-S KEHTIVATE SEADUSANDLIKE AKTIDE JÄRGI KEHTESTATUD NÕUETELE JA OLEMA KOOSKÖLAS HEA EHTUSTAVAGA.
- EHTUSTÖÖD TULEB TEOSTADA JÄRGIDES KOGUMIKE MaaRYL 2010, TarindiRYL 2010 JA ViimistlusRYL 2000 NÕUETE TEISE KLASSI TASET.
- EHTUSTÖÖDE KVALITEET PEAB VASTAMA RYL 2010 NÕUETELE.
- MAALITÖÖDE KVALITEET PEAB VASTAMA MaalitöödeRYL 2012 NÕUETELE.
- KONSTRUKTSIOONID VT. KONSTRUKTIIVSEST OSAST.
- KÕIK SARNASED SÕLMED LAHENDADA ANALOOGSELT NÄITEGA.
- KÕIK MÕÖDUD PEAB ÜLEKONTROLLIMA ENNE TOOTE VALMISTAMIST.
- KÕIK MÕÖDUD MÄRGIGA TÄPSUSTADA KOHAPEAL.
- NB! JOONISEID LUGEDA KOOS KONSTRUKTIIVSE PROJEKTIGA!