


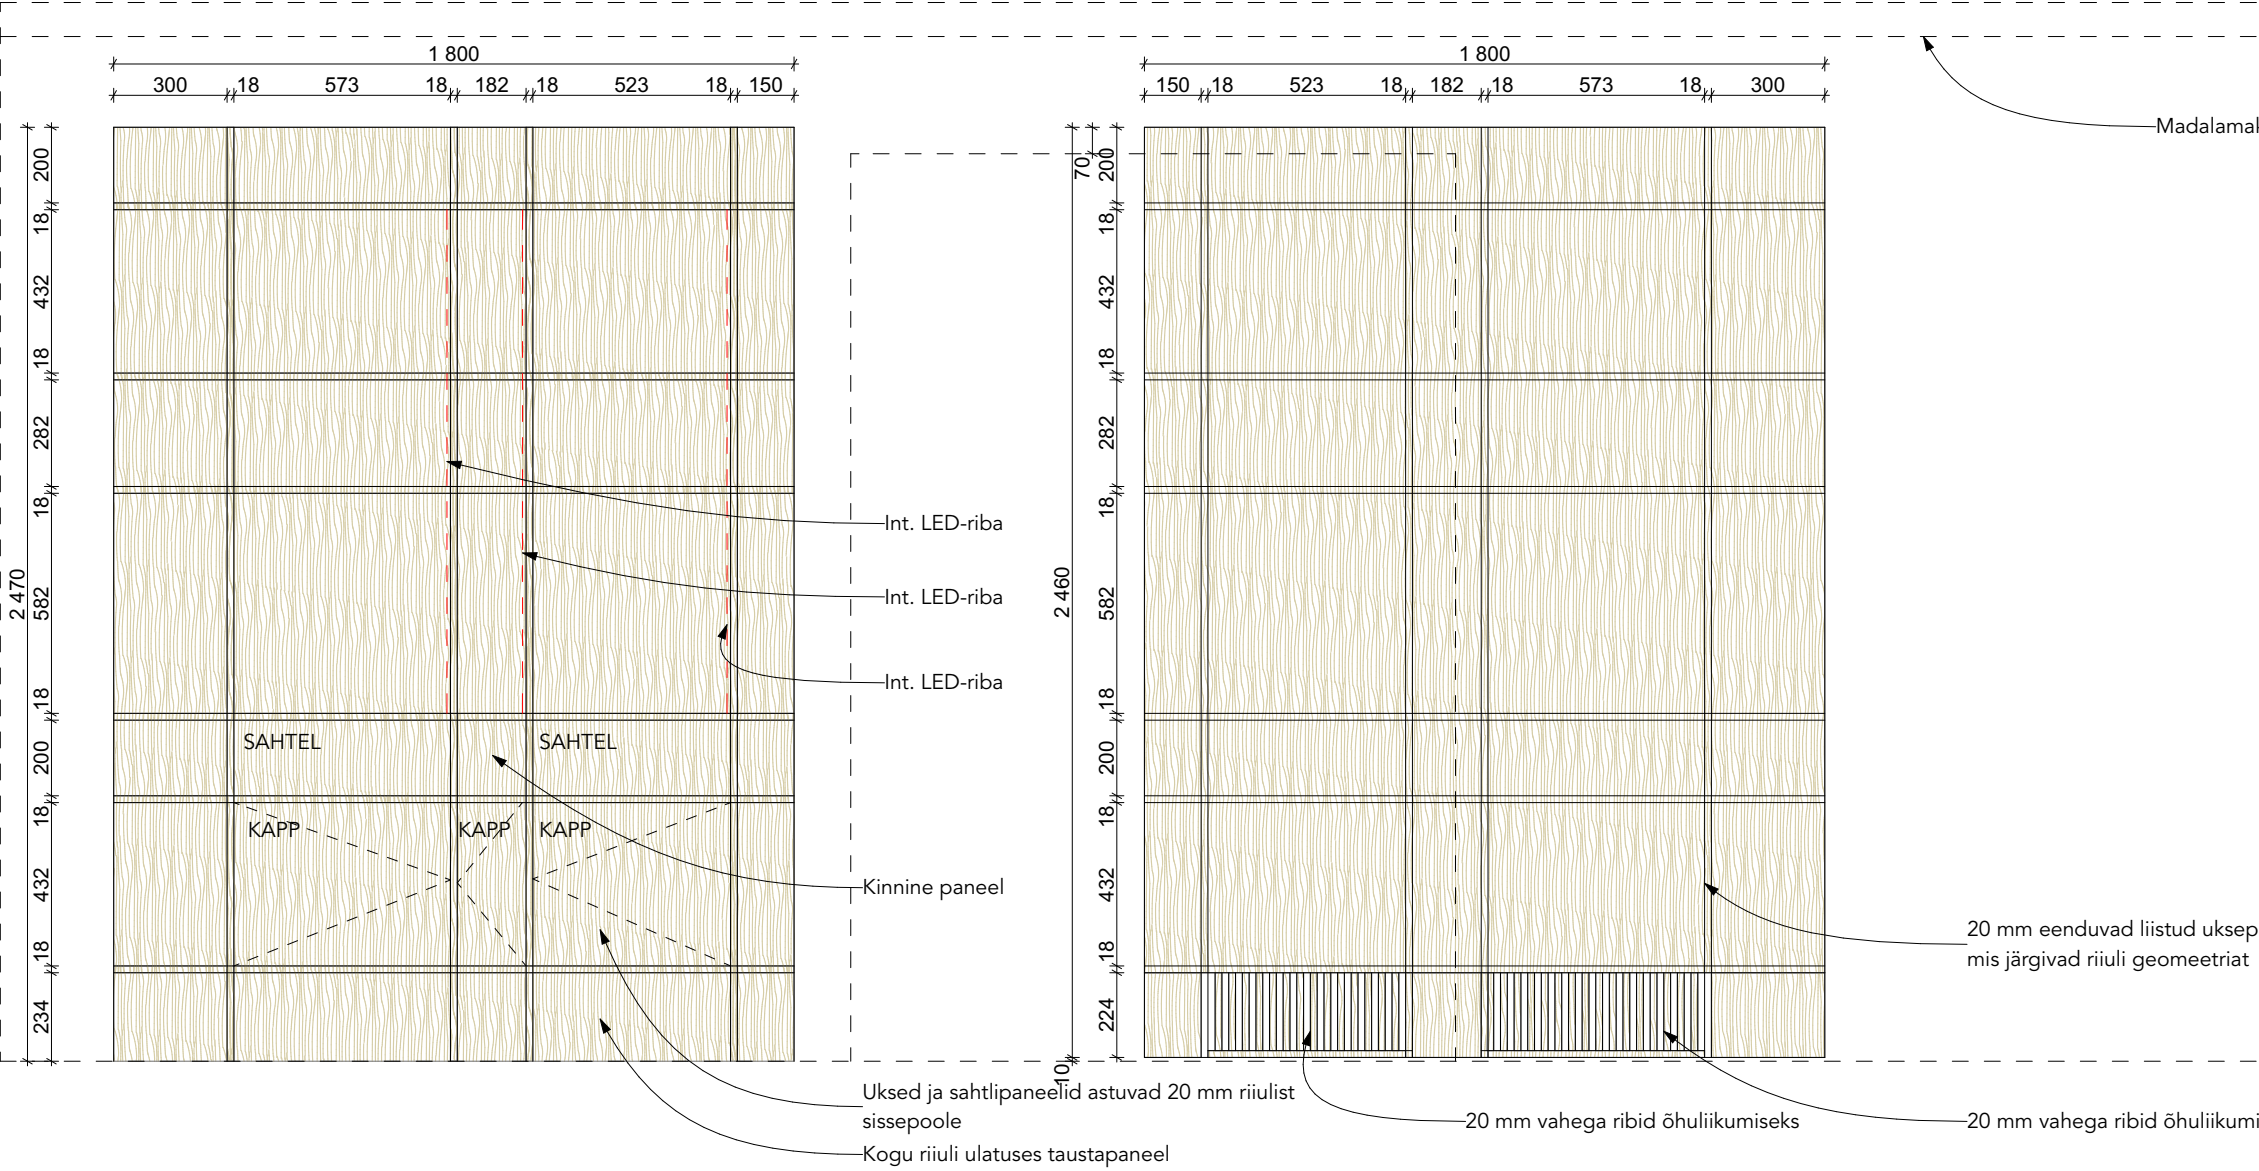

- MÄRKUSED**
1. Joonisel on elutoariil ja ruumi eraldav lükandsein.
 2. Kõik sahtlid ja kapiuksed vaikseltsulguvad.
 3. Kõik mõõdud on indikatiivsed, need kontrollida enne tellimist üle kohapeal. Tööjoonised teostada mööblitootjal, enne tellimist need sisearhitektiga üle kooskõlastada.
 4. Lükandsein liigub ilma nähaolevate siinideta (kasutada Magic 2 siini) ning sellel on allosas õhuliikumise tagamiseks ribiline osa.
 5. NB! Enne tootmist teha kliendile ja sisearhitektile kinnitamiseks värvitud pinnast tooninäidis! Samuti näidised toonklaasist ning metallprofiilidest.

MATERJALID

Riulid, taust, kapiuksed, lükanduks jms kõik nähtavad osad – Alpi Xilo Flame Sand


FURNITUURID

Uksed ja sahtlid avanevad push-to-open süsteemiga

VALGUSTUS

Integreeritud LED-riba (3000 K, dimmerdatav) paigaldada riuliele ühele küljele (vt joonist), lülitamine täpsustada

EESTVAADE

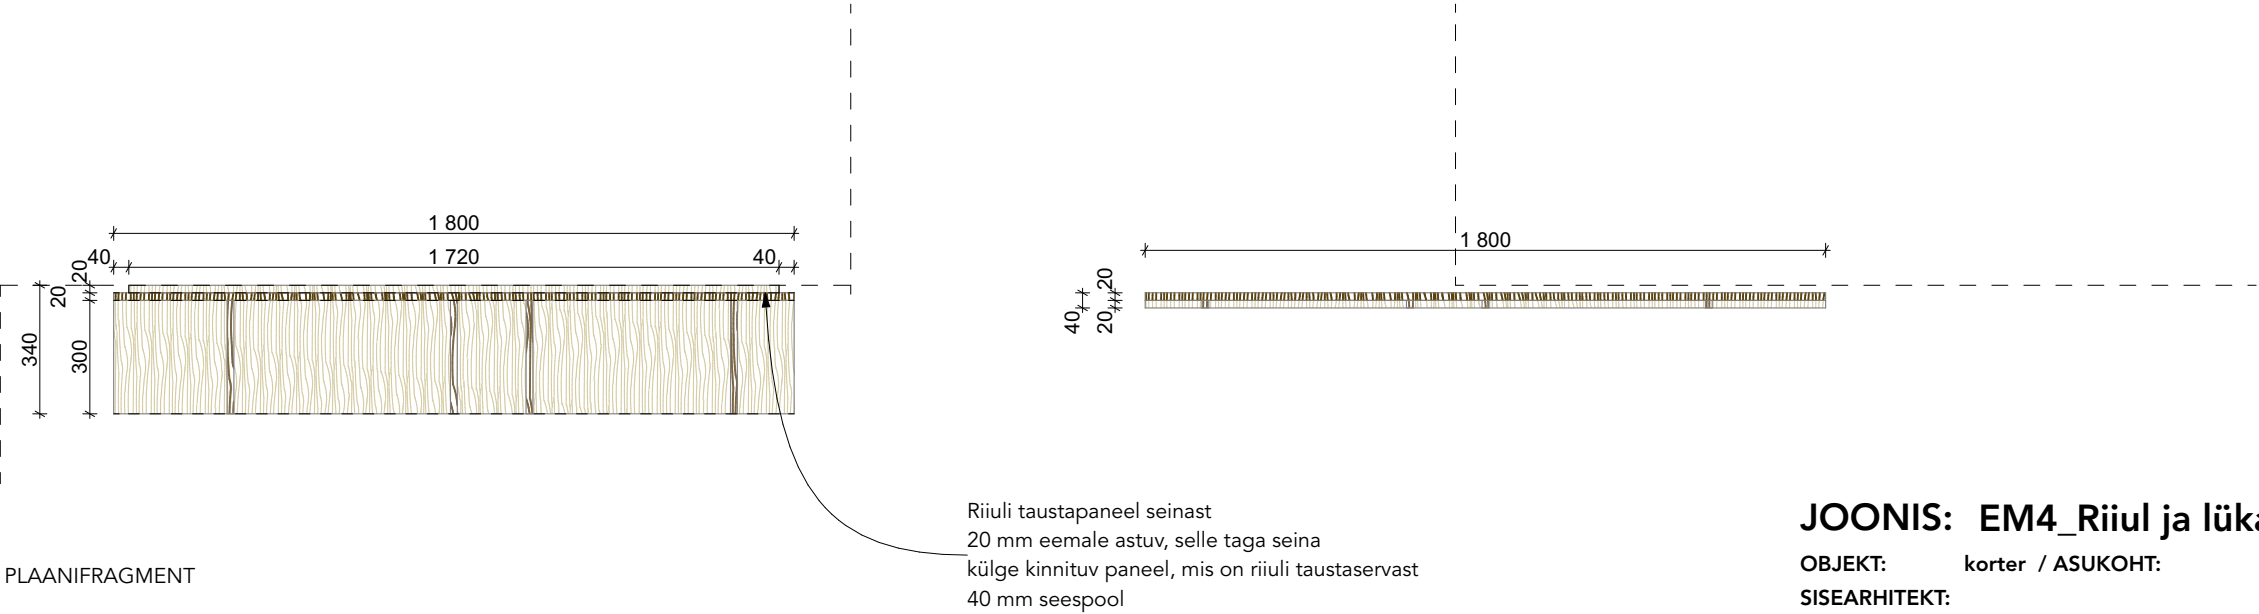

PLAANIFRAGMENT

JOONIS: EM4_Riil ja lükanduks

OBJEKT: korter / **ASUKOHT:** Tallinn
SISEARHITEKT: / **FORMAAT:** A3 / **MÕÕTKAVA:** 1:20 / **KUUPÄEV:** 08.02.2026