


1. korruse ruumid		
Ruumi nr	Ruumi nimetus	Ruumi pindala
01	Garaaž	52,3
01	Majapidamine - tehno	8,8
02	Esik	7,5
03	Tuba	12,6
04	Koridor	5,0
05	Trepp	6,3
06	Duši	6,2
07	WC	2,1
08	Leiliruum	3,5
09	Köök	13,8
10	Eruuba-sooagruuba	47,6
		165,7 m ²
1k Põhik-Terrassid		
Ruumi nr	Ruumi nimetus	Ruumi pindala
11	Terrass	43,9
12	Terrass	33,1
		77,0 m ²

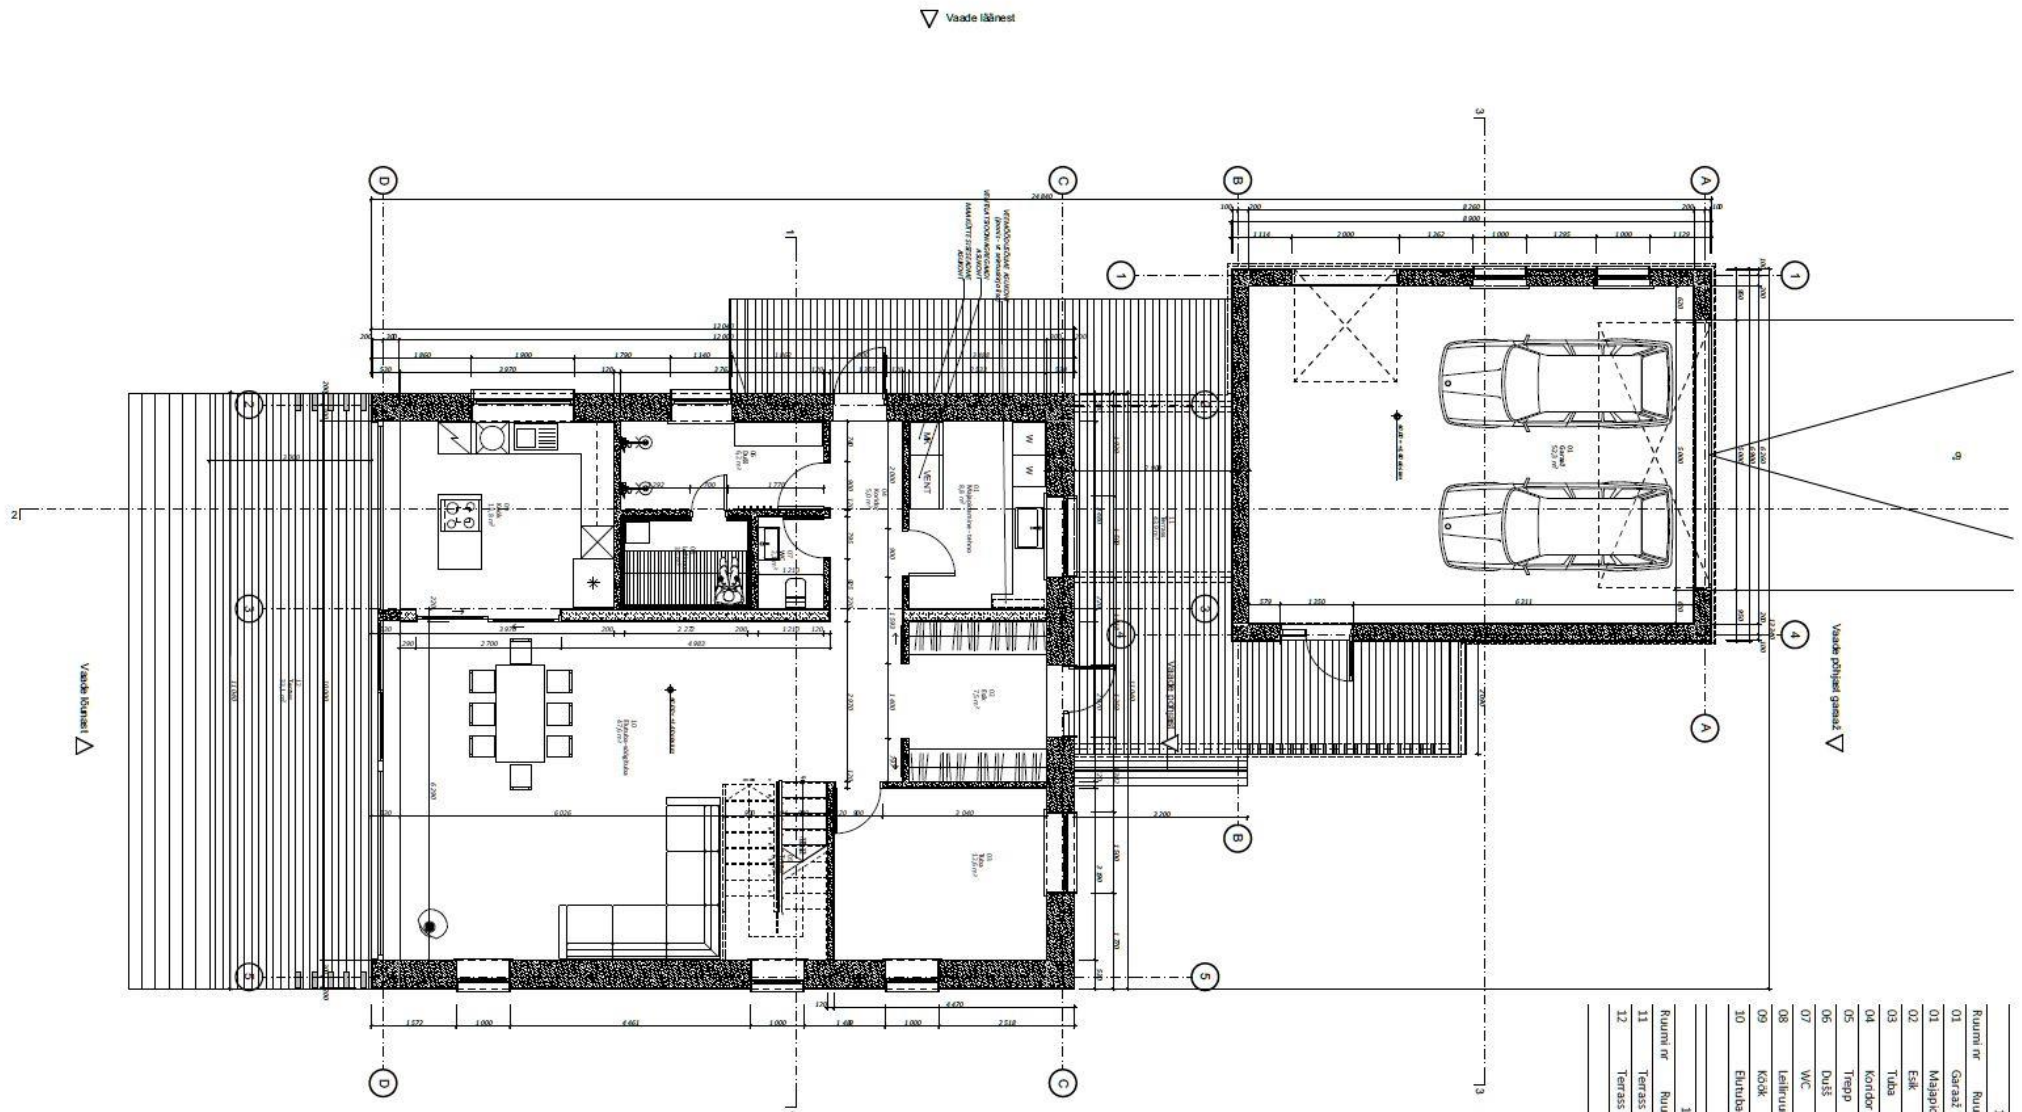

▽ Vaade lõunest

△ Vaade idast