



GARAAŽI SEINTE PLAAN
M 1:50

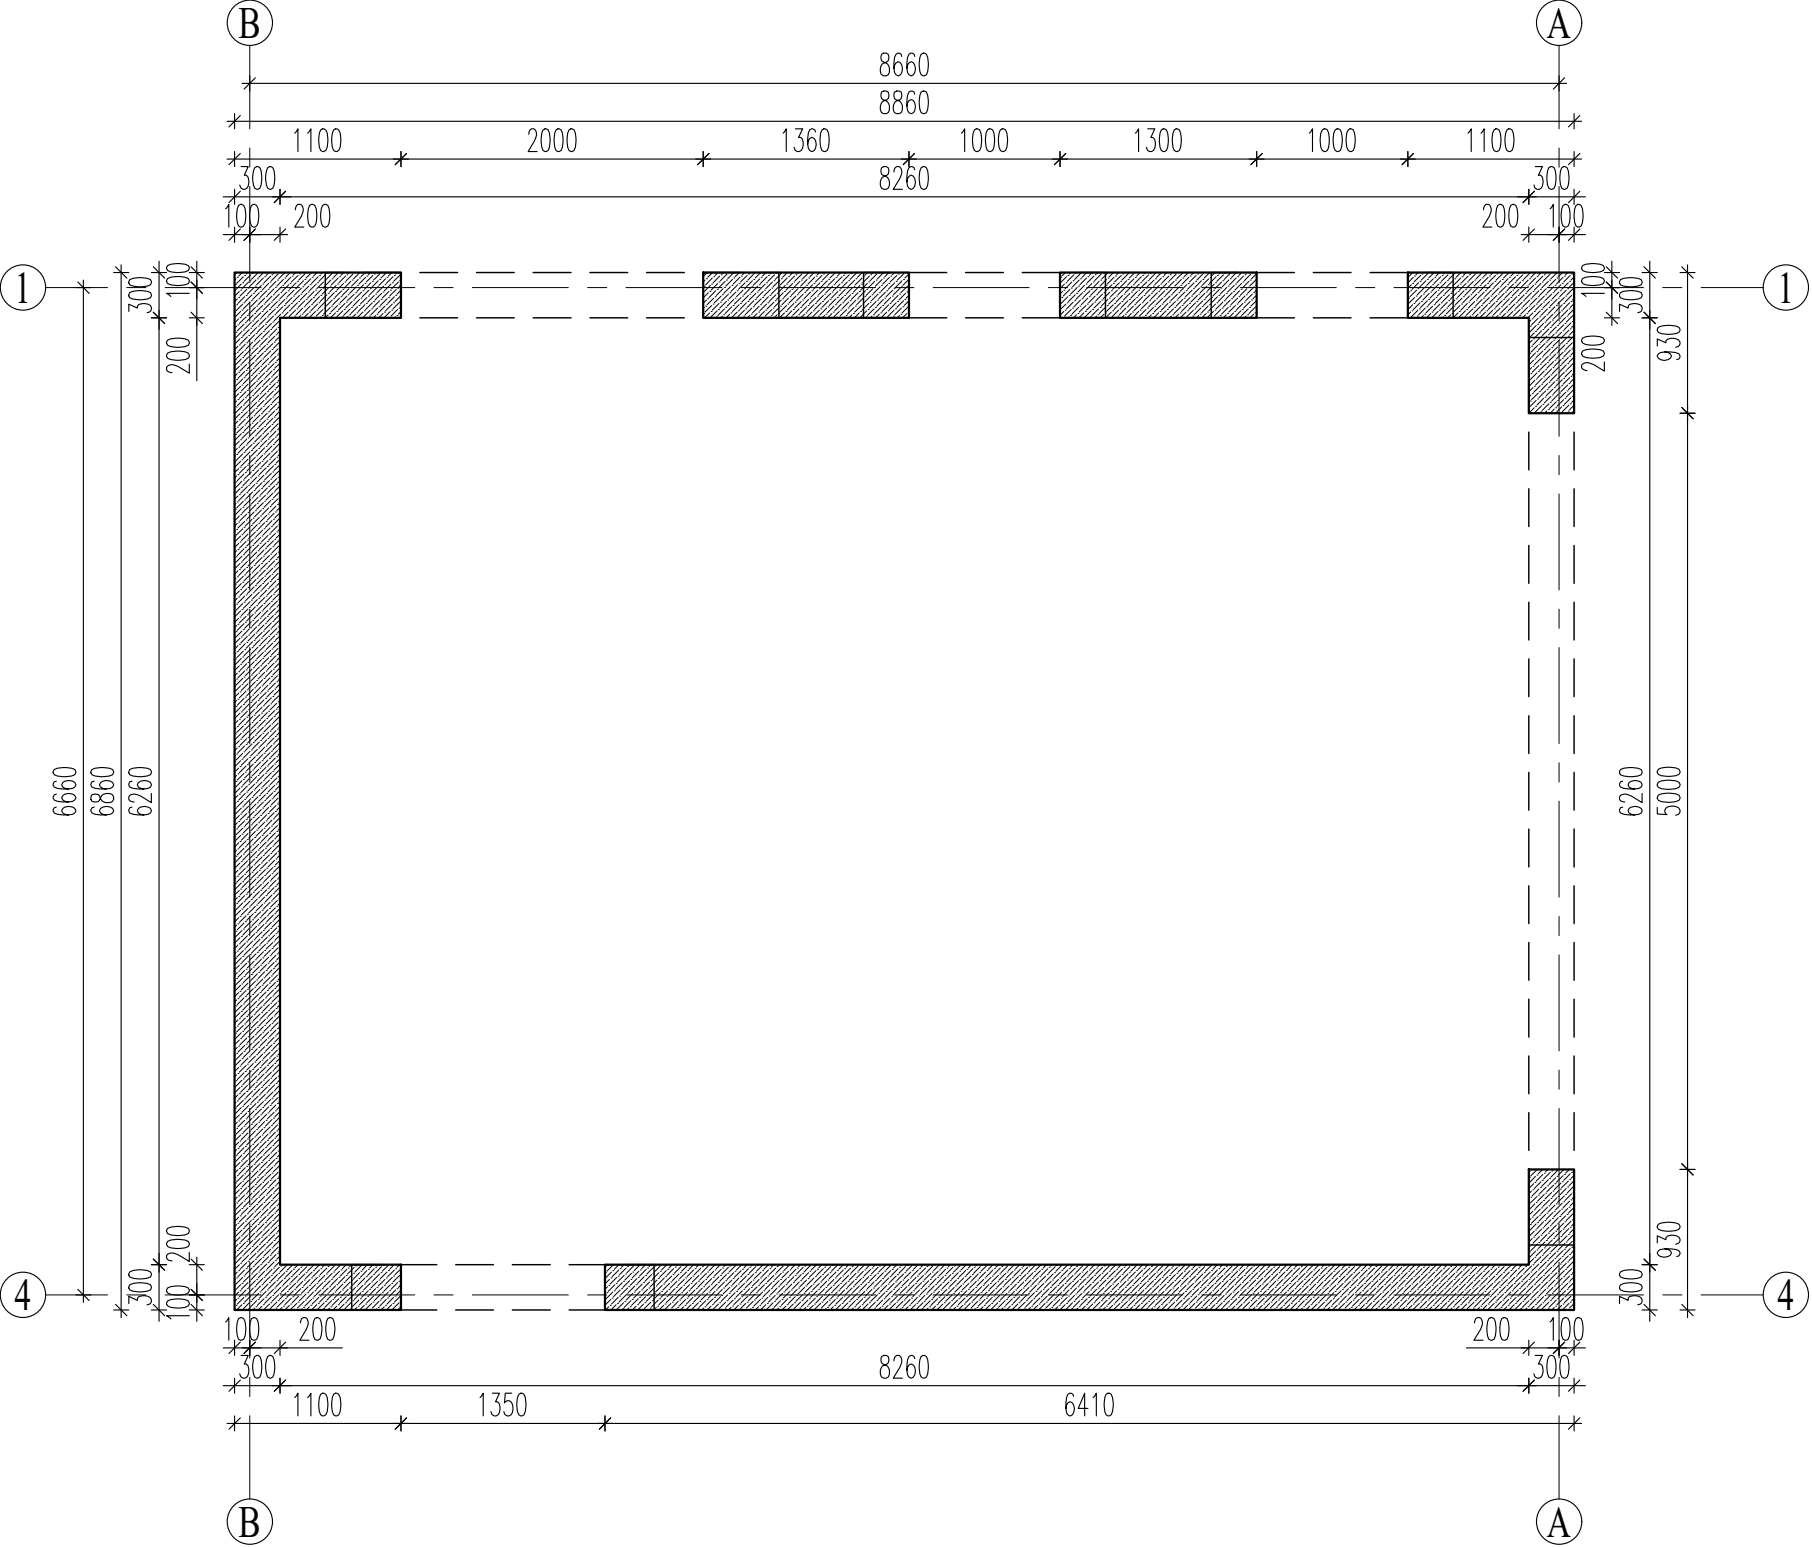

- Märkused:
1. Välisseinad Bauroc Ecoterm+ 300 mm plokkidest.
 2. Ladumisel jälgida tootja juhendeid.
 3. Bauroc müüritise ladumisel armeerida esimene, viimane ja iga 4.plokirida Murfor armatuuriga. Lisaks armeerida aknaavade alumine vuuk (vähemalt 900 mm üle ava mõlemale poole) ja silluste tugipinnad (900 mm).
 4. Puitkonstruktsioonid eraldada kivi- ja betoonkonstruktsioonidest hüdroisolatsiooniga.

Tellija		Objekt	
Joonise nimetus GARAAŽI SEINTE PLAAN		Joonise tähis EK – 24	
	Projekteeris	Staadium	Mõõtkava M1:50
	Kontrollis		

GARAAŽI SILLUSTE PLAAN
M 1:50

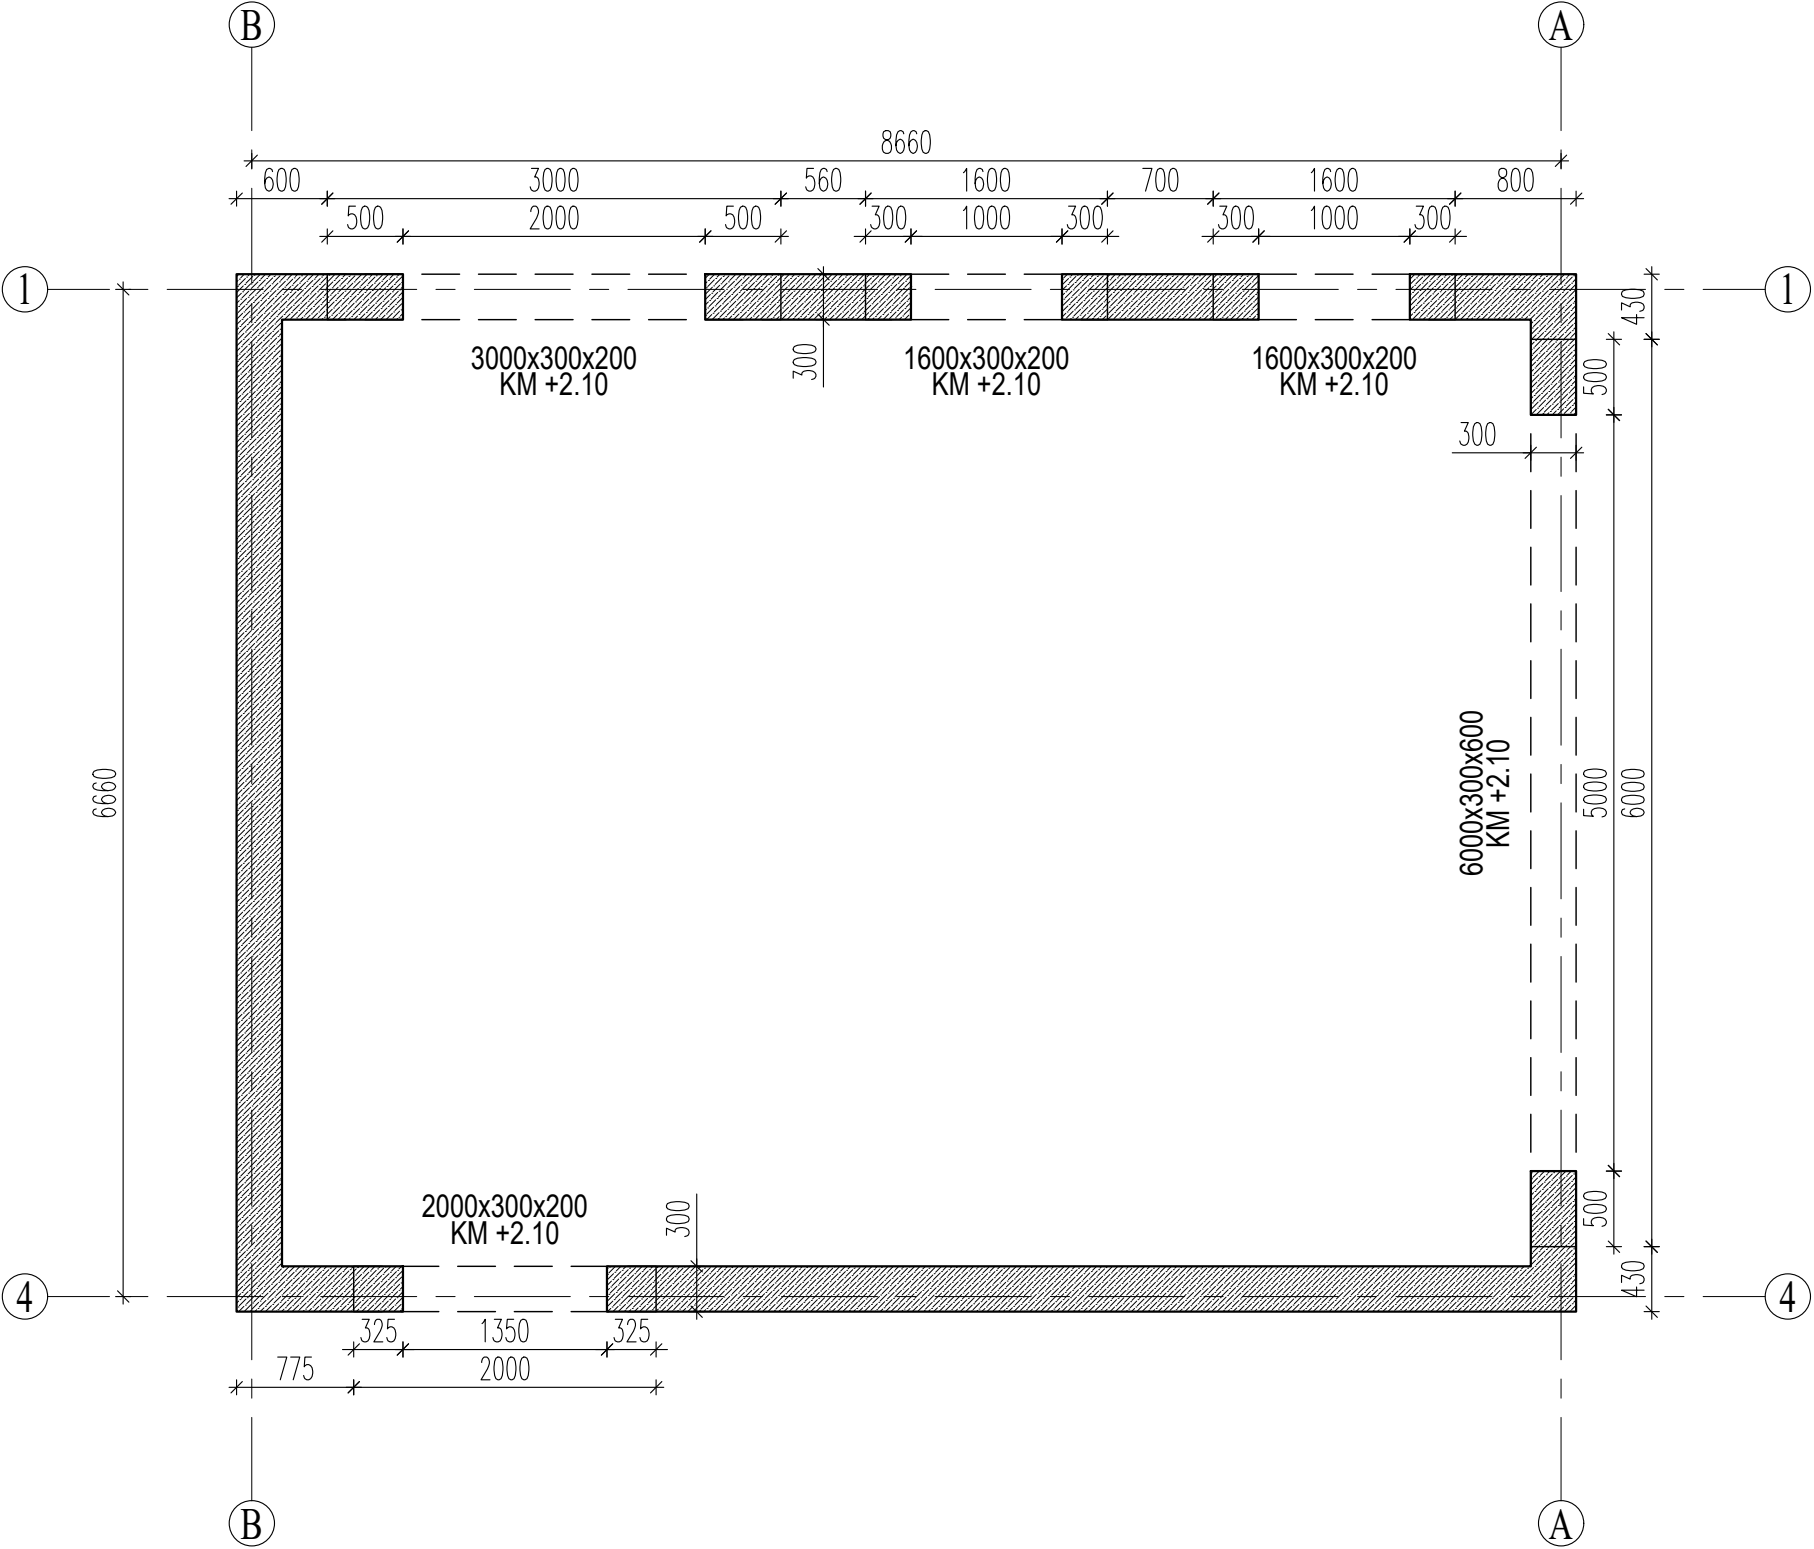

- Märkused:
- Välisseinad Bauroc Ecoterm+ 300 mm plokkidest.
 - Ladumisel jälgida tootja juhendeid.
 - Bauroc müüritise ladumisel armeerida esimene, viimane ja iga 4.plokirida Murfor armatuuriga. Lisaks armeerida aknaavade alumine vuuk (vähemalt 900 mm üle ava mõlemale poole) ja silluste tugipinnad (900 mm).
 - Puitkonstruktsioonid eraldada kivi- ja betoonkonstruktsioonidest hüdroisolatsiooniga.

BAUROC SILLUSED GARAAŽIL:
-1600x300x200, 2 tk
-2000x300x200, 1 tk
-3000x300x200, 1 tk
-6000x300x600, 1 tk

Tellija		Objekt	
Joonise nimetus GARAAŽI SILLUSTE PLAAN		Joonise tähis EK–25	
	Projekteeris	Stadium	Mõõtkava M1:50
	Kontrollis		