


SEINA LAOTIS TELJEL "5"  
M 1:50

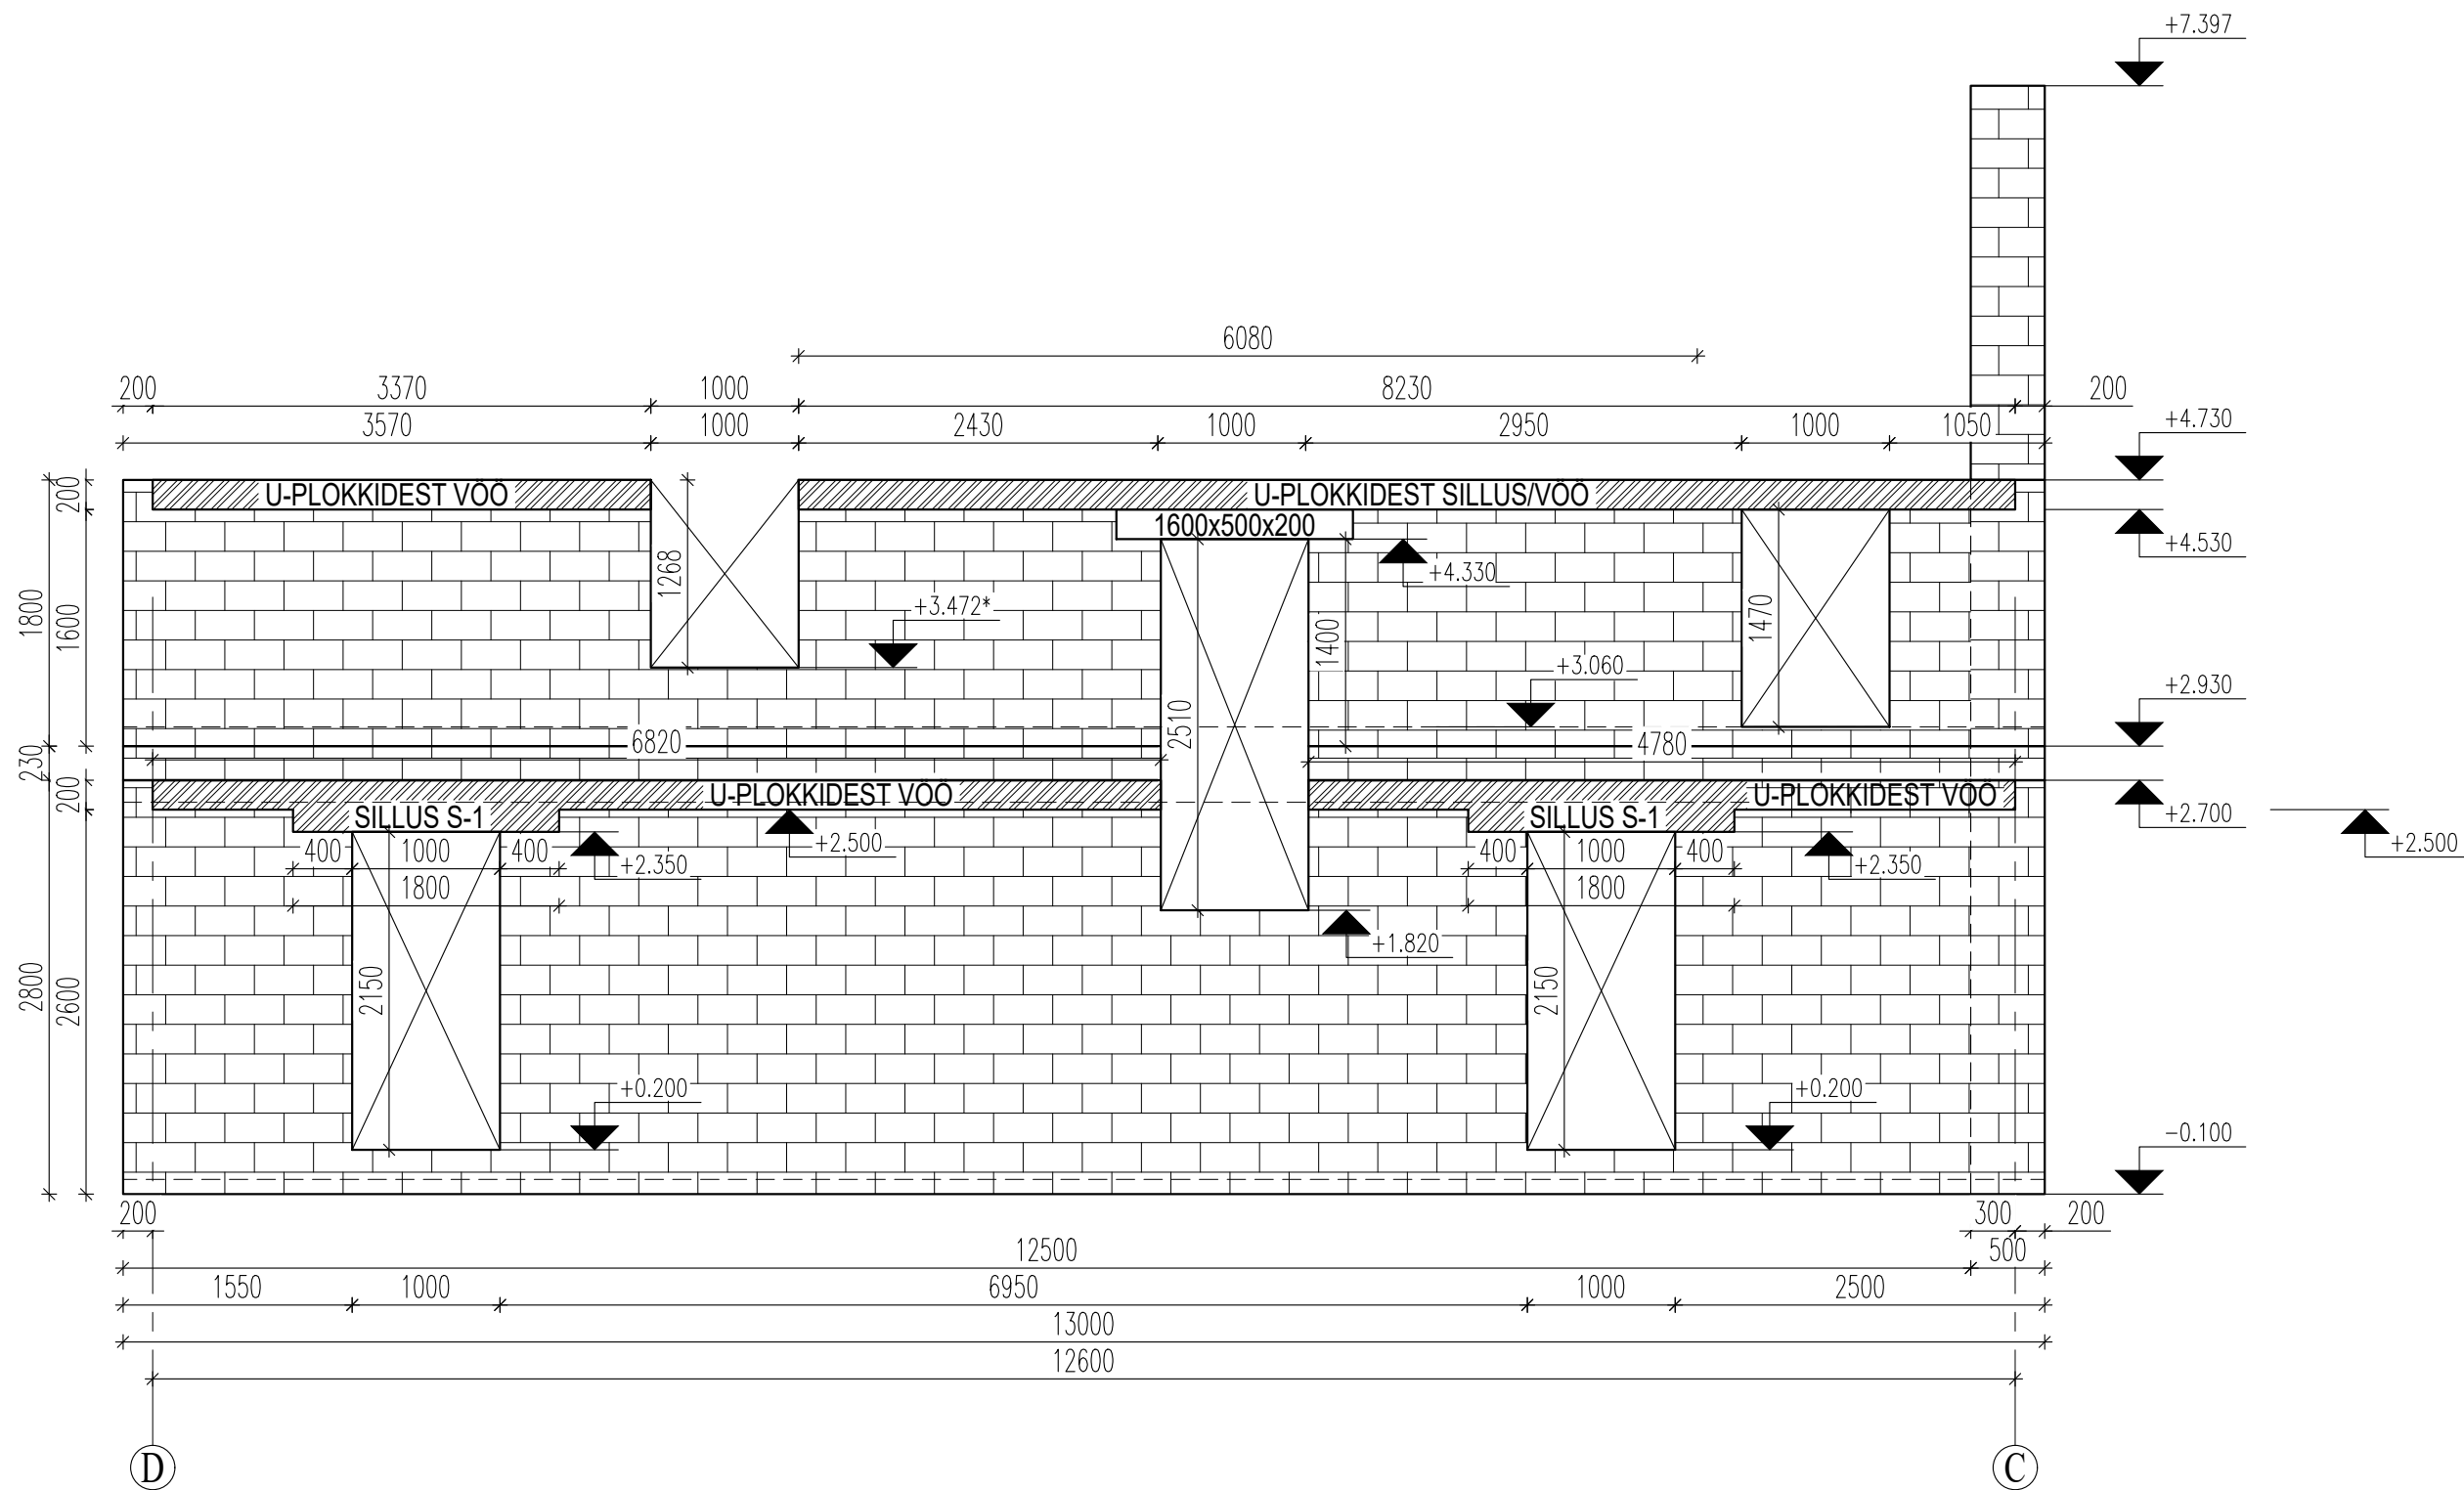


Märkused:

1. Seinad Bauroc Ecoterm+ 500 mm plokkidest.
2. Ladumisel jälgida tootja juhendeid.
3. Müüritise ladumisel armeerida esimene, viimane ja iga 4.plokirida armatuuriga 2ø8 A500HW. Lisaks armeerida aknaavade alumine vuuk (vähemalt 900 mm üle ava mõlemale poole) ja silluste tugipinnad (900 mm).
4. Vööde betoon: C25/30, betooni keskkonnaklass XC1.
5. Armatuur A500HW.
6. Amatuuride nimikaitsekiht min 20 mm.
7. Armatuuride hajutatud ülekattejätkude pikkused on min 40ø (rb vöödel).
8. Puitkonstruktsioonid eraldada kivi- ja betoonkonstruktsioonidest hüdroisolatsiooniga.

|                                            |              |                        |                   |
|--------------------------------------------|--------------|------------------------|-------------------|
| Tellija                                    |              | Objekt                 |                   |
| Joonise nimetus<br>SEINA LAOTIS TELJEL "5" |              | Joonise tähis<br>EK-20 |                   |
|                                            | Projekteeris | Stadium                | Mõõtkava<br>M1:50 |
|                                            | Kontrollis   |                        |                   |

SEINA LAOTIS TELJEL "C"

M 1:50

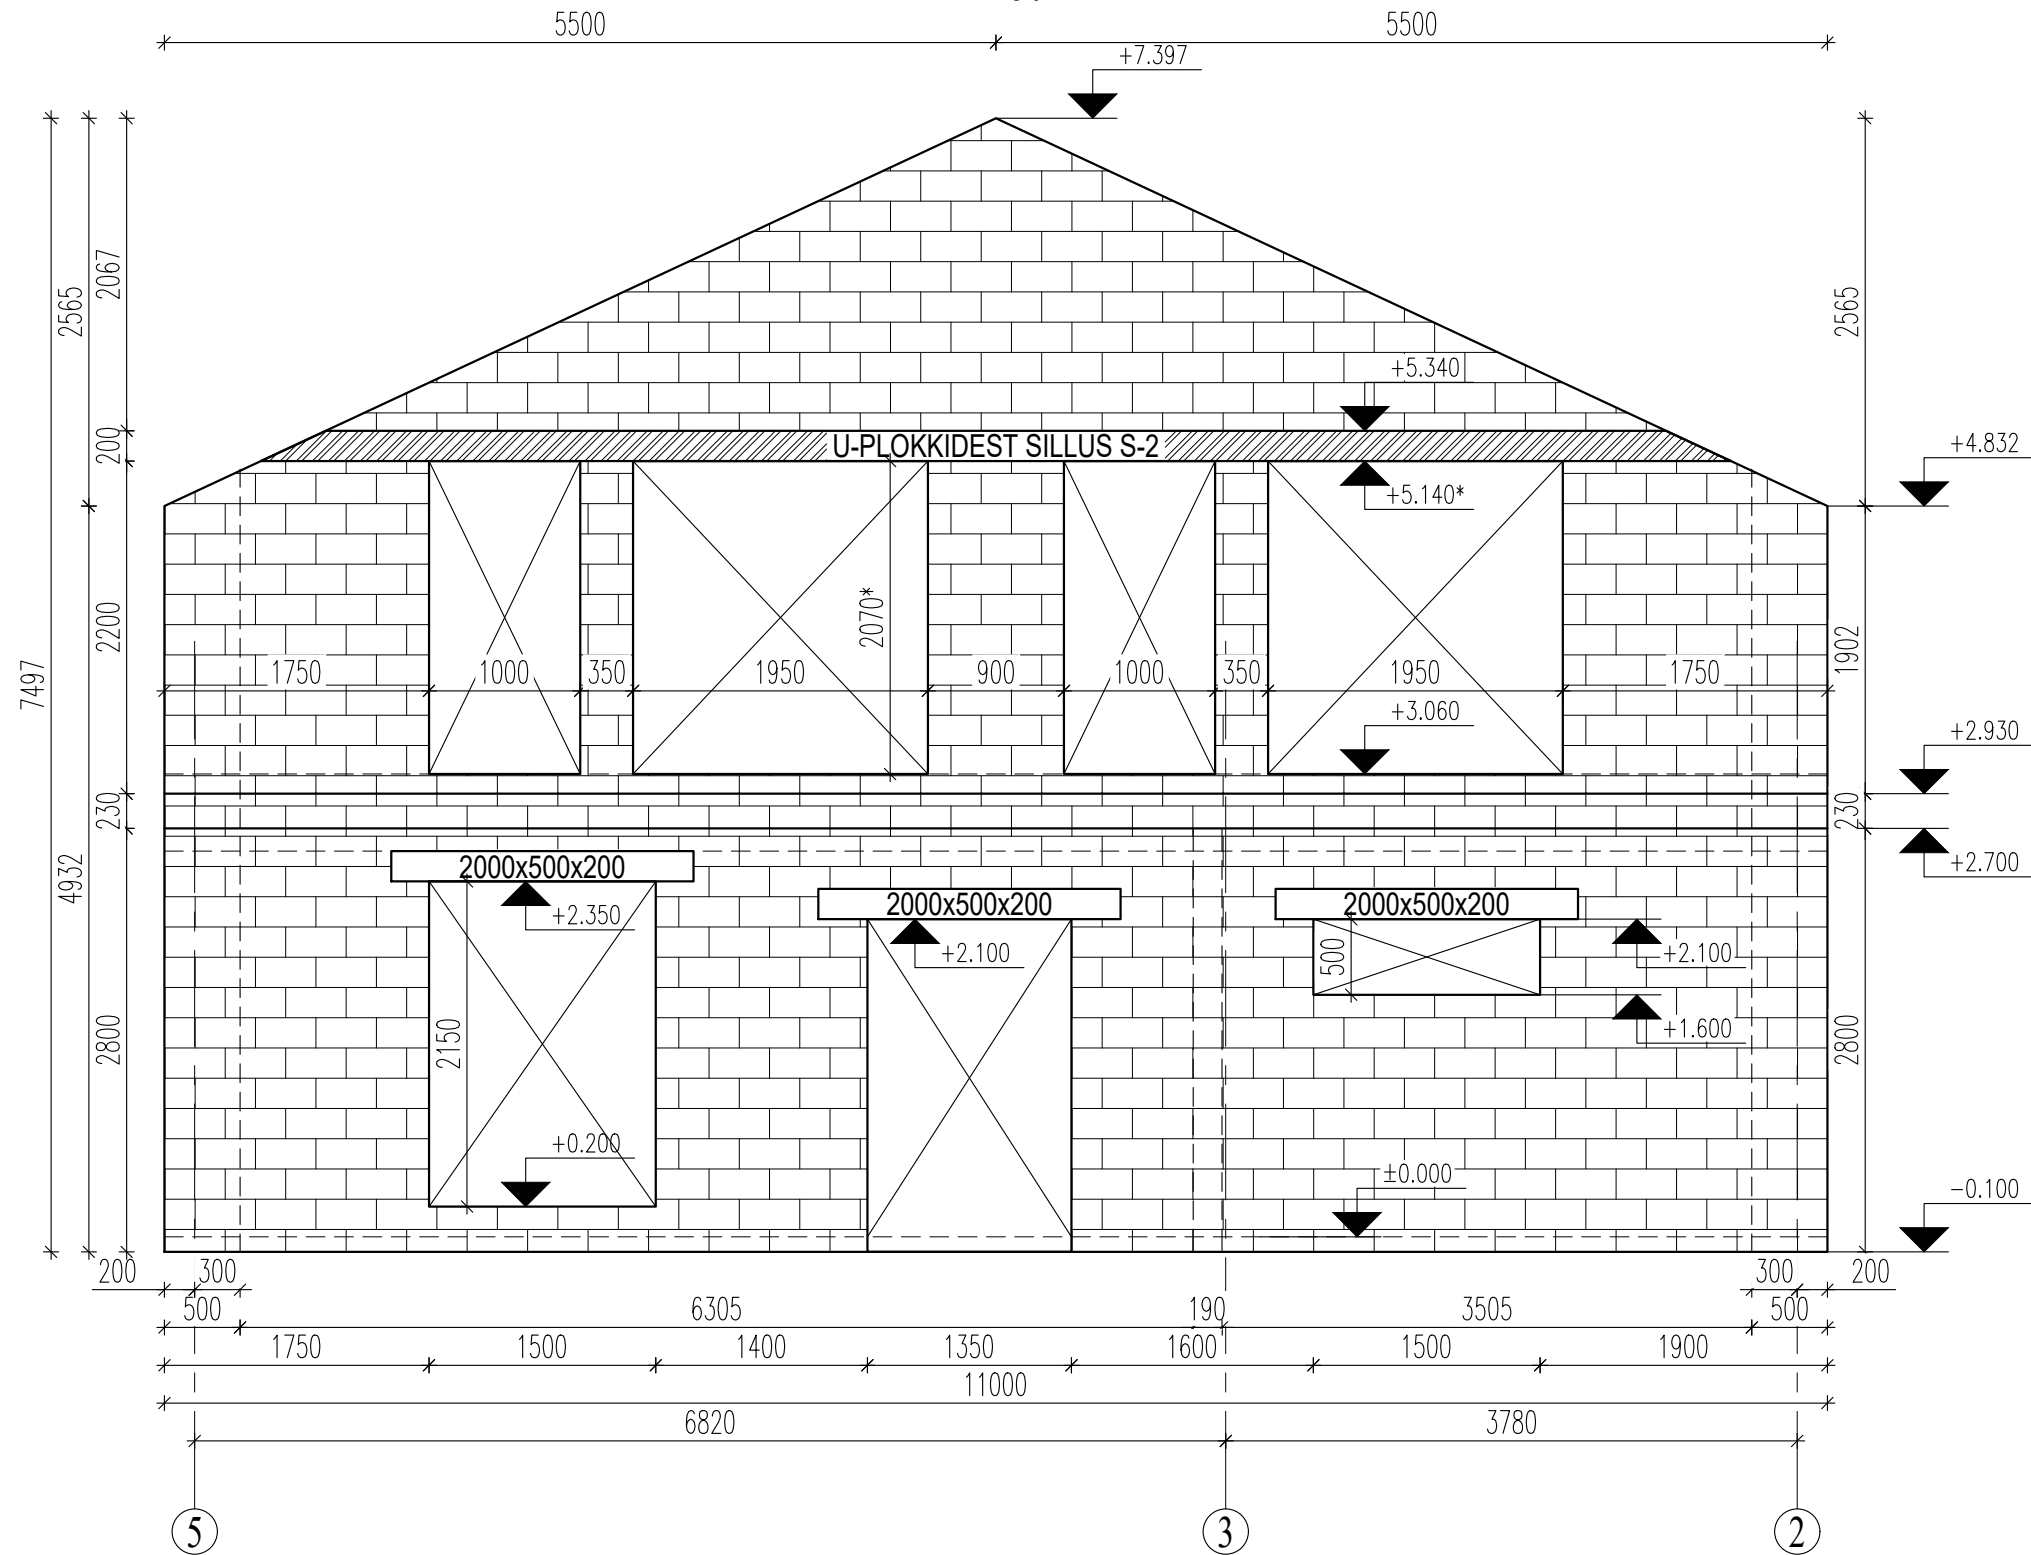


Märkused:

1. Seinad Bauroc Ecoterm+ 500 mm plokkidest.
2. Ladumisel jälgida tootja juhendeid.
3. Müüritise ladumisel armeerida esimene, viimane ja iga 4.plokirida armatuuriga 2Ø8 A500HW. Lisaks armeerida aknaavade alumine vuuk (vähemalt 900 mm üle ava mõlemale poole) ja silluste tugipinnad (900 mm).
4. Vööde betoon: C25/30, betooni keskkonnaklass XC1.
5. Armatuur A500HW.
6. Amatuuride nimikaitsekiht min 20 mm.
7. Armatuuride hajutatud ülekattejätkude pikkused on min 40Ø (rb vöödel).
8. Puitkonstruktsioonid eraldada kivi- ja betoonkonstruktsioonidest hüdroisolatsiooniga.

|                                            |              |                        |                   |
|--------------------------------------------|--------------|------------------------|-------------------|
| Tellija                                    |              | Objekt                 |                   |
| Joonise nimetus<br>SEINA LAOTIS TELJEL "C" |              | Joonise tähis<br>EK-21 |                   |
|                                            | Projekteeris | Stadium                | Mõõtkava<br>M1:50 |
|                                            | Kontrollis   |                        |                   |

SEINA LAOTIS TELJEL "2"  
M 1:50

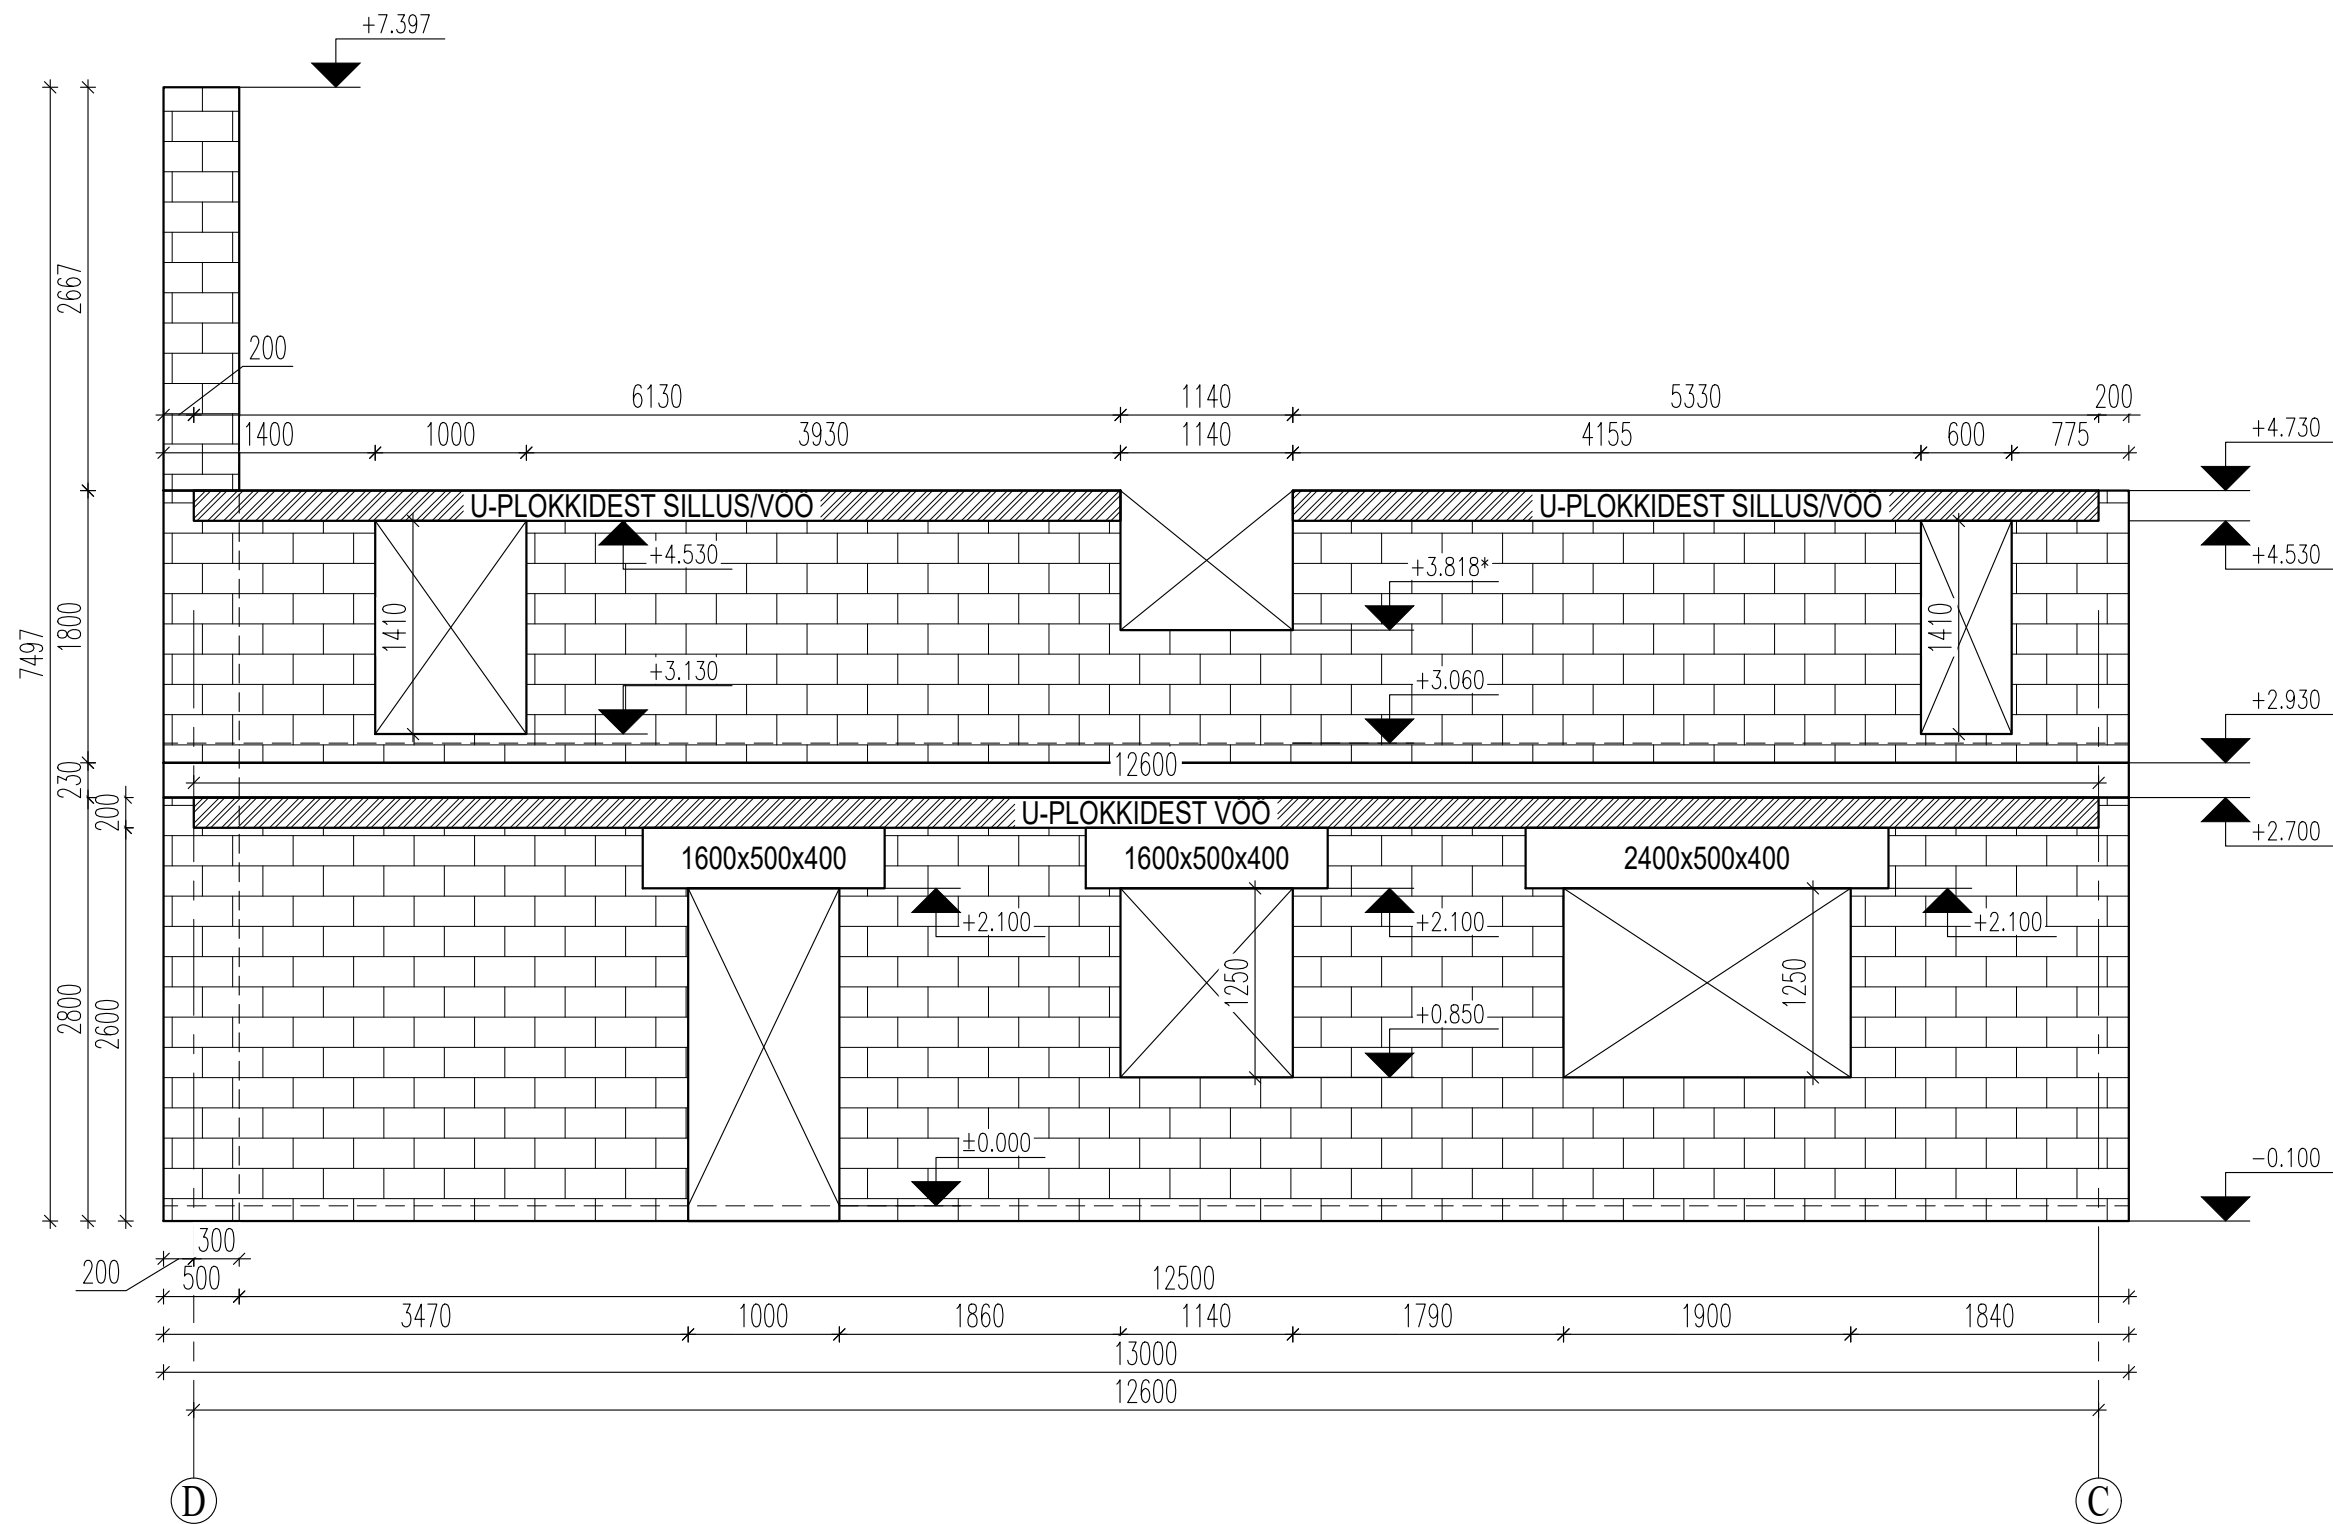


Märkused:

1. Seinad Bauroc Ecoterm+ 500 mm plokkidest.
2. Ladumisel jälgida tootja juhendeid.
3. Müüritise ladumisel armeerida esimene, viimane ja iga 4.plokirida armatuuriga 2Ø8 A500HW. Lisaks armeerida aknaavade alumine vuuk (vähemalt 900 mm üle ava mõlemale poole) ja silluste tugipinnad (900 mm).
4. Vööde betoon: C25/30, betooni keskkonnaklass XC1.
5. Armatuur A500HW.
6. Amatuuride nimikaitsekiht min 20 mm.
7. Armatuuride hajutatud ülekattejätkude pikkused on min 40Ø (rb vöödel).
8. Puitkonstruktsioonid eraldada kivi- ja betoonkonstruktsioonidest hüdroisolatsiooniga.

|                                            |              |                        |                    |
|--------------------------------------------|--------------|------------------------|--------------------|
| Tellija                                    |              | Objekt                 |                    |
| Joonise nimetus<br>SEINA LAOTIS TELJEL "2" |              | Joonise tähis<br>EK-22 |                    |
|                                            | Projekteeris | Stadium                | Mõõtkava<br>M 1:50 |
|                                            | Kontrollis   |                        |                    |

SEINA LAOTIS TELJEL "D"

M 1:50

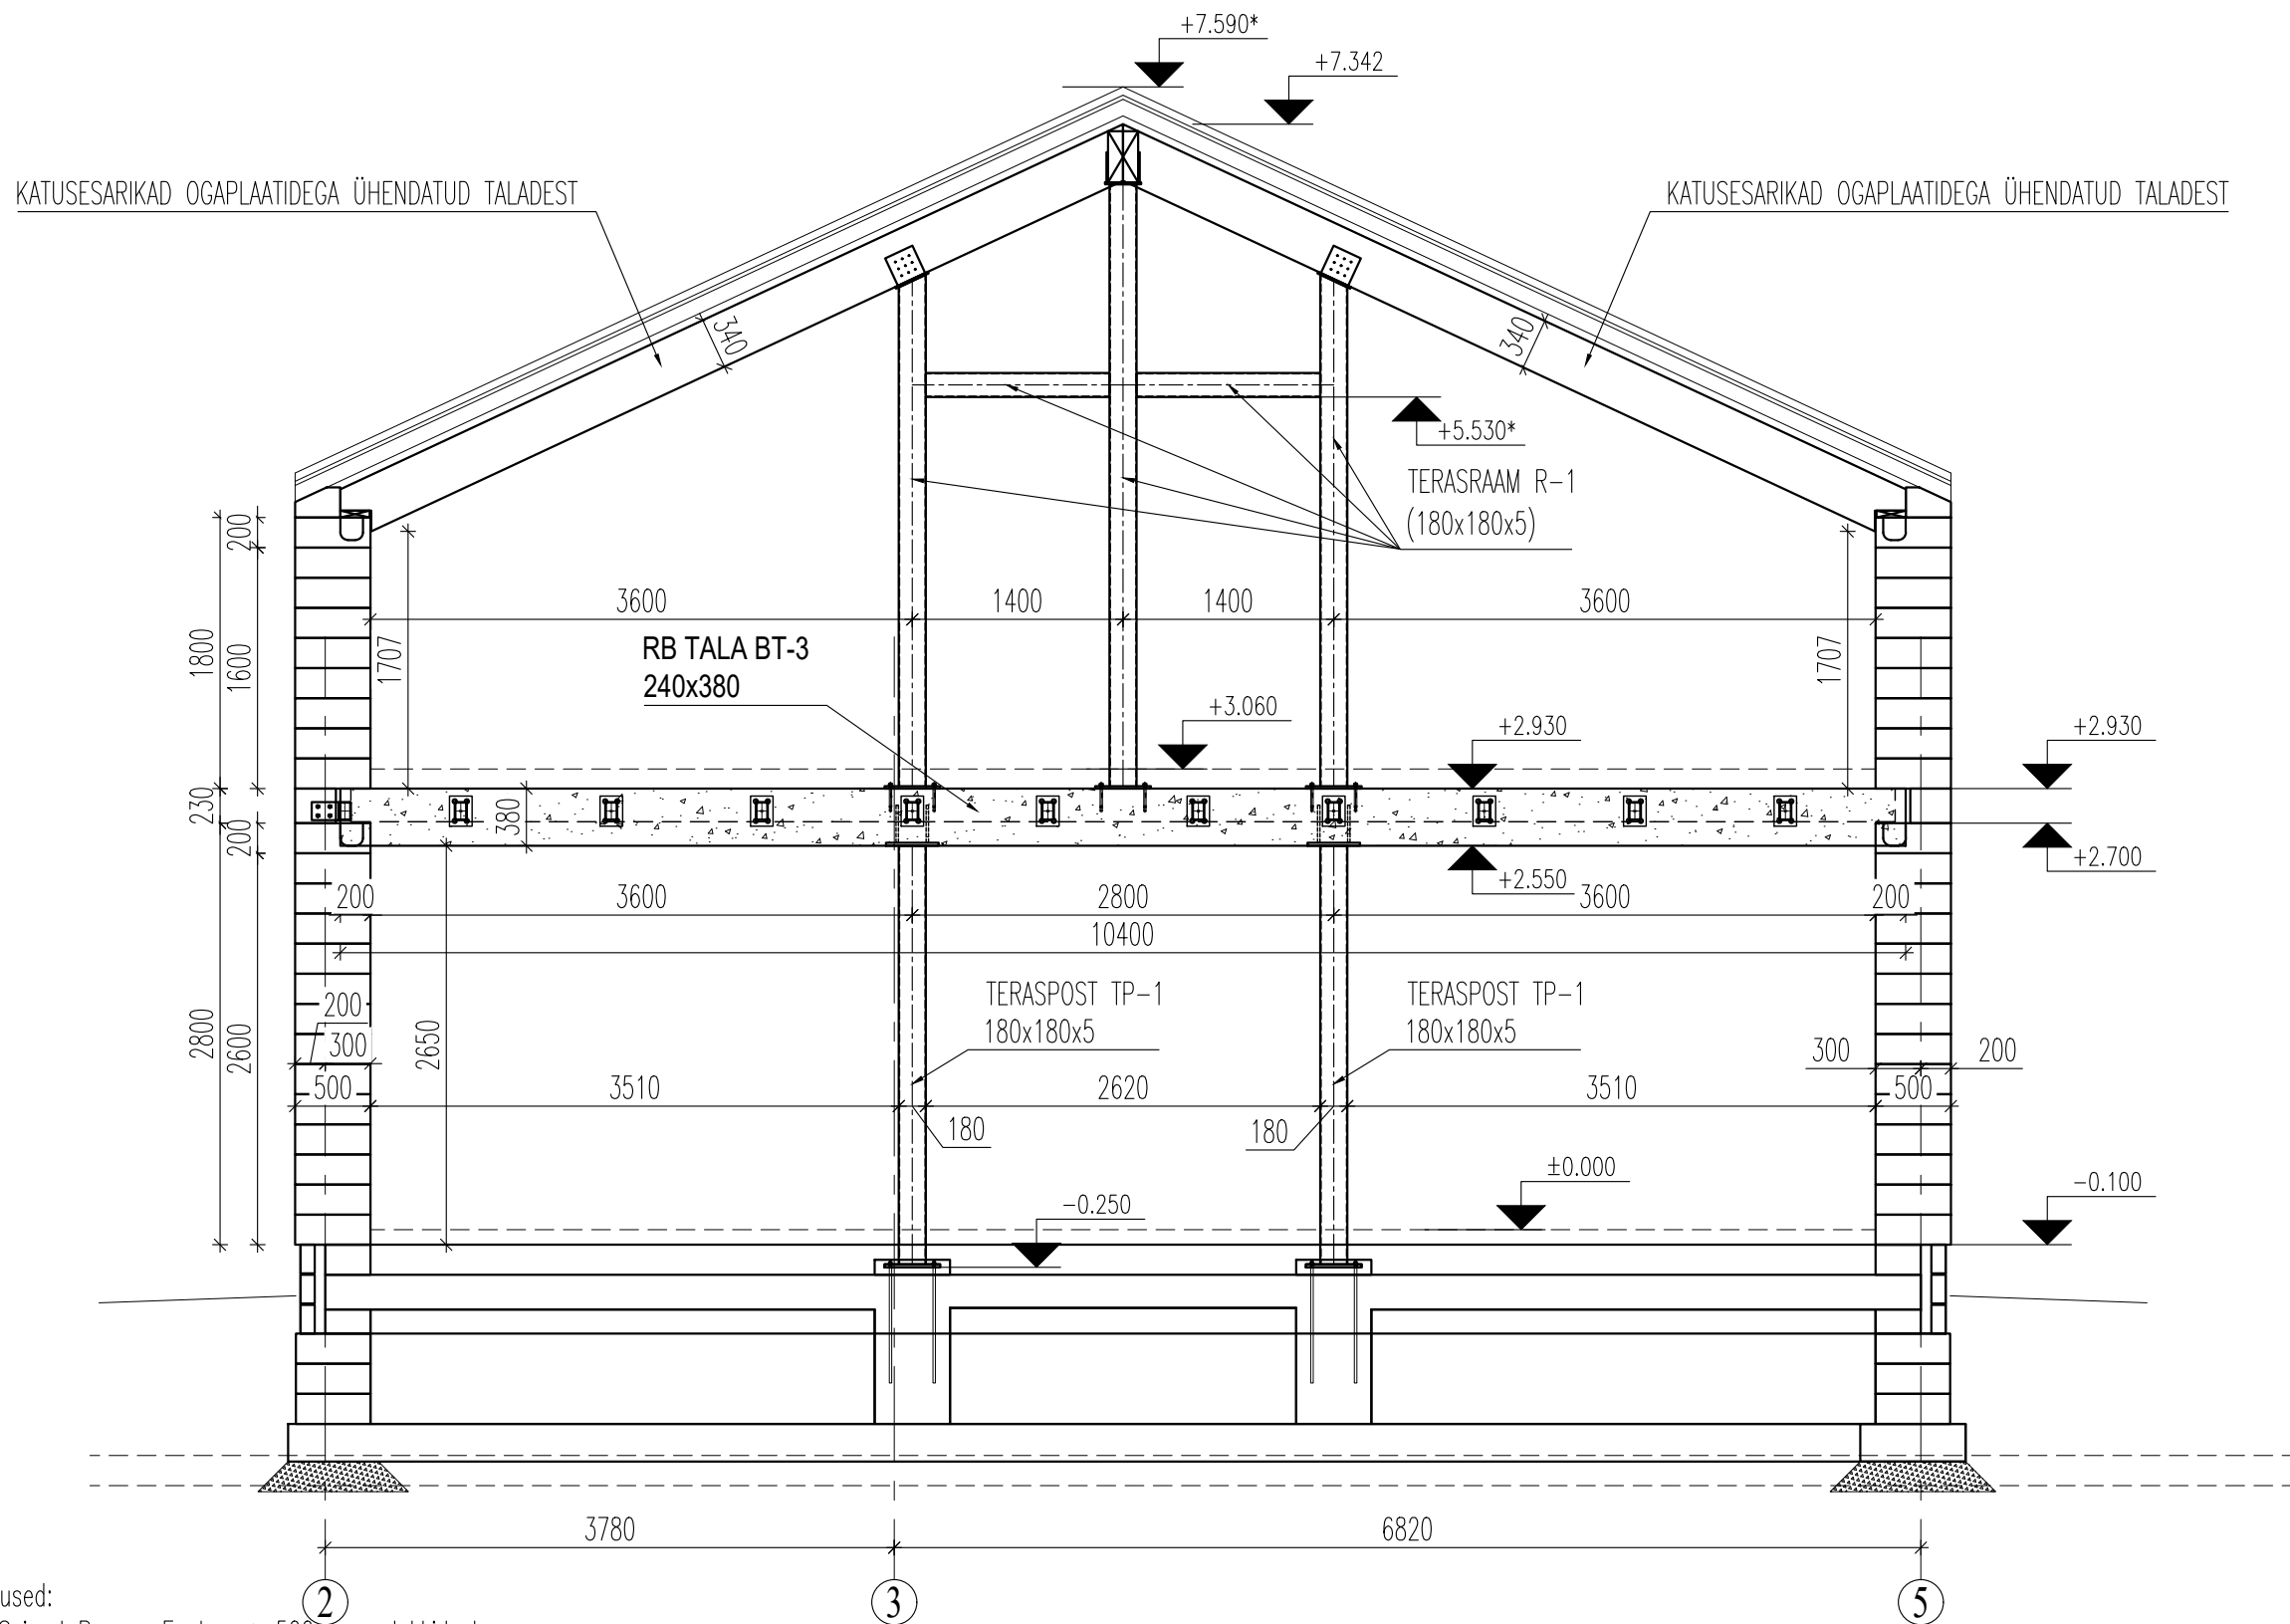

Märkused:

1. Seinad Bauroc Ecoterm+ 500 mm plokkidest.
2. Ladumisel jälgida tootja juhendeid.
3. Müüritise ladumisel armeerida esimene, viimane ja iga 4.plokirida armatuuriga 2ø8 A500HW. Lisaks armeerida aknaavade alumine vuuk (vähemalt 900 mm üle ava mõlemale poole) ja silluste tugipinnad (900 mm).
4. Vööde betoon: C25/30, betooni keskkonnaklass XC1.
5. Armatuur A500HW.
6. Amatuuride nimikaitsekiht min 20 mm.
7. Armatuuride hajutatud ülekattejätkude pikkused on min 40ø (rb vöödel).
8. Puitkonstruktsioonid eraldada kivi- ja betoonkonstruktsioonidest hüdroisolatsiooniga.

|                                            |              |                        |                   |
|--------------------------------------------|--------------|------------------------|-------------------|
| Tellija                                    |              | Objekt                 |                   |
| Joonise nimetus<br>SEINA LAOTIS TELJEL "D" |              | Joonise tähis<br>EK-23 |                   |
|                                            | Projekteeris | Stadium                | Mõõtkava<br>M1:50 |
|                                            | Kontrollis   |                        |                   |