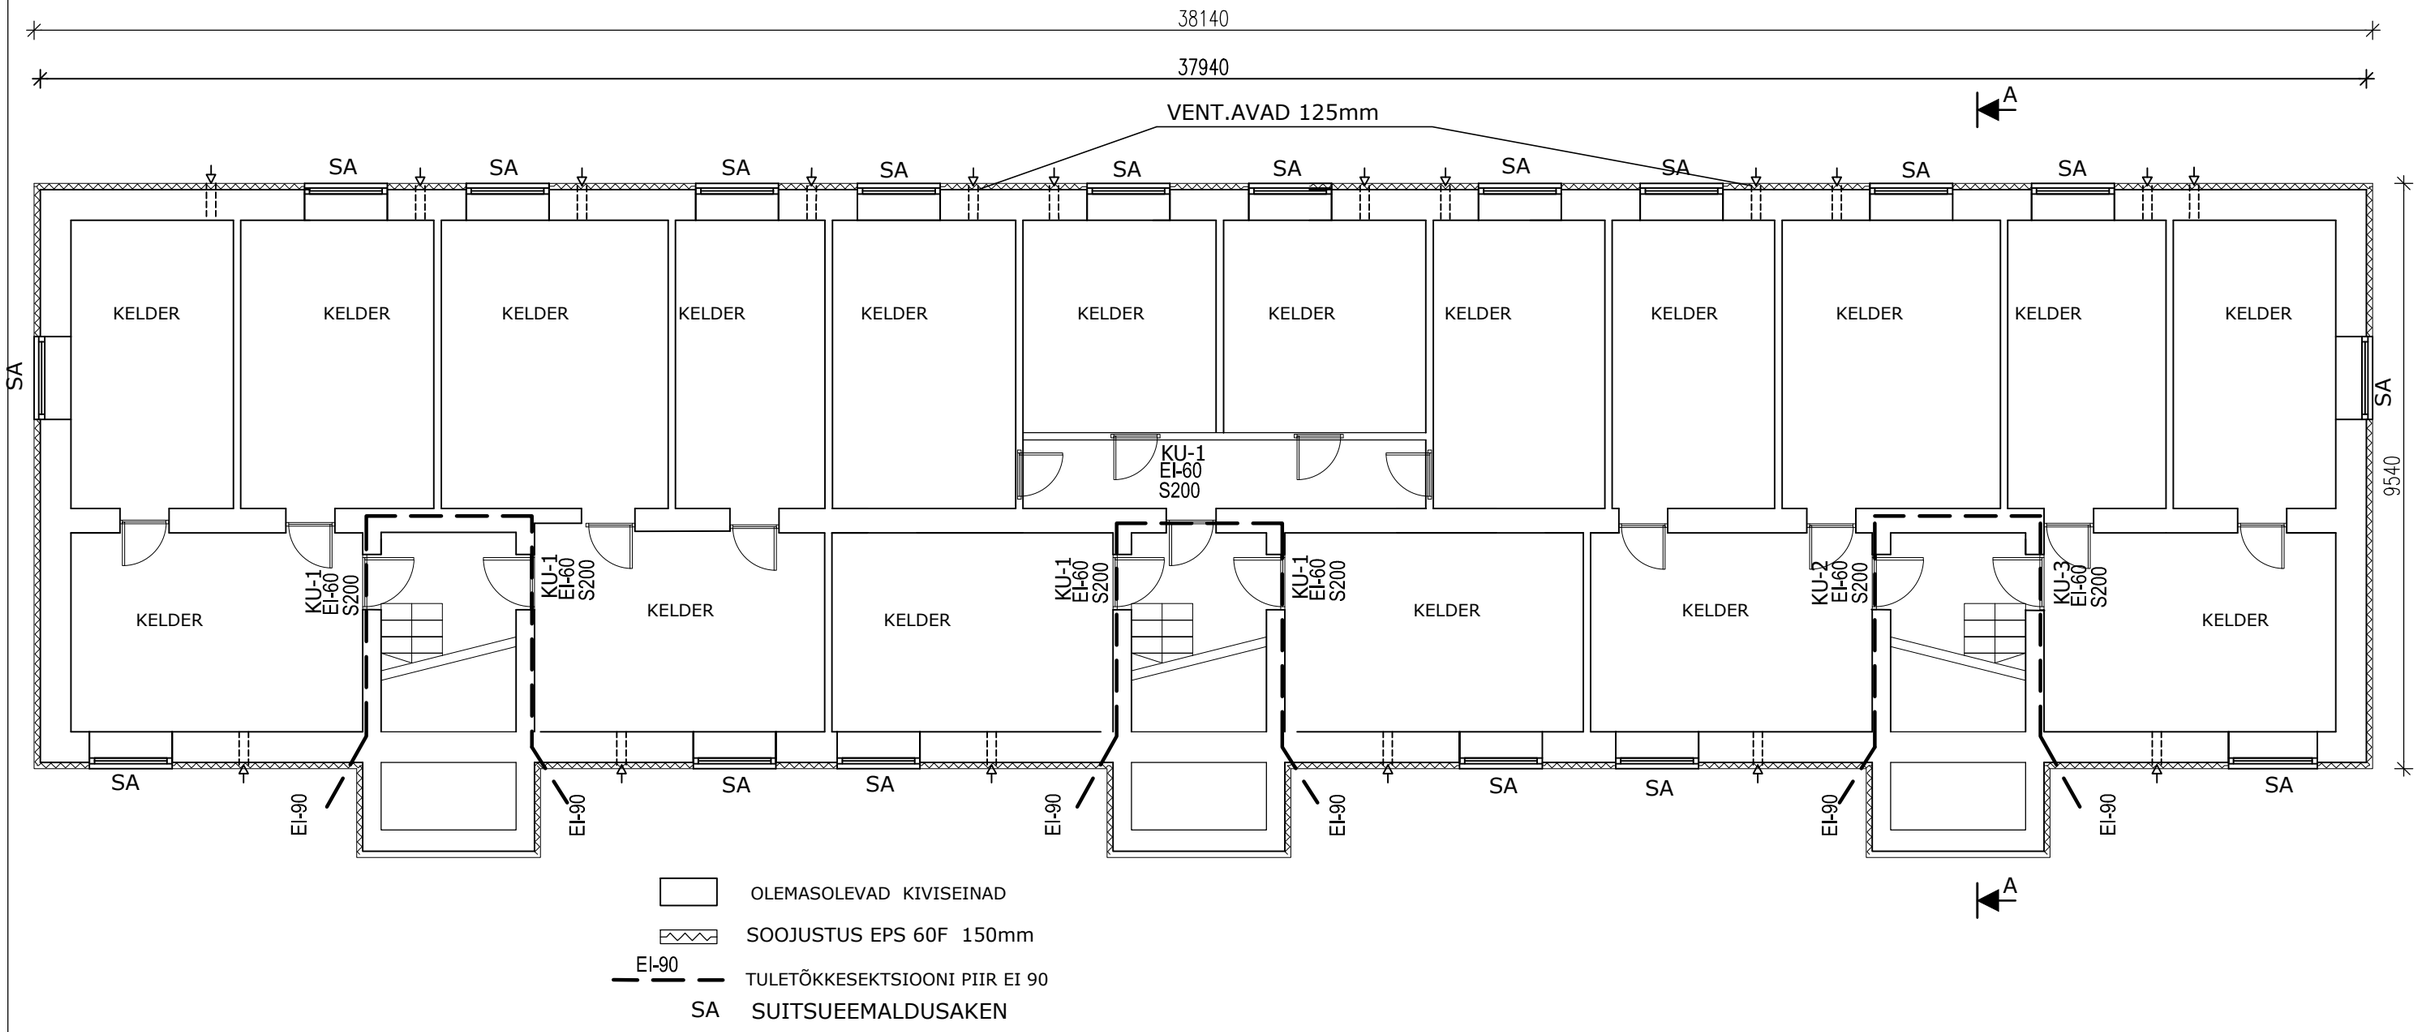

OÜ ARCUS PROJEKT tel/fax 44 59 570 Rüütli 37 Pärnu 80010	Tellija PÄRNU LINN, LAEVA TN 1 KORTERIÜHISTU		Töö nr: 21031
	Töö nimetus PÄRNU, LAEVA TN 1 ELAMU FASSAADIDE REKONSTRUEERIMISE PÕHIPROJEKT		Staadium: PP
Insener: L.TAMMANN 08/2021	KELDRIKORRUSE PLAAN		Mõõtkava: M1:100
Arhitekt: M.PAJU 08/2021			Joonis: AR-5-01
Joonestaja: M.PAJU 08/2021			