


ehitusala

Mõõtkava: 1:1000

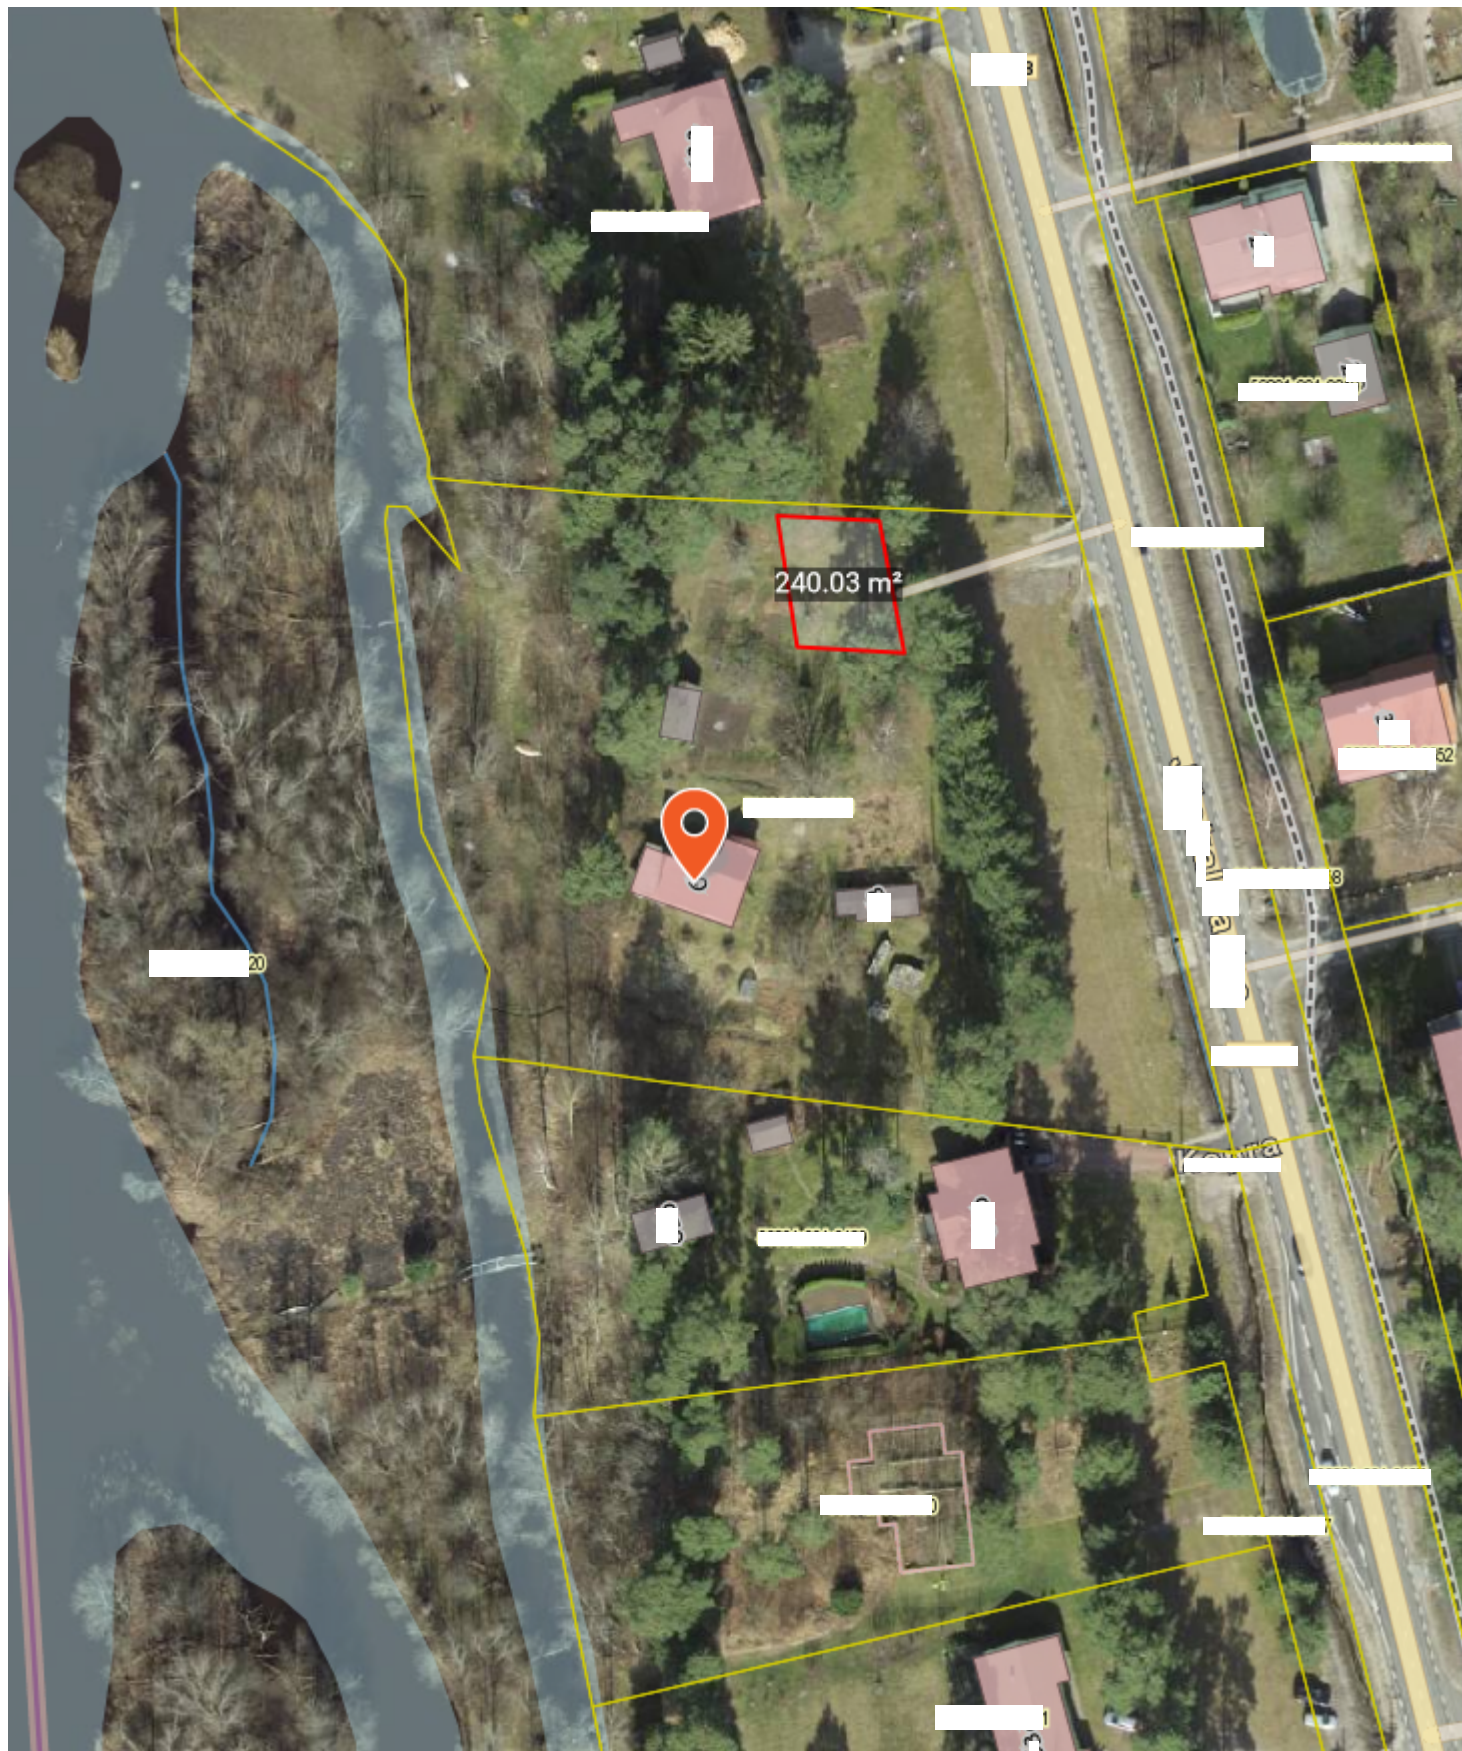

Kaardiserveris olev info ja sellest tehtud väljavõtted on informatiivsed ning ei ole ametlikud.
Väljavõtete kasutamisel on kohustuslik ära märkida nende päritolu.

Legend: