


Küljeseinte viimistlus:
sirgeks krohvitud aluspind,
millele peale tehakse eeltoonitud
dekoratiivkrohv viimistlus.
Soojustuskihti väljas ei lisata.


Metallkonstruktsioon varikatus
ukse kohal.

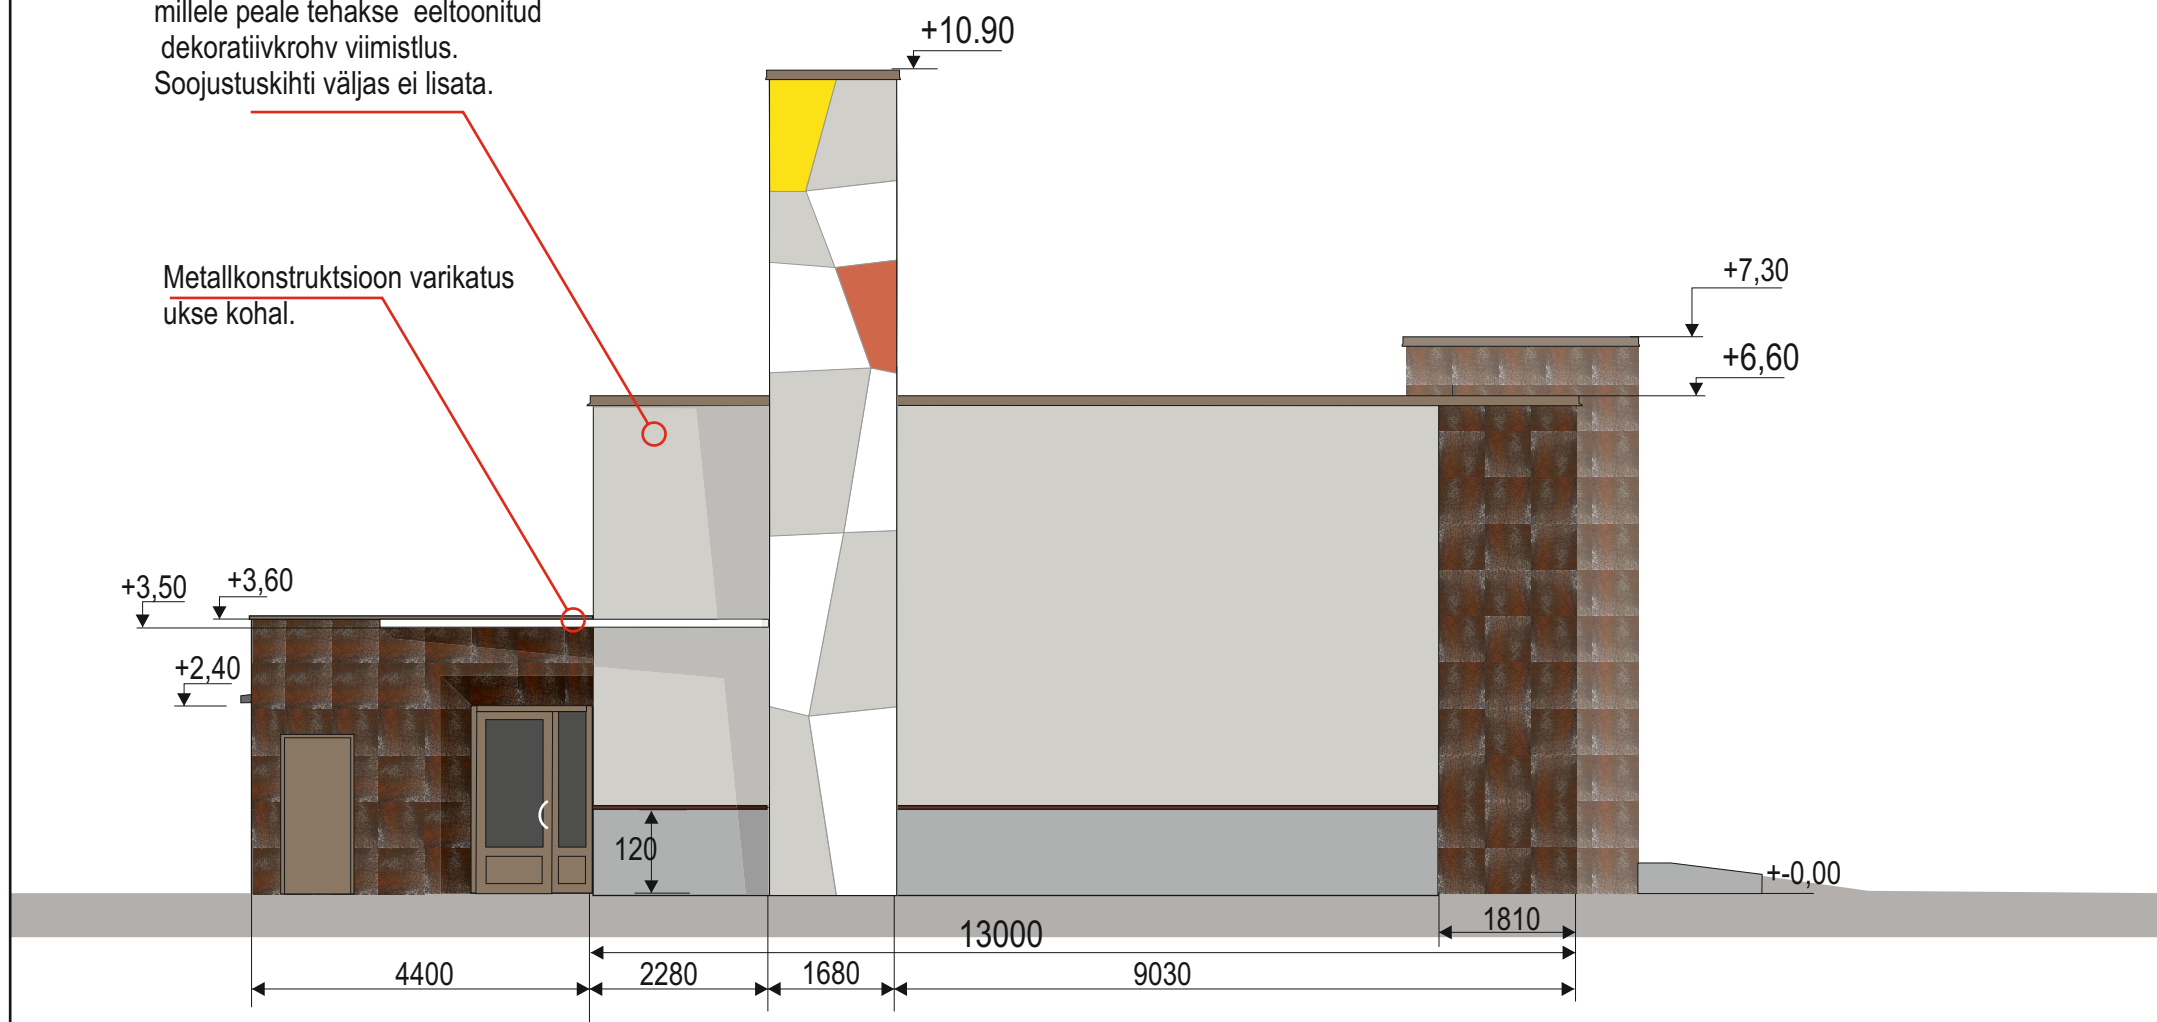

Lamekatus soojustatakse
15cm paksuselt ja kaetakse uue
rullkatusekatte materjaliga
Parapetid ja vihmaveesüsteemid
valmistatakse tumepruunist
PVC plekist.

Esi ja taguseina viimistlus:
aluspind sirgestatakse ja soojustatakse
10 cm paksuse vahtplasti EPS 50, akende
ümbrused soojustatakse 20cm laiuselt
10cm paksuse kivivilla kihiga
millele peale tehakse eeltoonitud
dekoratiivkrohviga viimistlus.
Eeltoon on valge, millele värvitakse
helehalls toonis kujundid peale.

Küljeseinte viimistlus:
sirgeks krohvitud aluspind,
millele peale tehakse eeltoonitud
dekoratiivkrohv viimistlus.
Soojustuskihti väljas ei lisata.

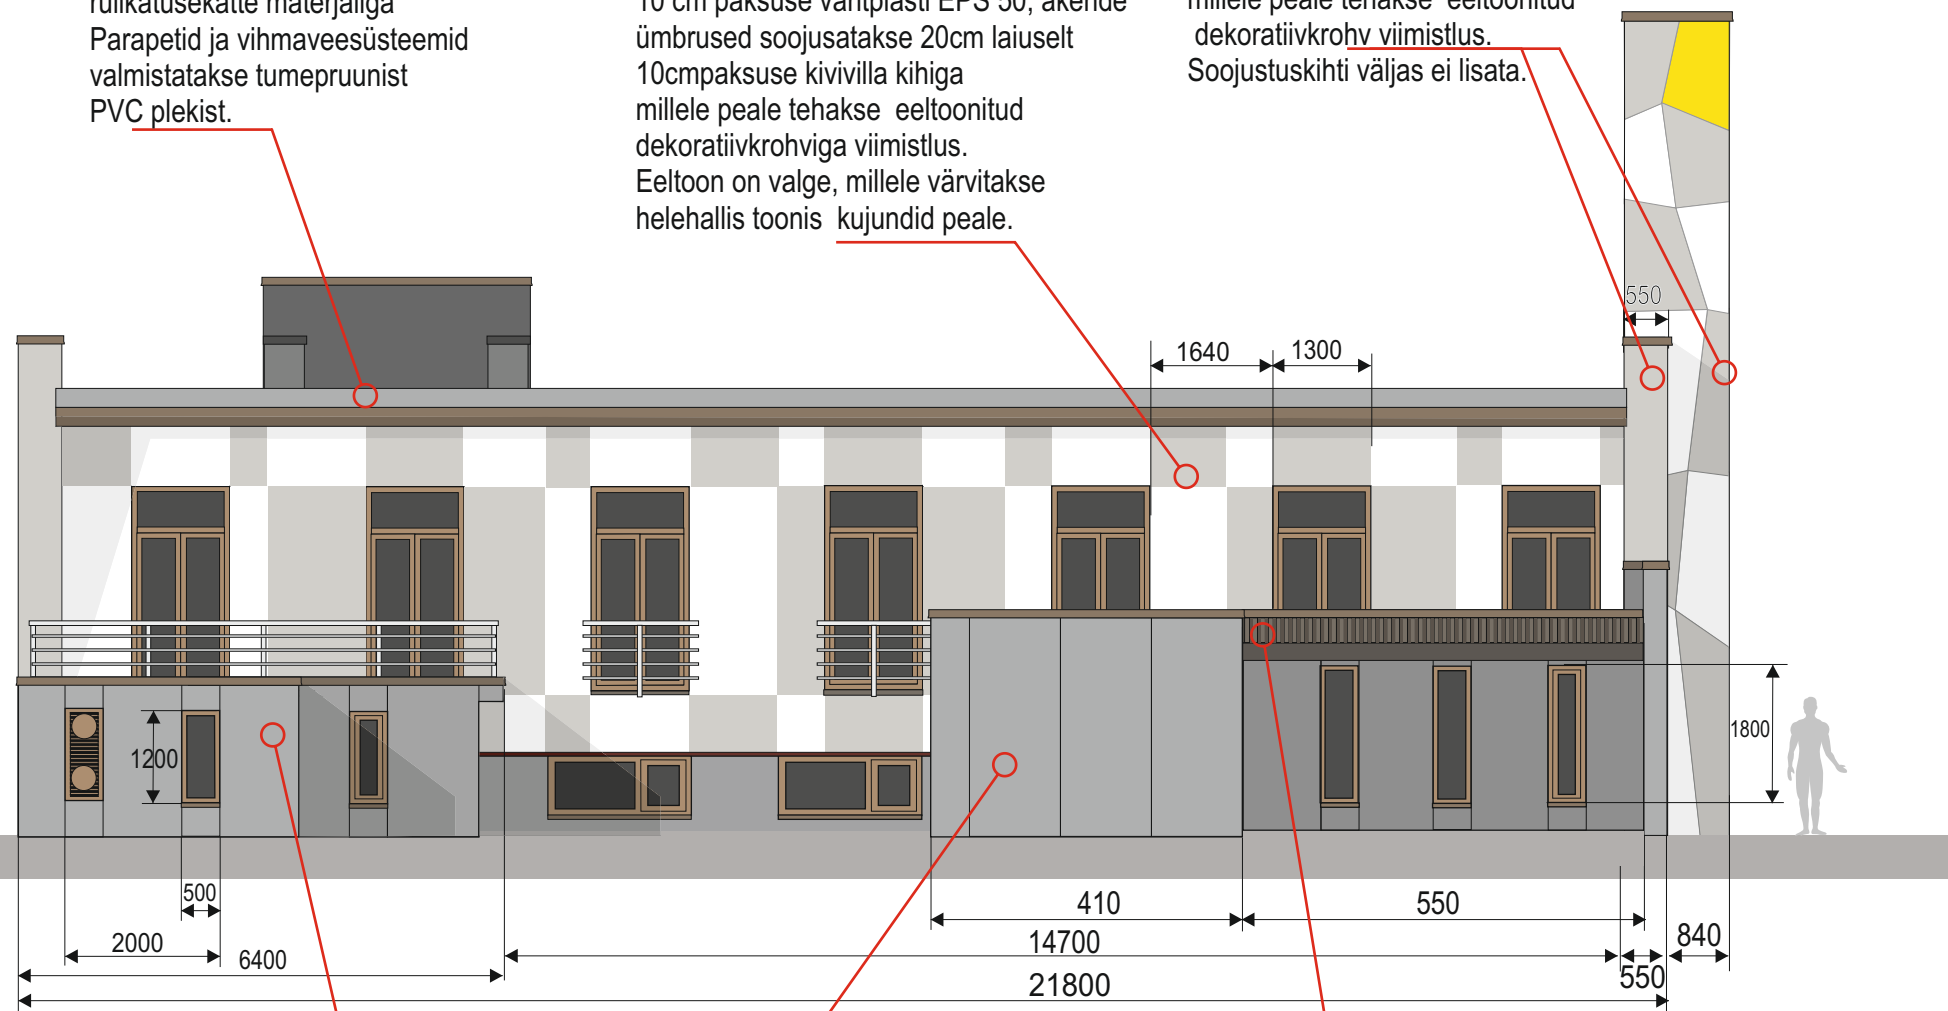

Tagantvaade.

Pealeehitatav maht olemasolevale vundamendile
laotakse FIBO 15 plokist, soojustatakse 10cm vahtplastiga.
Vooderdatakse fassaadiplaadiga KIVEX hall (H4).
Sama materjaliga vooderdatakse ka hoone tagumine sokliosia.

Varikatus kaetakse tumepruuni trapetsprofiil plekiga

