

Objekti aadress :

SELETUSKIRI

KINNISTU ANDMED:

Aadress:

Katastritunnus:

Pindala:

TELLIJA ANDMED:

Nimi:

Kontakt:

MÕÕDISTAJA ANDMED:

Mõõdistas:

Firma nimi:

Aadress:

Tel:

E-mail:

Äriregistri nr:

MTR. reg. nr.

Mõõdistused on kooskõlas Majandus- ja kommunikatsiooniministeeriumi 14.04.2016. aastal vastuvõetud määrusega nr . "Topo-geodeetilisele uuringule ja teostusmõõdistamisele esitatavad nõuded".

LÄHTEANDMED:

Maa-ala on mõõdistatud riigi koordinaatide süsteemis ja kõrgused on antud kõrguste süsteemis. Mõõdistamine tugineb GNSS-mõõtmistele. GNSS-mõõtmiste tegemiseks kasutati reaalsajas mõõtmisviisi. Tugipunktide süsteemi koordinaadid rahuldavad mõõdistamise täpsusvajadusi.

Kasutatud materjalid:

- a) Katastriüksuste piirid on saadud Maa-ametist seisuga 12.03.2021.a.

MÕÕDISTAMINE:

Mõõtkava: 1:500. Mõõdistatud ala suuruseks on 5730 m². Mõõdistusmeetod: GNSS ja tahhümeetiline.

TEHNOVÕRGUD:

Mõõdistusalas tuvastati sadeveetrass, дренаazitrass, madalpingekaabel, sidetrass, kaugk. Alas võib leiduda tuvastamata ja joonisele kandamata trasse.



MUUD SELGITUSED:

Töö on väljastatud tellijale ühes eksemplaris aruandesse köidetuna ning üks eksemplar arhiveerimiseks kohalikule omavalitsusele.

KASUTATUD INSTRUMENDID:

Mõõtmistööde tegemiseks kasutati vastuvõtjat ja elektrontahhümeetri

JRK NR	KOOSKÕLASTAV ORGANISATSIOON	KOOSKÕLASTUSE NR JA KUUPÄEV	KOOSKÕLASTUSE SISU	MÄRKUS
1.			Võrguandmete väljastus	
2.			Siderajatiste kooskõlastus	
3.			Kooskõlastati: geodeetiline alusplaan	
4.			Kooskõlastaja:	
			Kooskõlastati:	
			Kooskõlastaja:	

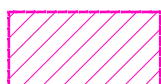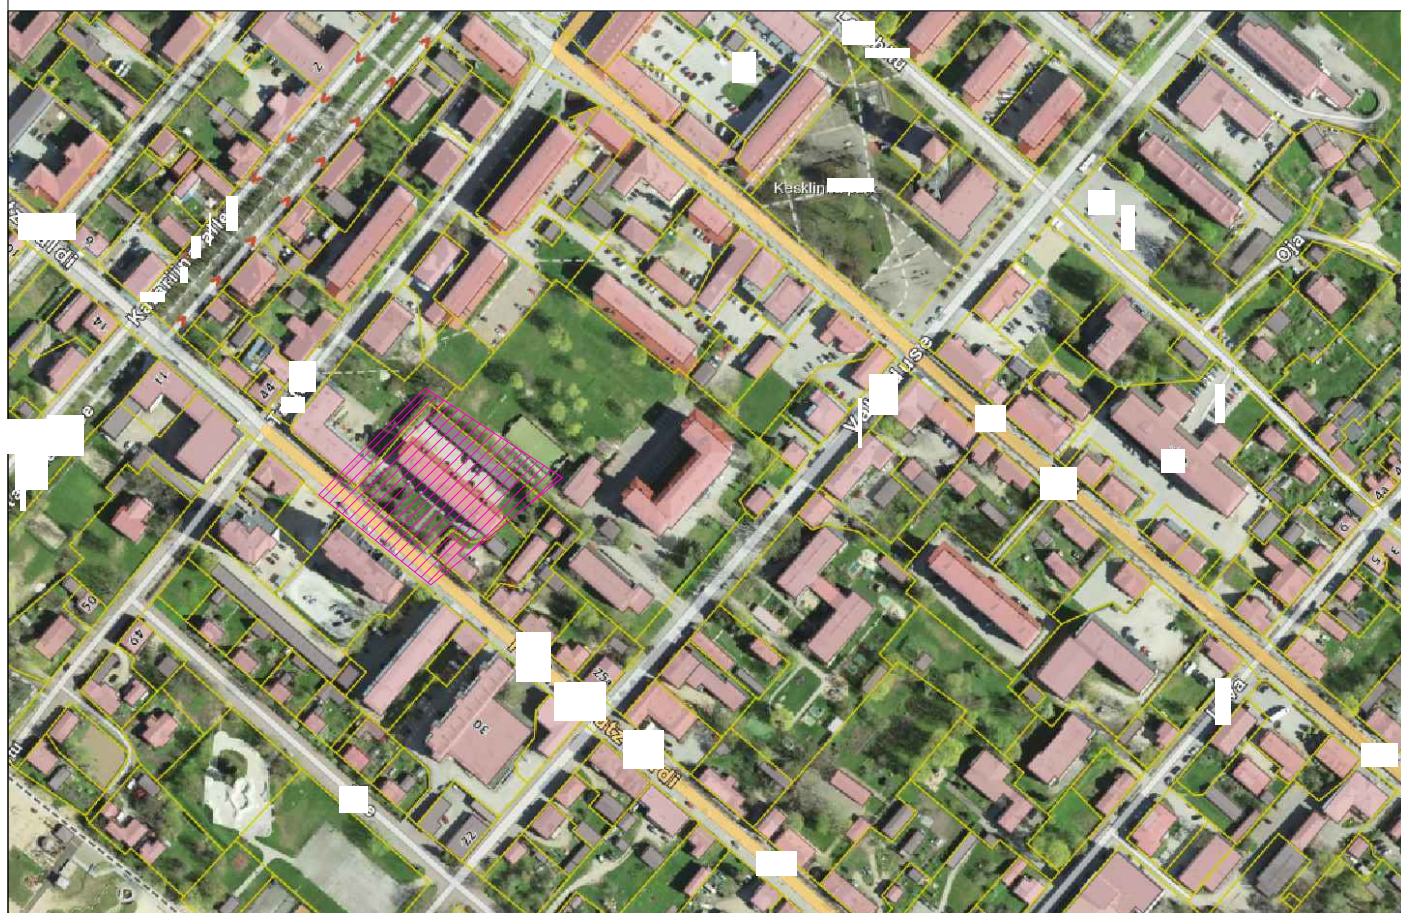

Mõõdistatud maa-ala

TEENUSE TELLIJAJ

NIMI / ÄRINIMI	ISIKU- VÕI REGISTRIKOD
ESINDAJA NIMI	ESINDAJA TELEFON

OSUTATUD TEENUS

NIMETUS Võrgu asukohaandmete väljastamine	
TEENUSE OSUTAMISE KOHT	
MAKSUMUS 15.00	TEENUSE OSUTAMISE KUUPÄEV 19.02.2021
TEENUSE TEOSTAJA EES- JA PEREKONNANIMI .	

Teenuse osutaja:**Teenuse tellija:**

.....
(allkiri)

.....
(allkiri)

PROJEKTI KOOSKÕLASTUS NR 1

Kliendinumber

Isikukood/Registrikood

Nimi

Kontaktisik

e-post

Aadress

Objekti asukoht ja projekti

nimi

Projekti/töö nimetus

Kooskõlastamisele esitatud

dokumendid

Telia Eesti AS (edaspidi "Telia") seisukohad esitatud dokumentide kooskõlastamisel:

Tööde teostamisel tuleb lähtuda sideehitise jah

kaitsevööndis tegutsemise Eeskirjast:

Töid võib teostada ainult Telia volitatud esindaja jah

kirjaliku tööloa alusel:

Info tööloa saamiseks telefoninumbril:

Maa-alal paikneb Teliale kuuluv sideehitis:

Projekt kooskõlastatakse märkustega:

Kooskõlastus kehtib kuni 24.02.2022

26.02.2021

Teenuse tellija:

Tellija esindaja:

Teenuse osutaja:

Teenuse nimetus:

- ☒ Kooskõlastus tüüp 1 – Projekti kooskõlastamine¹ pindalaga kuni 1 ha;
☐ Kooskõlastus tüüp 2 – Projekti kooskõlastamine¹ pindalaga alates 1-5 ha;
☐ Kooskõlastus tüüp 3 – Projekti kooskõlastamine¹ alates 5 ha.

Projekti asukoht:

Projekti nimetus:

Projekti töö nr:

Kooskõlastuse nr:

Teostatud teenustööde maksumus²:

Nr.	Masina nimetus, reg. nr.; materjal; teenus	Hind	Kogus	Ühik	Summa (EUR)
1	Kooskõlastus tüüp 1	20,83	1	tk	20,83
<i>Kokku:</i>					20,83
<i>Käibemaks 20%:</i>					4,17
<i>Maksumus käibemaksuga:</i>					25,00

Kooskõlastus

| geodeetilisele alusplaanile



