


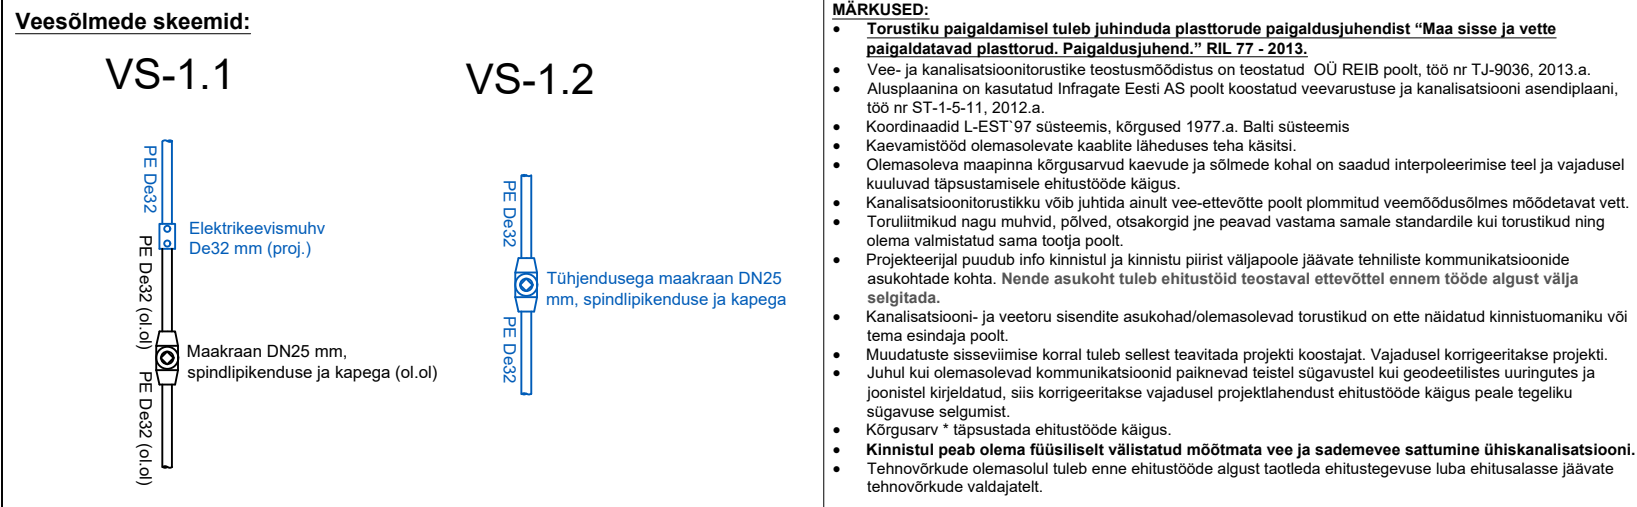

	Katastripiir Olemasolev veetorstik Olemasolev kanalisatsioonitoru		Proj. veetoru mat./läbimõõt toru pikkus		Reoveekanaliseerimise kaevu tähis kaevu läbimõõt ol.ol. maapinna kõrgus (proj. maapinna kõrgus) 1)toru põhja kõrgus väljavoolul 2)toru põhja kõrgus sissevoolul kaevu kõrgus
Tingmargid (projekteeritud kinnistu torustik):					
	Proj. veetorstiku kinnistul Proj. isovoolne kanalisatsioonitorustiku kinnistul		Veetorstiku sõlme tähis ol.ol. maapinna kõrgus toru kõrgus abs. täps. tööde käigus toru sügavus täps. tööde käigus		Proj. kanalitoru mat./läbimõõt toru pikkus toru lang
	Proj. veemõõdusõlme asukoht Projekteeritud kaeviku piirjoon		Veetorstiku sõlme tähis ol.ol. maapinna kõrgus toru kõrgus abs. toru sügavus		Olemasoleva kanalikaevu tähis kaevu läbimõõt ol.ol. maapinna kõrgus (proj. maapinna kõrgus) 1)toru põhja kõrgus väljavoolul 2)toru põhja kõrgus sissevoolul kaevu kõrgus