


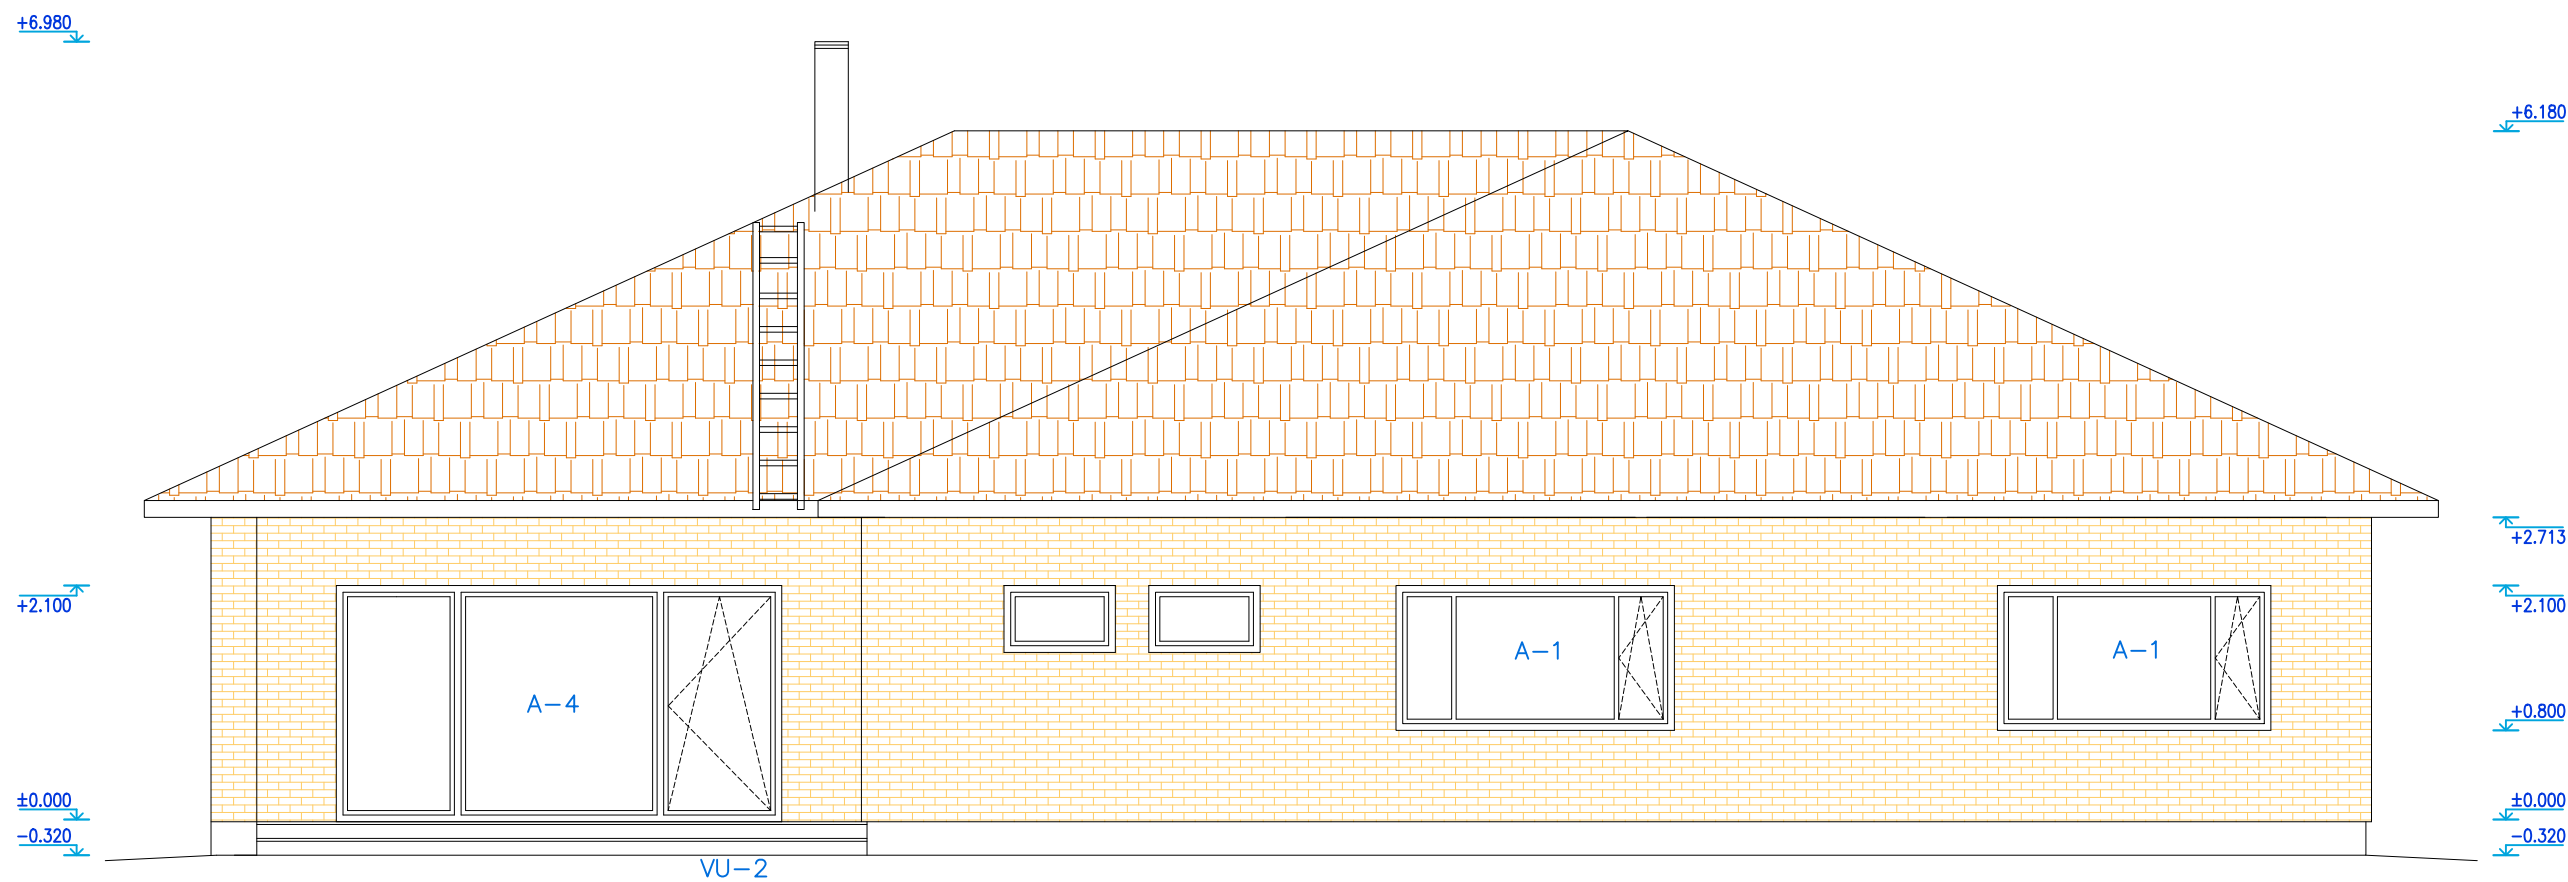

VÄLISVIIMISTLUS

- Välisseinad**–välisviimistlust kiht dekoratiivkivi, värvus beež
- Vihmaveesüsteemid**– ümmargune vihmaveesüsteem lausega 125 mm, vihmaveetoru mõõt on 75×100 mm, tsingitud teras, värvus pruun
- Katus**–kivi, värvus pruun
- Räästakastid**–kaetakse profiillaudisega ja värvitakse välitingimustele vastava värviga, värvitoon katusele sarnaselt pruun
- Uksed ja aknad**–pruunid plastikust pakettaknad, välisuks ja garaažituks
- Sokkel**– krohvitud, hall

Tellij:		Aadress:	
Joonis:	Vaade Põhjast v03	Uusehitis EX5–20	
Koostas:			EP
Kontrollis:			M 1: 50
			1.06.2020