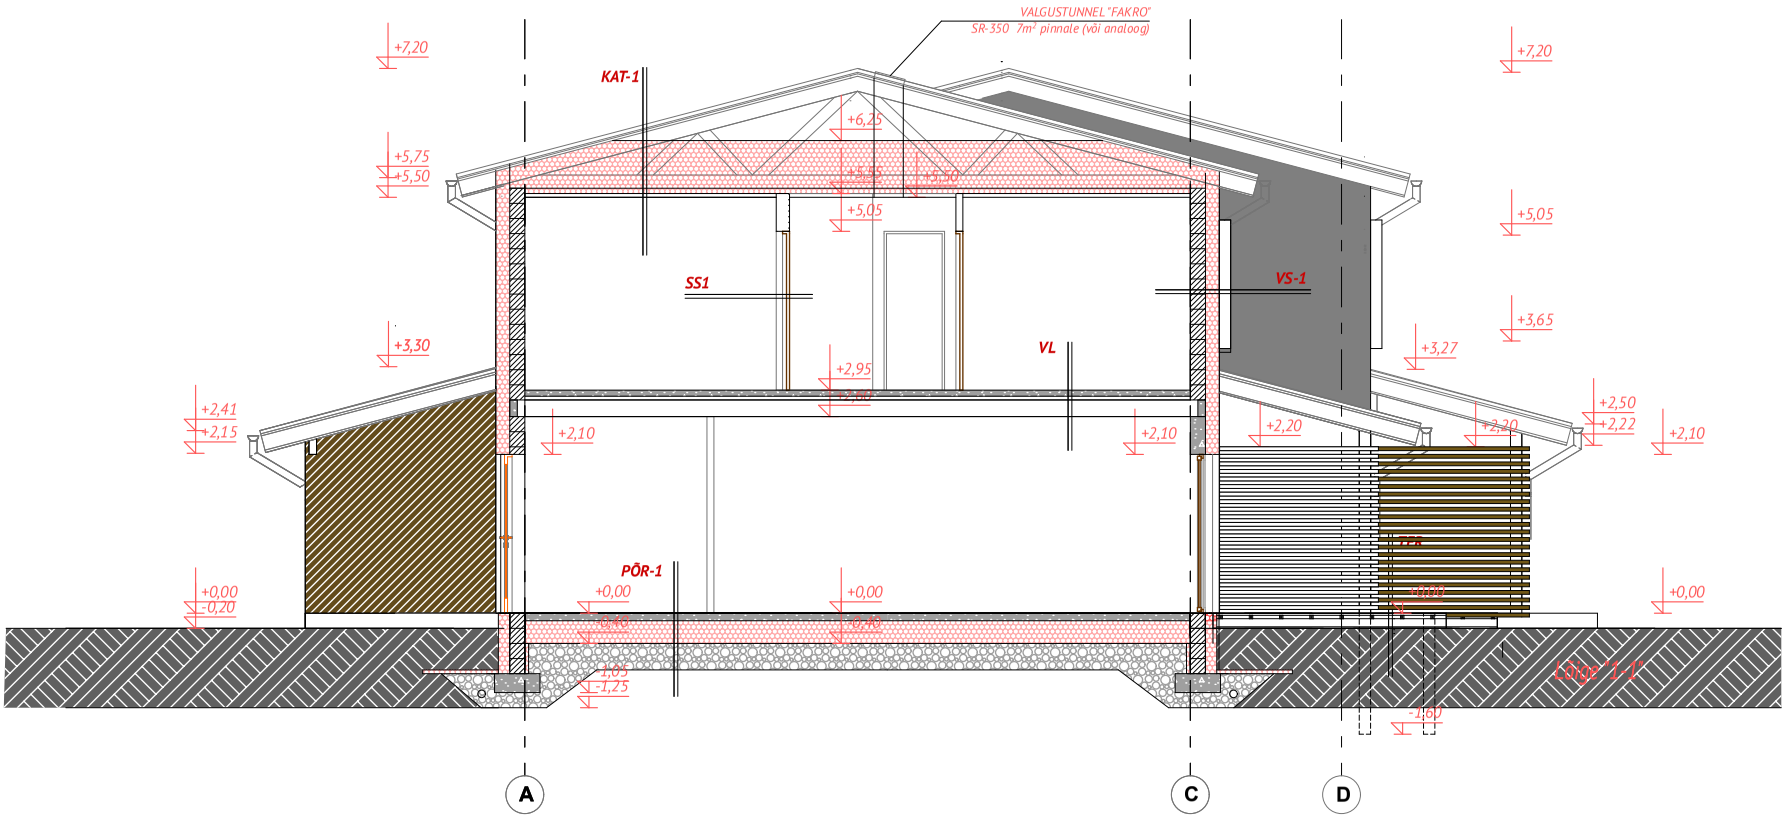

MATERJALID:

VS-1	fassaadikrohv 10 mm
	vahtplast EPS60 SILVER - 200 mm
	väikeplokk 200 mm
VS-2	diagonaalne laudis 22 mm
	roovitus 28x70mm
	vahtplast EPS60 SILVER - 200 mm
	väikeplokk 200 mm
SS1	väikeplokk 200 mm
SS2	väikeplokk 100 mm
VS-3	diagonaalne laudis 22 mm
	roovitus 28x70mm
	roovitus 28x70mm
	väikeplokk 200 mm
TERR	terrassi laudis 32x125 mm
	immutatud pruss 45X45 mm samm 400mm
	immutatud pruss 45X145 mm samm 600mm

KAT	katusekivi BENDERS "CARISMA"
	roovitus 32x100mm
	distantsliist 32x50mm
	katuse aluskate "TYVEK" v. analoog
	katusefermid H=500-600 mm vastav. fermiprojektile
	puistevill 500-600mm
	aurutõkke kile
	roovitus 25x90 mm s. 400mm
	kipslae teraskarkass vastav paigaldusjuhendile
	2xKIPSPLAAT 13mm või TULEKINDEL KIPSPLAAT 15mm
PÕR	põranda viimistlus
	aluskate / hüdroisolatsioon
	monol. betoonplaat 200mm
	kile
	vahtpolüsterool 300 mm
	tihendatud ehitusliiv
VL	armeeritud betoonplaat 80 mm
	vahtplast EPS120 - 50 mm
	kile
	RB õõnespaneel 220 mm