


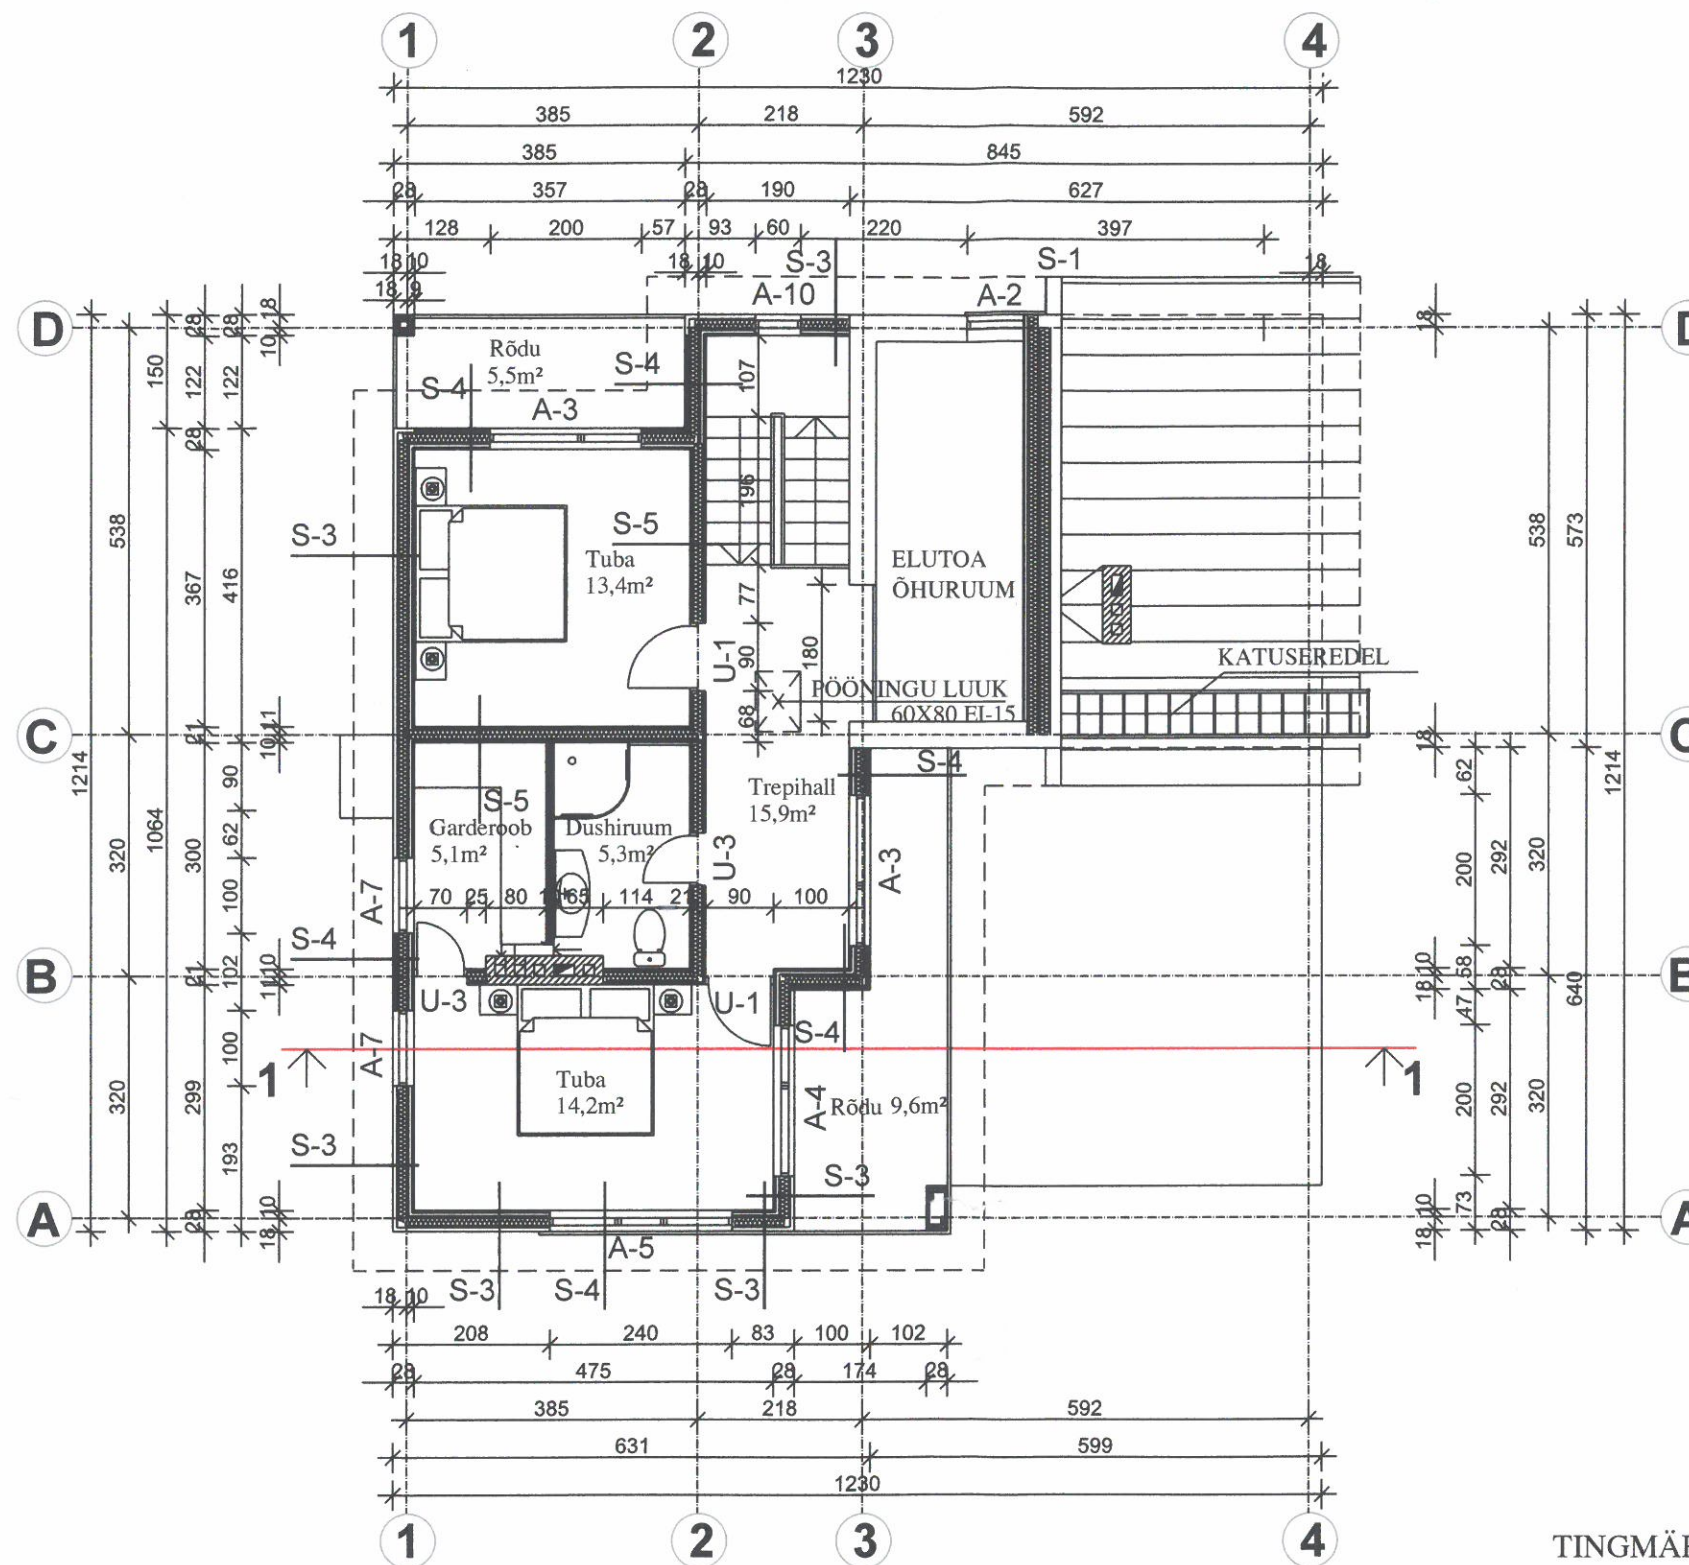

TINGMÄRGID:

- OL. OLEV HOONEOSA
- PROJ. PUITSÕRESTIK KONSTR.
- PROJ. KIVI/KERGPLOKK KONSTR.

Arhitekt	A.Pilter		Objekt:	AIAMAJA LAIENDAMINE
Joonise nr.:	Staadium:	Mõõt:	Harjumaa, Saku vald, Roobuka küla, AÜ Ehitaja, Ehitaja 20	
A-3	EP	1:100	Joonis:	KATUSEKORRUSE PLAAN