



Plaan (1k)
1:30

Trepi tala toetamiseks
tuleb teha väljalõige seinas

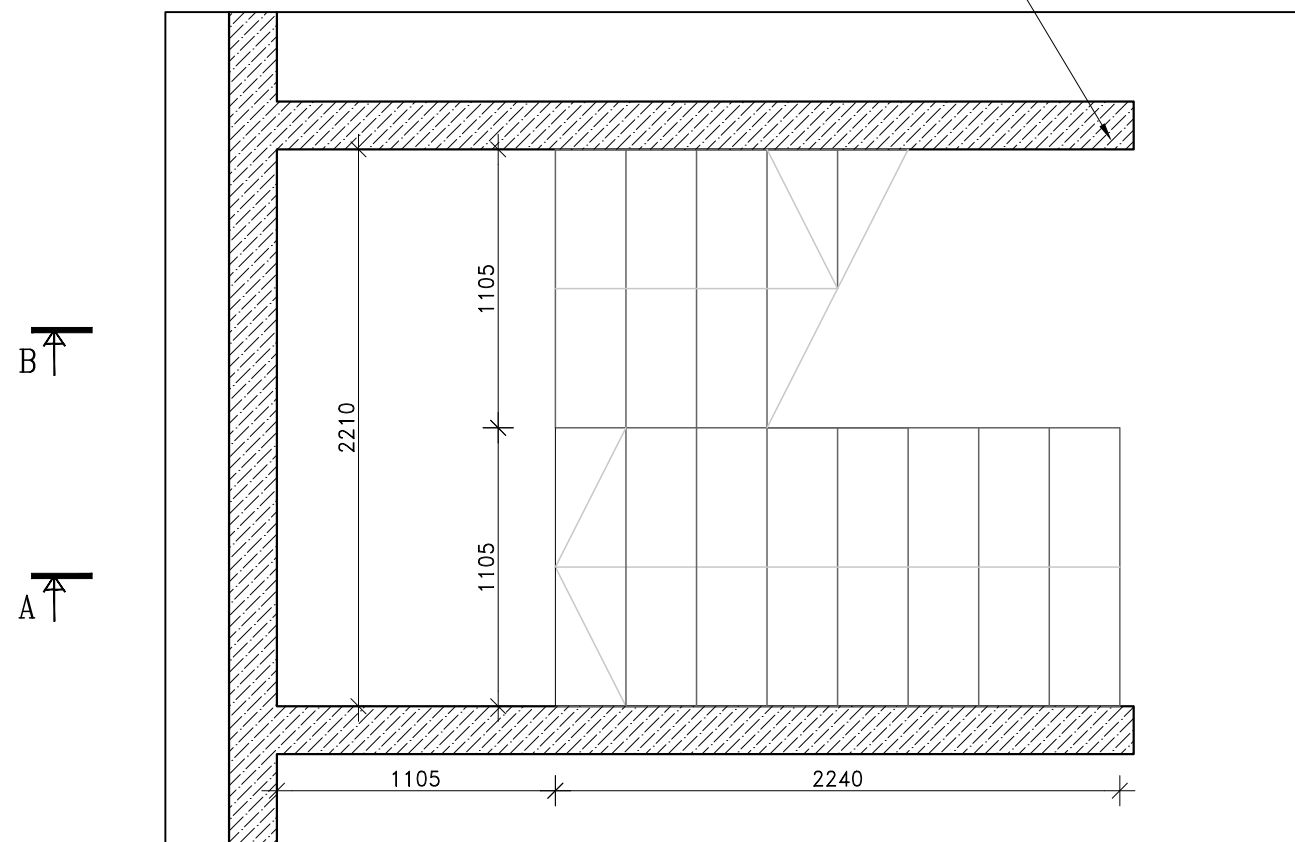


Plaan (2k)
1:30


Trepi tala toetamiseks
tuleb teha väljalõige seinas

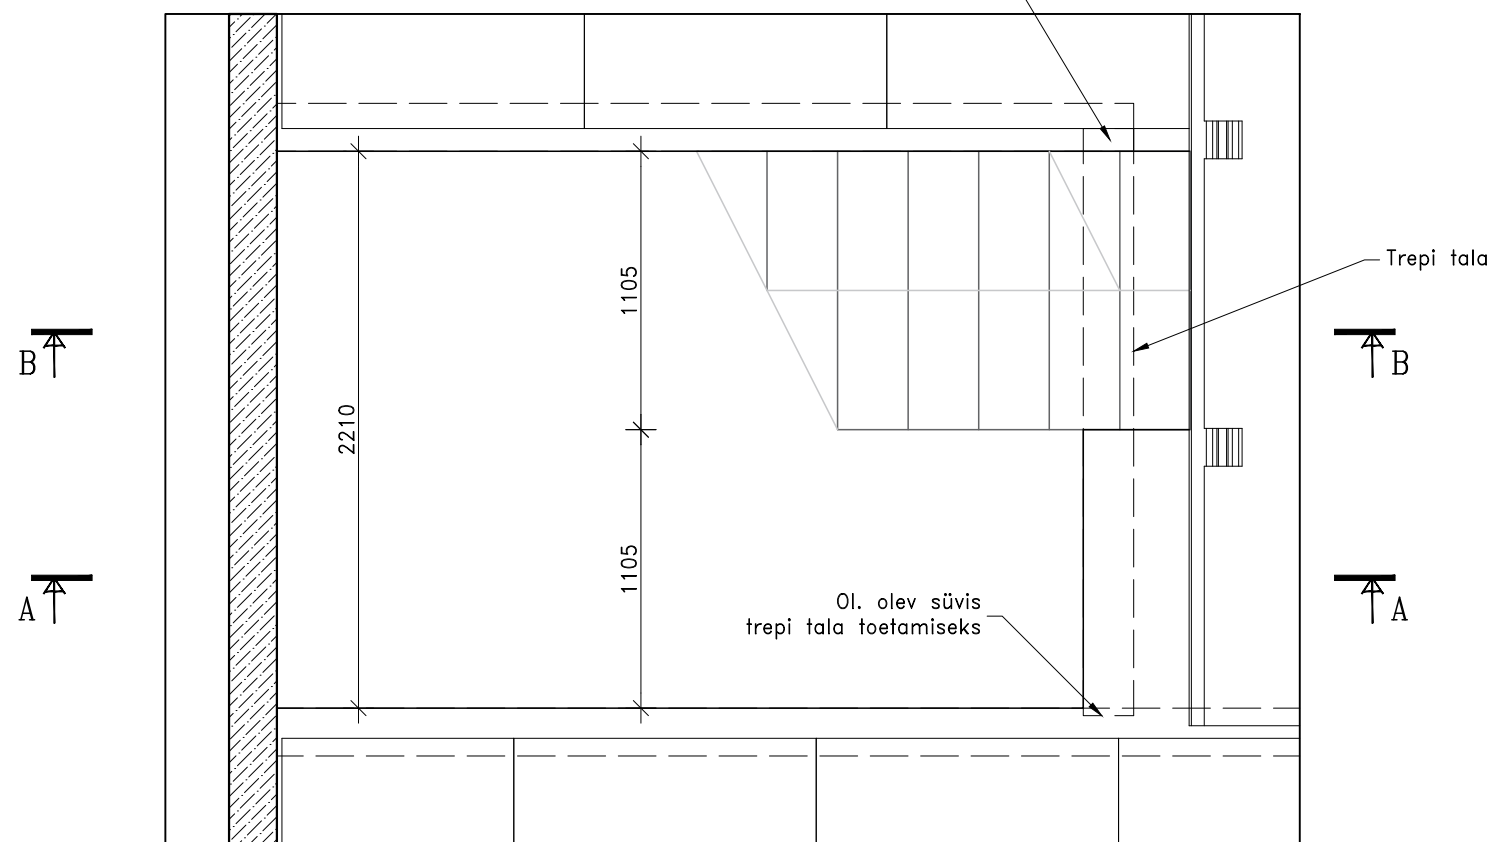

A-A
1:30

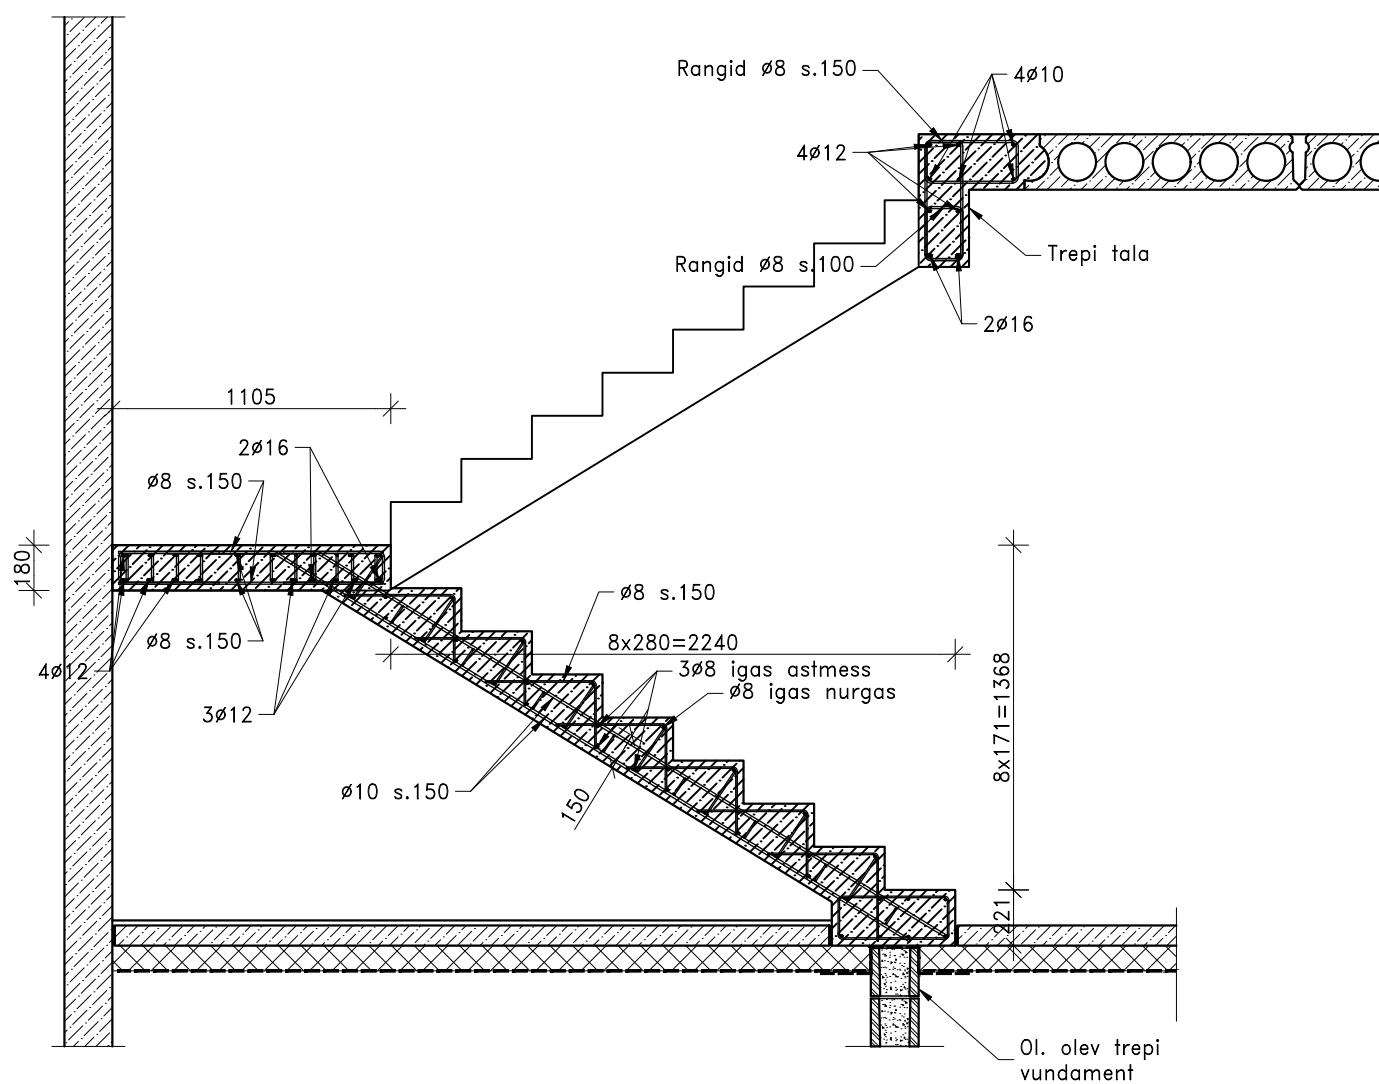

B-B
1:30

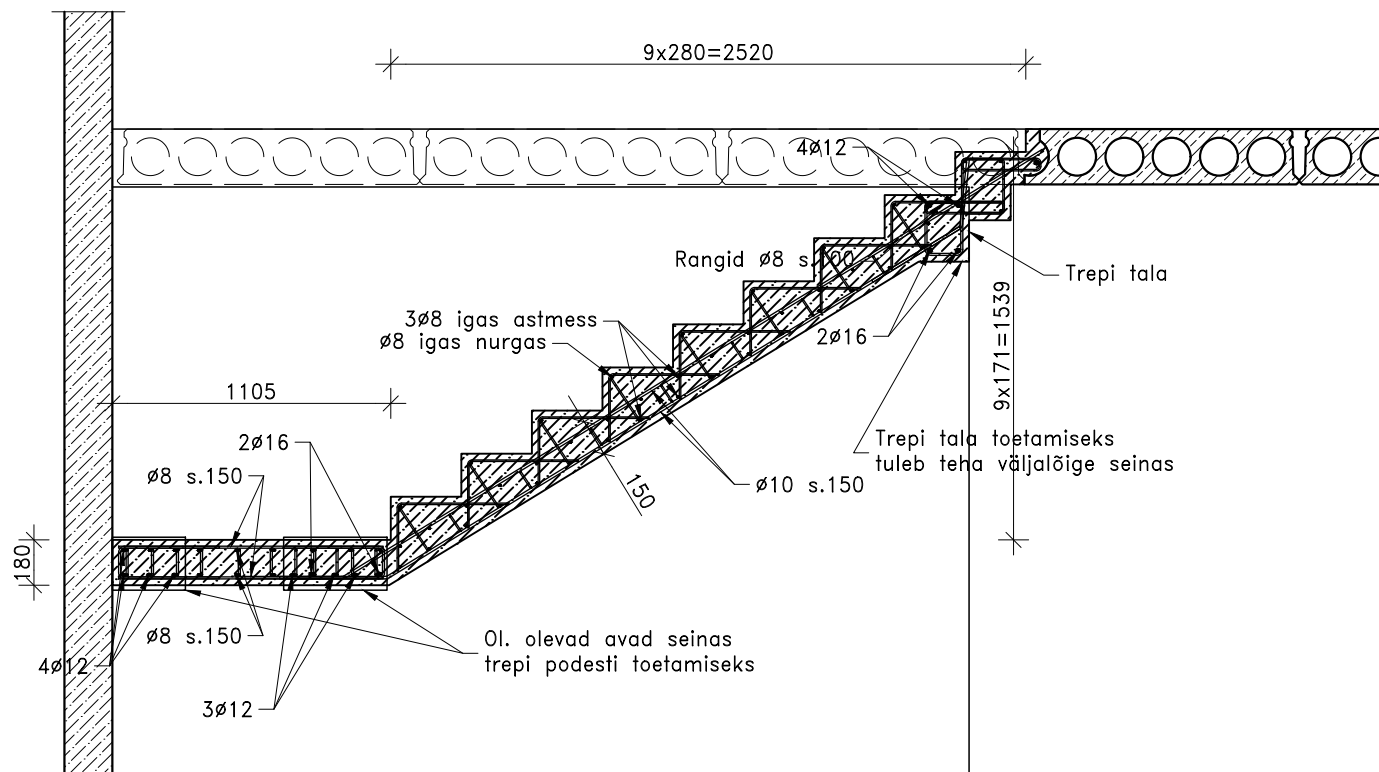

MATERJALI KOGUS:

Betooni maht (C25/30) –2.1m3
Armatuuri maht (B500) –250kg