


PÕHIPLAAN M1:150

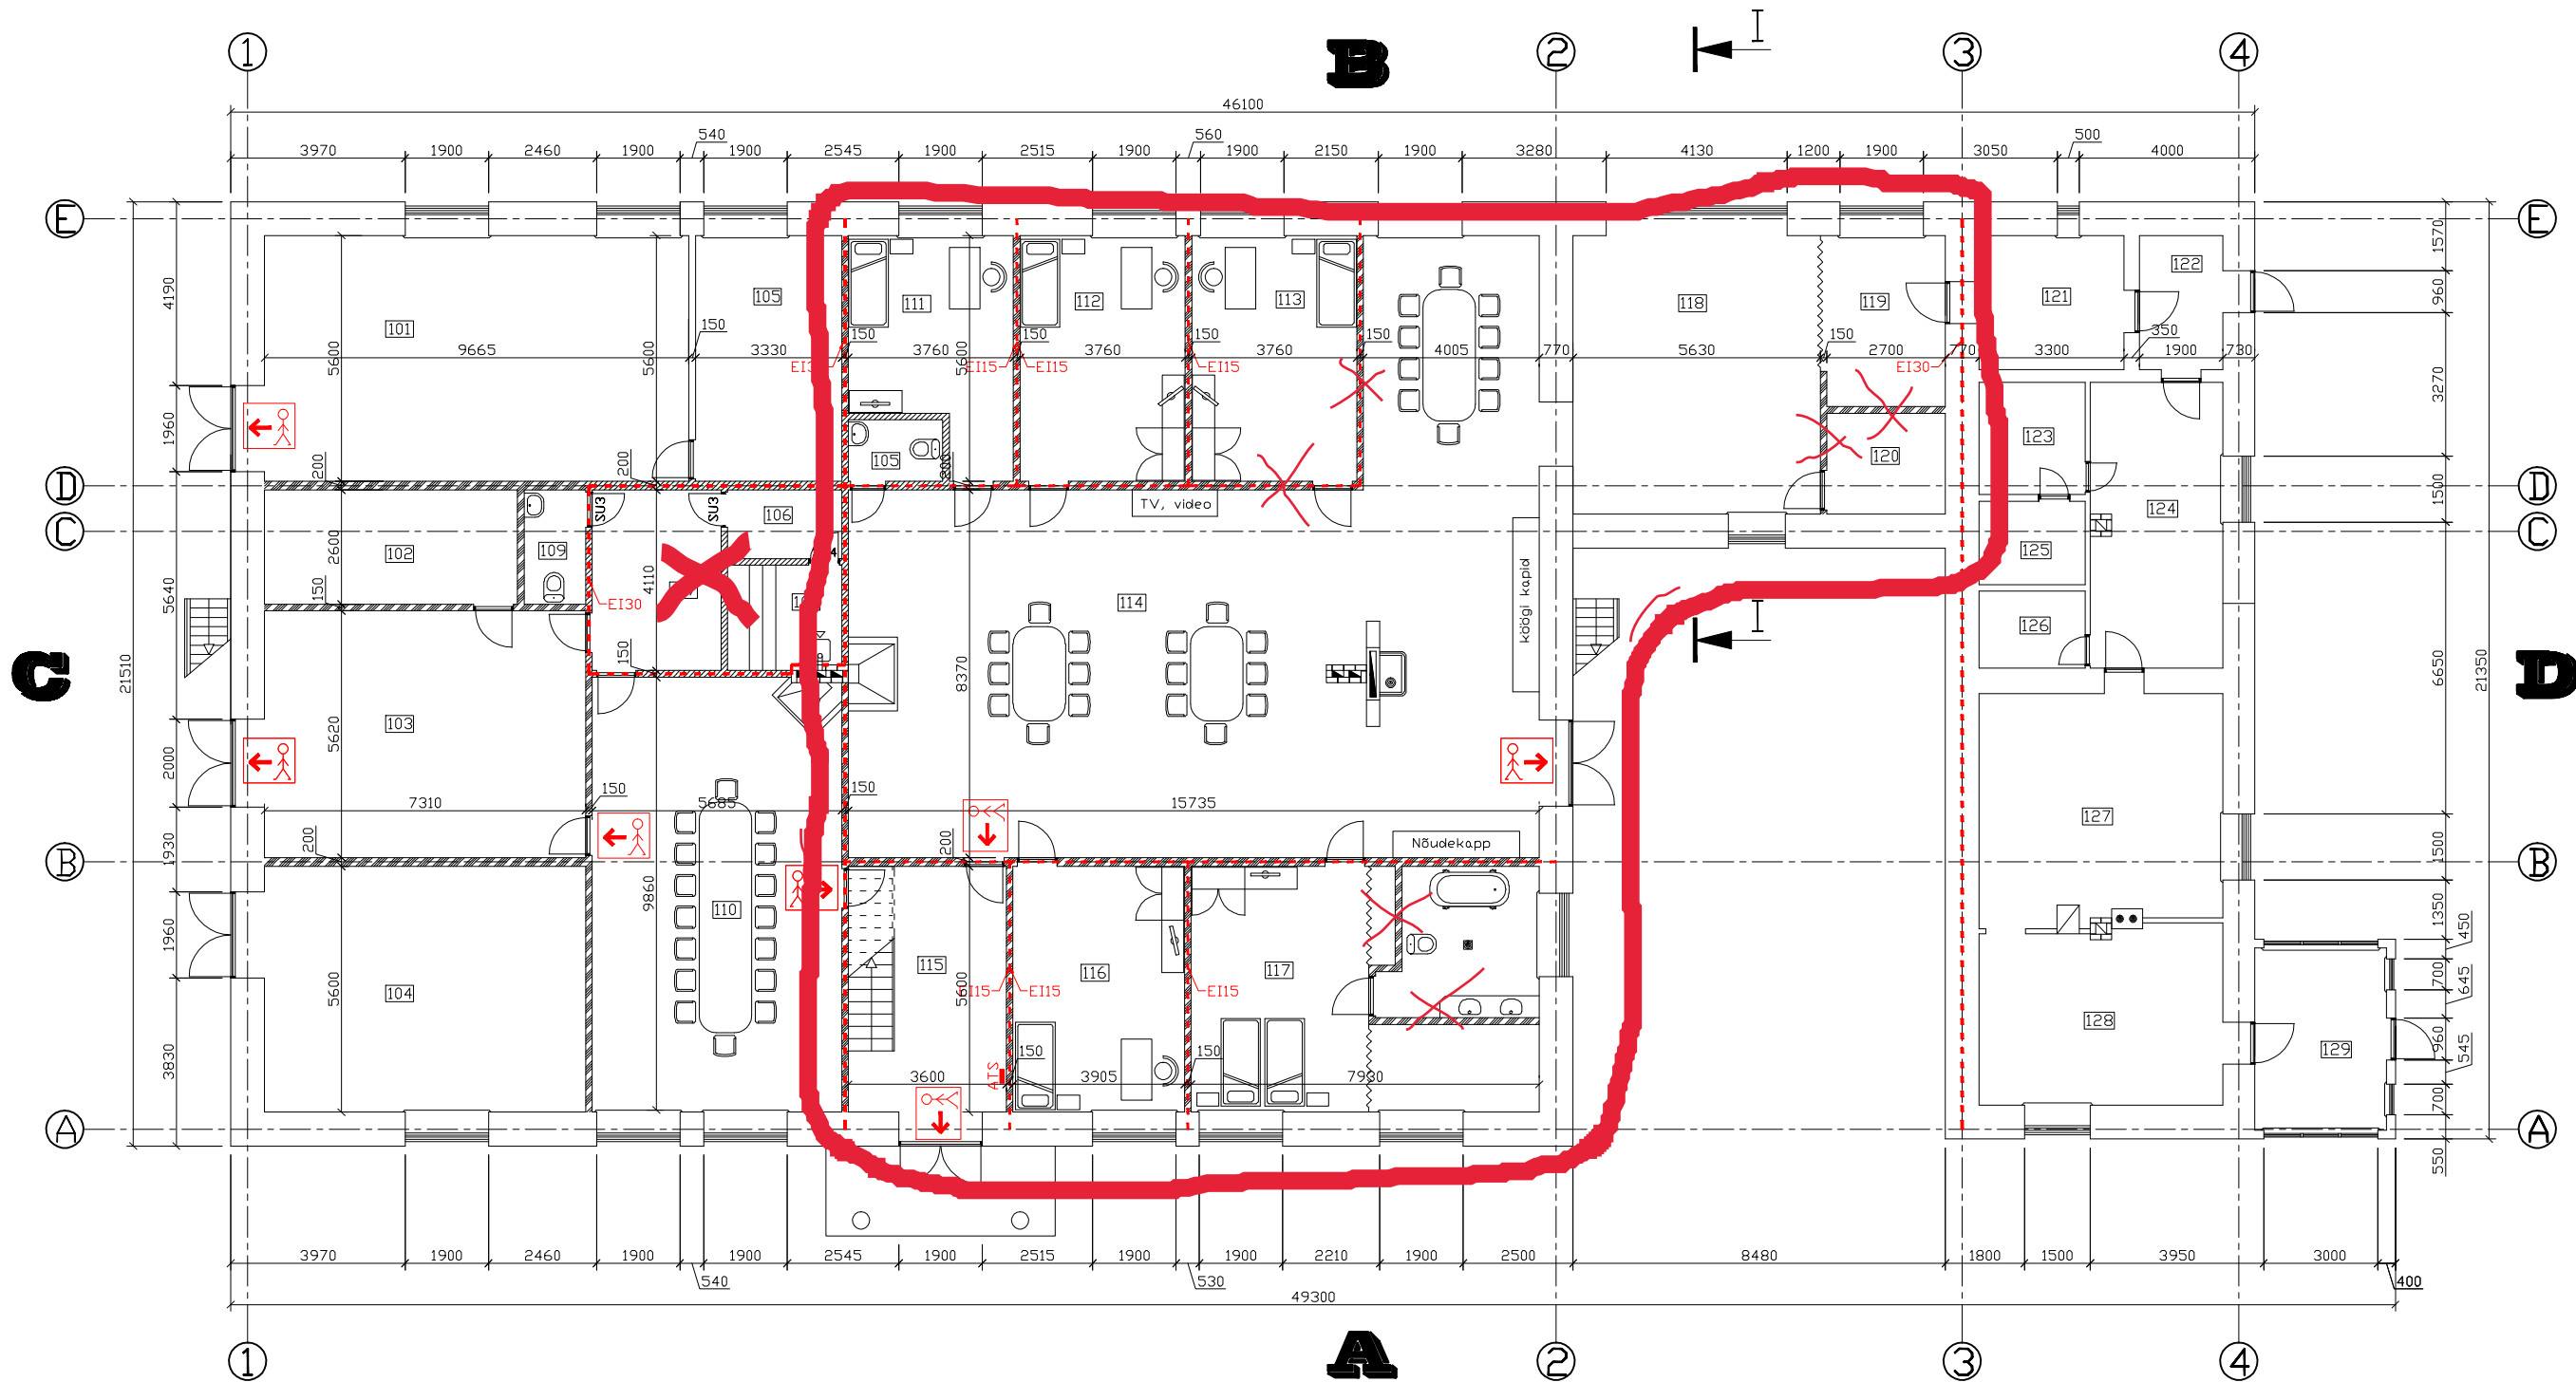

MÄRKUSED:

- Olemasolevad seinad
 - Väikeplokkist uus sein
 - Uus puitsein
 - 102 Ruumi nr. Vt. spetsifikatsioonitabel
 - E115 Tuletõkkesektsooni piir
 - ← Evakuatsiooni tee
- ±0,00=34,90

Objekt aadress: L-Virumaa, Vihula vald Latika maaüksus	I KORRUS	Eel- projekt	Joonis EP-2
Projekt: Supra Ehitus OÜ Põllu tee 3D, Sõmeru 51 46 571 kandetala@kandetala.ee	Koostas:	J. Vetik	
	Kinnitas:		
	Leht 2 lehti 7	11.06.2012	M 1:150