


ROSTVÄRKIDE PLAAN
1:100

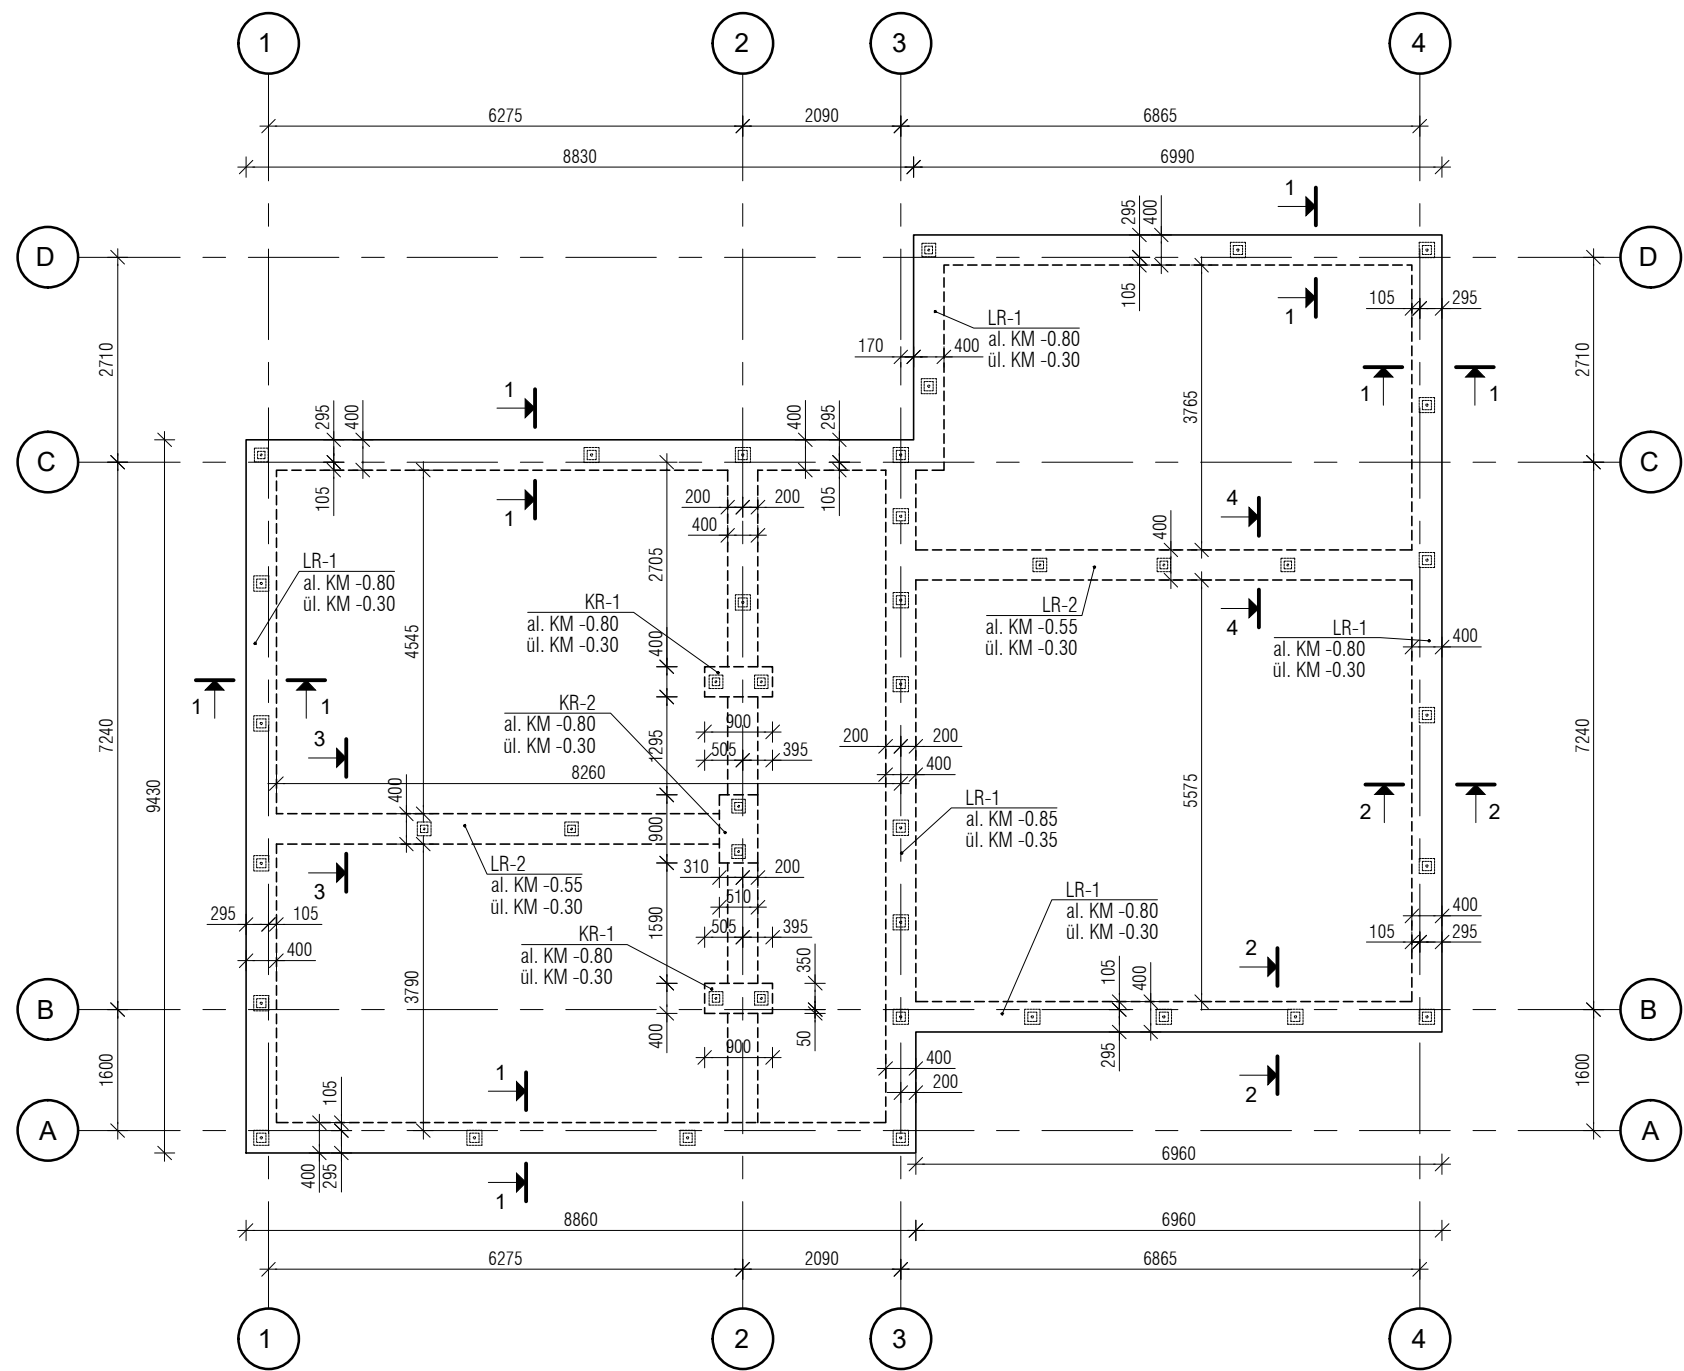

MATERJALIDE KOKKUVÕTE:

LINTROSTVÄRK LR-1 (400x500):	
Betoon C25/30 ~70 m	14 m ³
LINTROSTVÄRK LR-2 (400x250):	
Betoon C25/30 ~12,4 m	1,24 m ³
KOHTROSTVÄRK KR-1 (400x900x500)	2 tk
Betoon C25/30	0,36 m ³
KOHTROSTVÄRK KR-2 (510x900x500)	1 tk
Betoon C25/30	0,23 m ³

MÄRKUSED

1. Suhteline kõrgusmärk $\pm 0.00 = \text{abs. KM. } 35.10$
2. Kõik kõrgusmärgid joonisel on antud suhtelistes kõrgustes.
3. Vaiade otsad valada 50 mm ulatuses rostvärki.
4. Rostvärgid valada betoonist tugevusklassiga C25/30 (keskkonnaklass XC2).
5. Sarruse tähistus. T-B500B. Sarruse jätkamisel ülekate 40D. Ühes ristlõikes võib jätkata kuni 50% varrastest. Rostvärgi pikisarrus tuleb ankurdada ristivas rostvärgis minimaalselt varda ankruduspikkuse ulatuses (40D).
6. Painutusspindli minimaalne läbimõõt on 4D, kui varda $D \leq 16$ mm.
7. Sarruse nimikaitsekiht rostvärgi põhjast 50 mm, külgedel ja peal 35 mm.
8. Rostvarkide alla rajada tihendatud killustikalus.
9. Rostvarkide armeerimist võib alustada pärast kõikide avade, hülsside ja kommunikatsioonide paigaldamist.
10. Vaia plaan vt. EK-5-101.
11. Joonisel toodud lõikeid vt. EK-7-201...-204
12. Lintrostvarkide armeering ja tüüplõiked vt. EK-LR-1, EK-LR-2
13. Kohtrostvarkide armeering ja lõiked vt. EK-KR-1, EK-KR-2
14. Projekti erinevate osade lahknemisel konsulteerida projekteerijaga.
15. Üldised nõuded vt. projekti seletuskiri.