


# KATUSEKANDJATE PLAAN

## 1:100

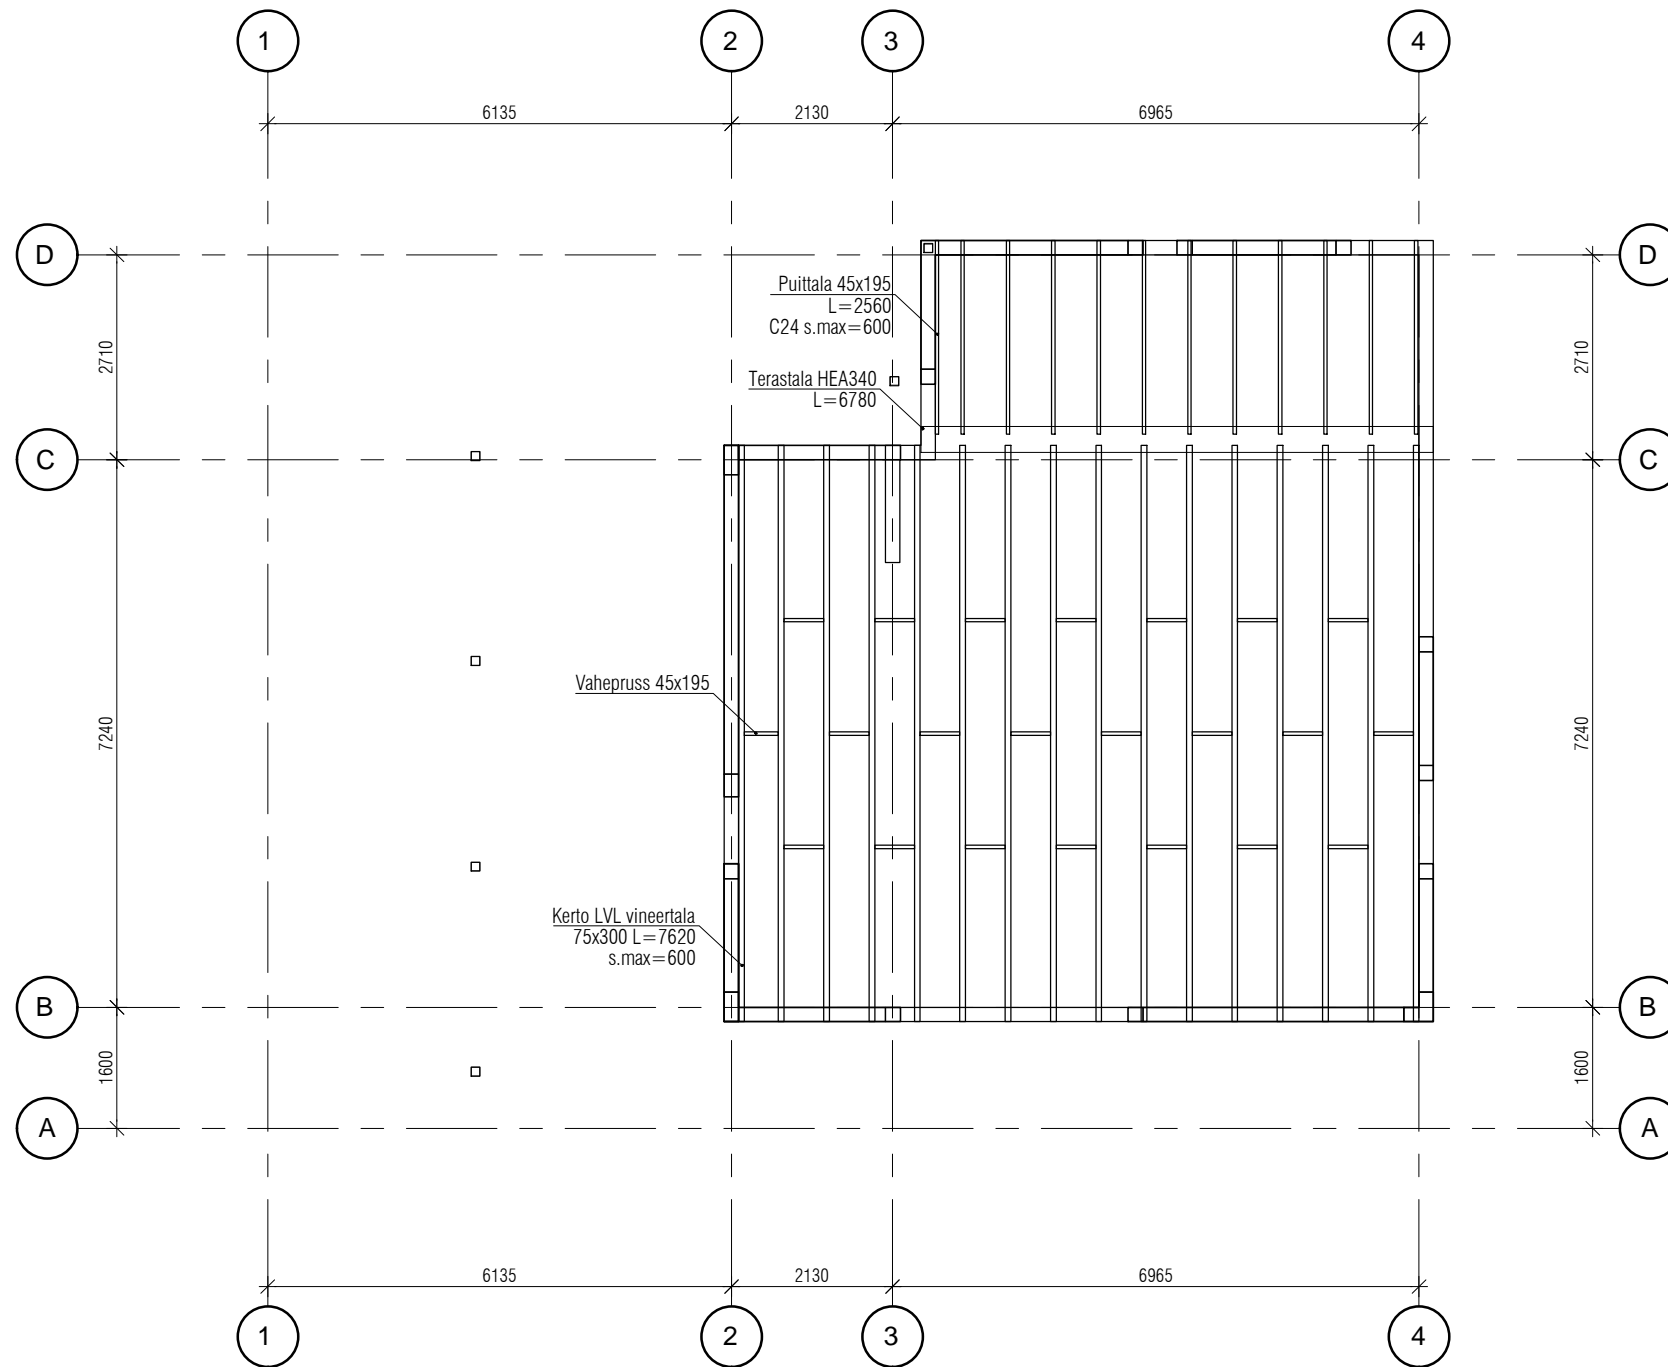

### MATERJALIDE KOKKUVÕTE

Puitmaterjalide kogus täpsustatakse tööde käigus, mtaerjalide koguste hulka ei ole arvestatud müüri- ega seinakonstruktsioone.

Tugevussorteeritud konstruktsioonipuit C24

45x195	43 jm	
LVL Vineertala		
75x300	L=7620	16 tk

Terastala S355J2		
HEA340	L=6780	712 kg

### MÄRKUSED (Monoliitsed postid)

1. Suhteline kõrgusmärk ±0.00=abs. KM. 35.10
2. Katuse kandekonstruktsioonides kasutada tugevussorteeritud konstruktsioonipuitu C24, vineertalad Kerto LVL, teraskonstruktsioonide tugevusklass S355J2.
3. Terasdetailid ja kinnituskahendid kuumtsingitud või roostevabast terasest.
4. Katuse kandekonstruktsioonid kinnitada müüritisel müüri- ega külge.
5. Kivipindadega vahetult kokkupuutuv puitmaterjal peab olema isoleeritud bituumenmaterjaliga.
6. Projekti erinevate osade lahknemisel konsulteerida projekteerijaga.
7. Üldised nõuded vt. projekti seletuskiri.