


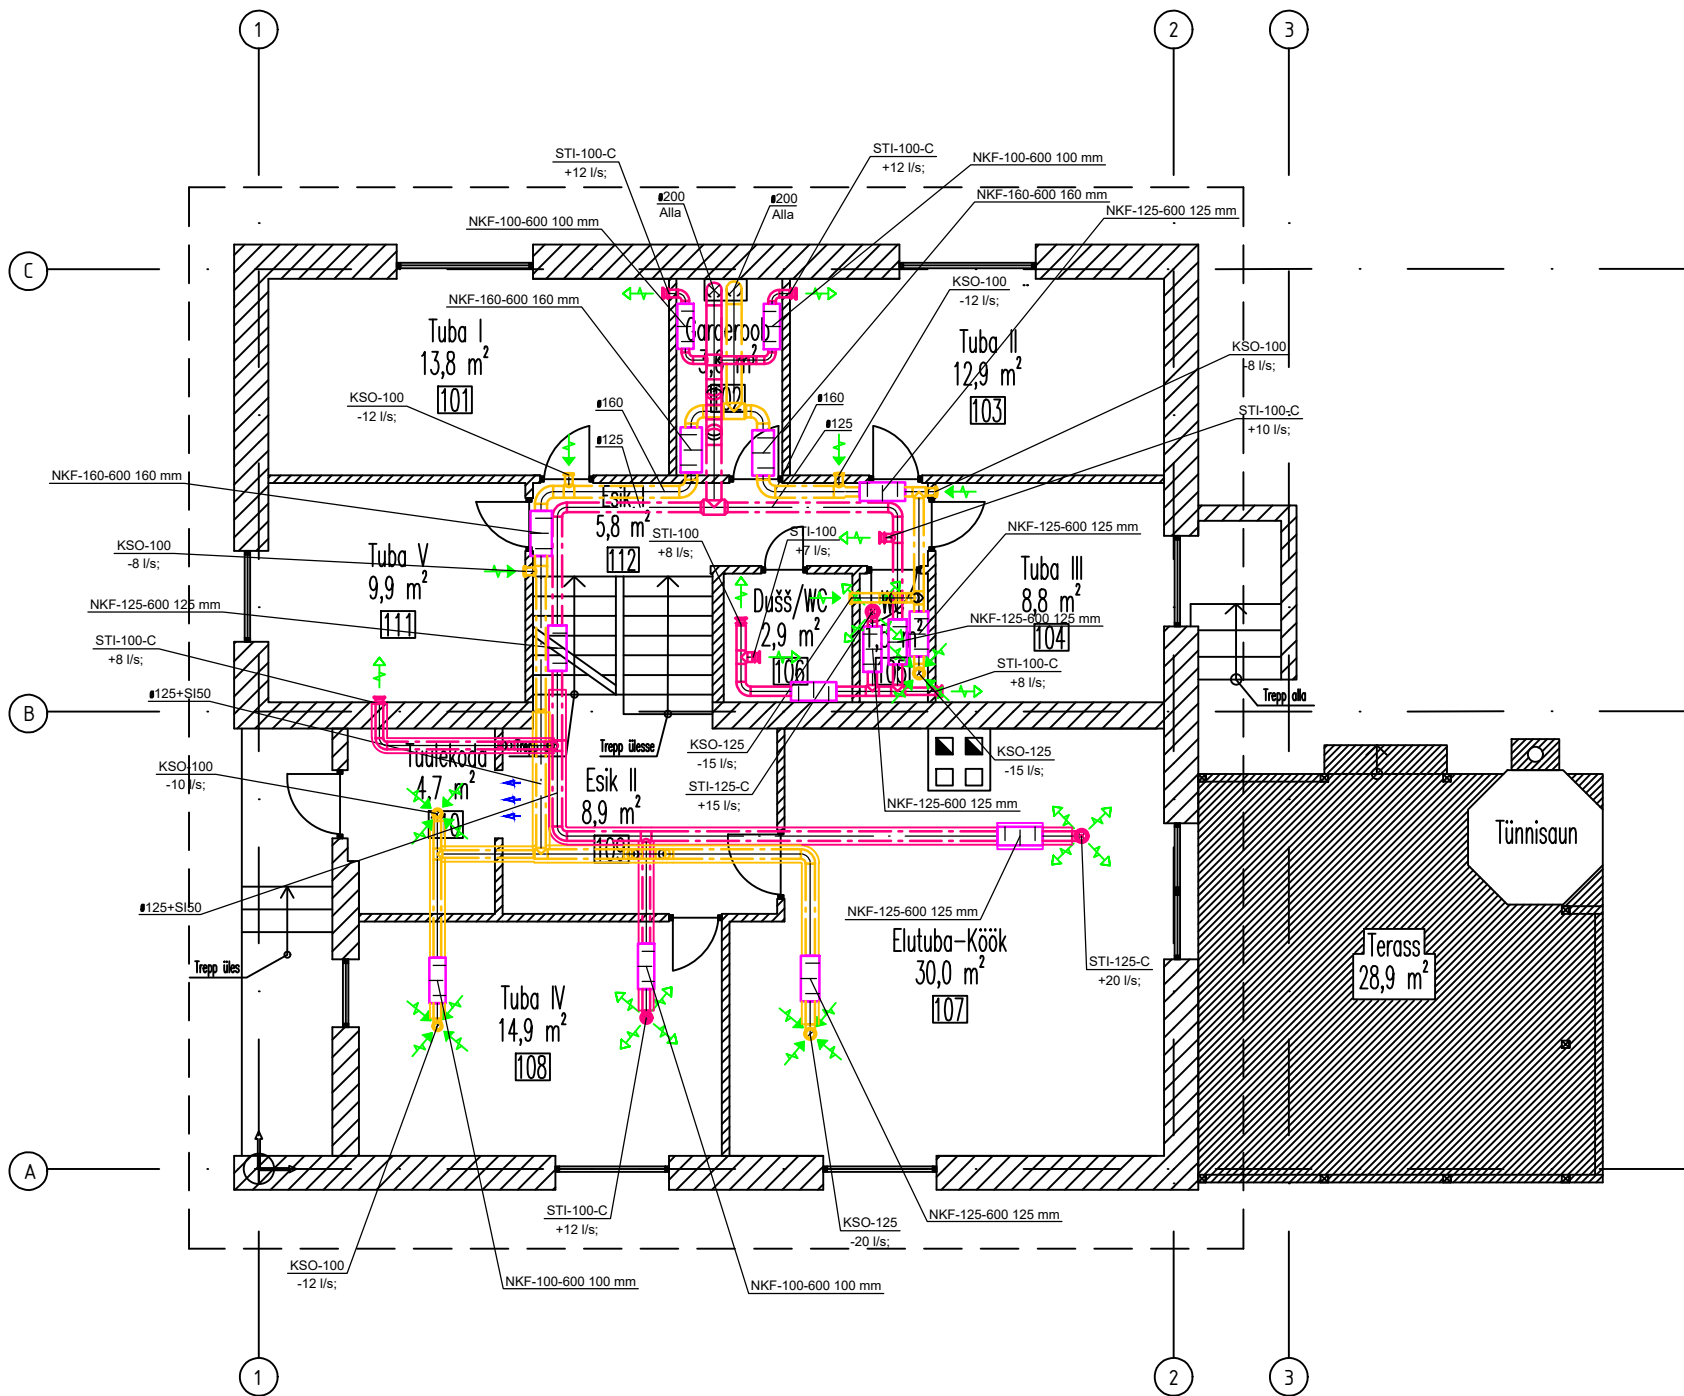

Joonetüüp	Kirjeldus
— — — —	Lõikest allpool nähtamatu toru (Põrandas või alumise korruse lae all)
— — — —	Lõikest allpool tähtav toru (Põranda või seina kohal)
— - — —	Lõikest ülevalpool nähtamatu toru (Ripplae taga)
— - - - —	Lõikest ülevalpool nähtav toru (Lae all)

Süsteemi tähised:	
	SP.01–Sissepuhkeõhukanal
	VT.01–Väljatõmbeõhukanal
	H.01–Heitõhukanal
	V.01–Välisõhukanal
	H.02–Kuhuheitõhk

Tingmärgid:	
	Sissepuhkeelement
	Sissepuhkeelement ning seda läbiv õhuvooluhulk
	Väljatõmbelement
	Väljatõmbeelement ning seda läbiv õhuvooluhulk
	Müra summuti
	Vajalik siirdeõhu liikumise suund
	Tagasivooluklapp
	Tagasivooluklapp läbimõõduga 125
	Tuletõkkeklapp
	Reguleerklapp
	Reguleerklapp läbimõõduga 125
	Tuletõkkeklapp läbimõõduga 125
	Õhukanali läbimõõt ja isolatsiooni paksus
	Pliidikubu

Märkused:

- Joonist tuleb käsitleda koos ülejäänud projekti materjaliga.
- Torustiku kõrgused täpsustada kohapeal.
- Õhuvõtukanalid isoleeritakse 100mm paksuse koorik mineraalvilla isolatsiooniga. Heitõhukanal isoleeritakse 50mm paksuse koorik mineraalvilla isolatsiooniga.
- Kõikide õhukanalite läbiminekuete tuletõkkepiiretes tuleb paigaldada tuletõkkeklapid ja õhukanalite läbiminekuete avad tihendada Eesti Päästeameti poolt kooskõlastatud segudega selleks volitatud firmade poolt.
- Õhukanalitele paigaldada puhastusluugid nii, et oleks võimalik puhastada iga 8m tagant. Puhastusluugid tuleb monteerida iga tuletõkkeklapi juurde.
- Jaotuskanalid on sama läbimõõduga, mis õhujaotuselemendid.

Muudatus	Arv	Kirjeldus	Nimi	Kuupäev
Objekti tellija			Objekti nimetus	
Tellija esindaja				
Insener			Objekti aadress	
Insener				
Vastutav spetsialist			Joonise nimetus	
			Ventilatsioon, 1.korrus	
	Staadium	Töö nr.	Eriala	Joonise nr.
	PP	2131	KV	V-02
	Muudatus			
	Kuupäev 08.03.2021		Möötkava 1:100	