


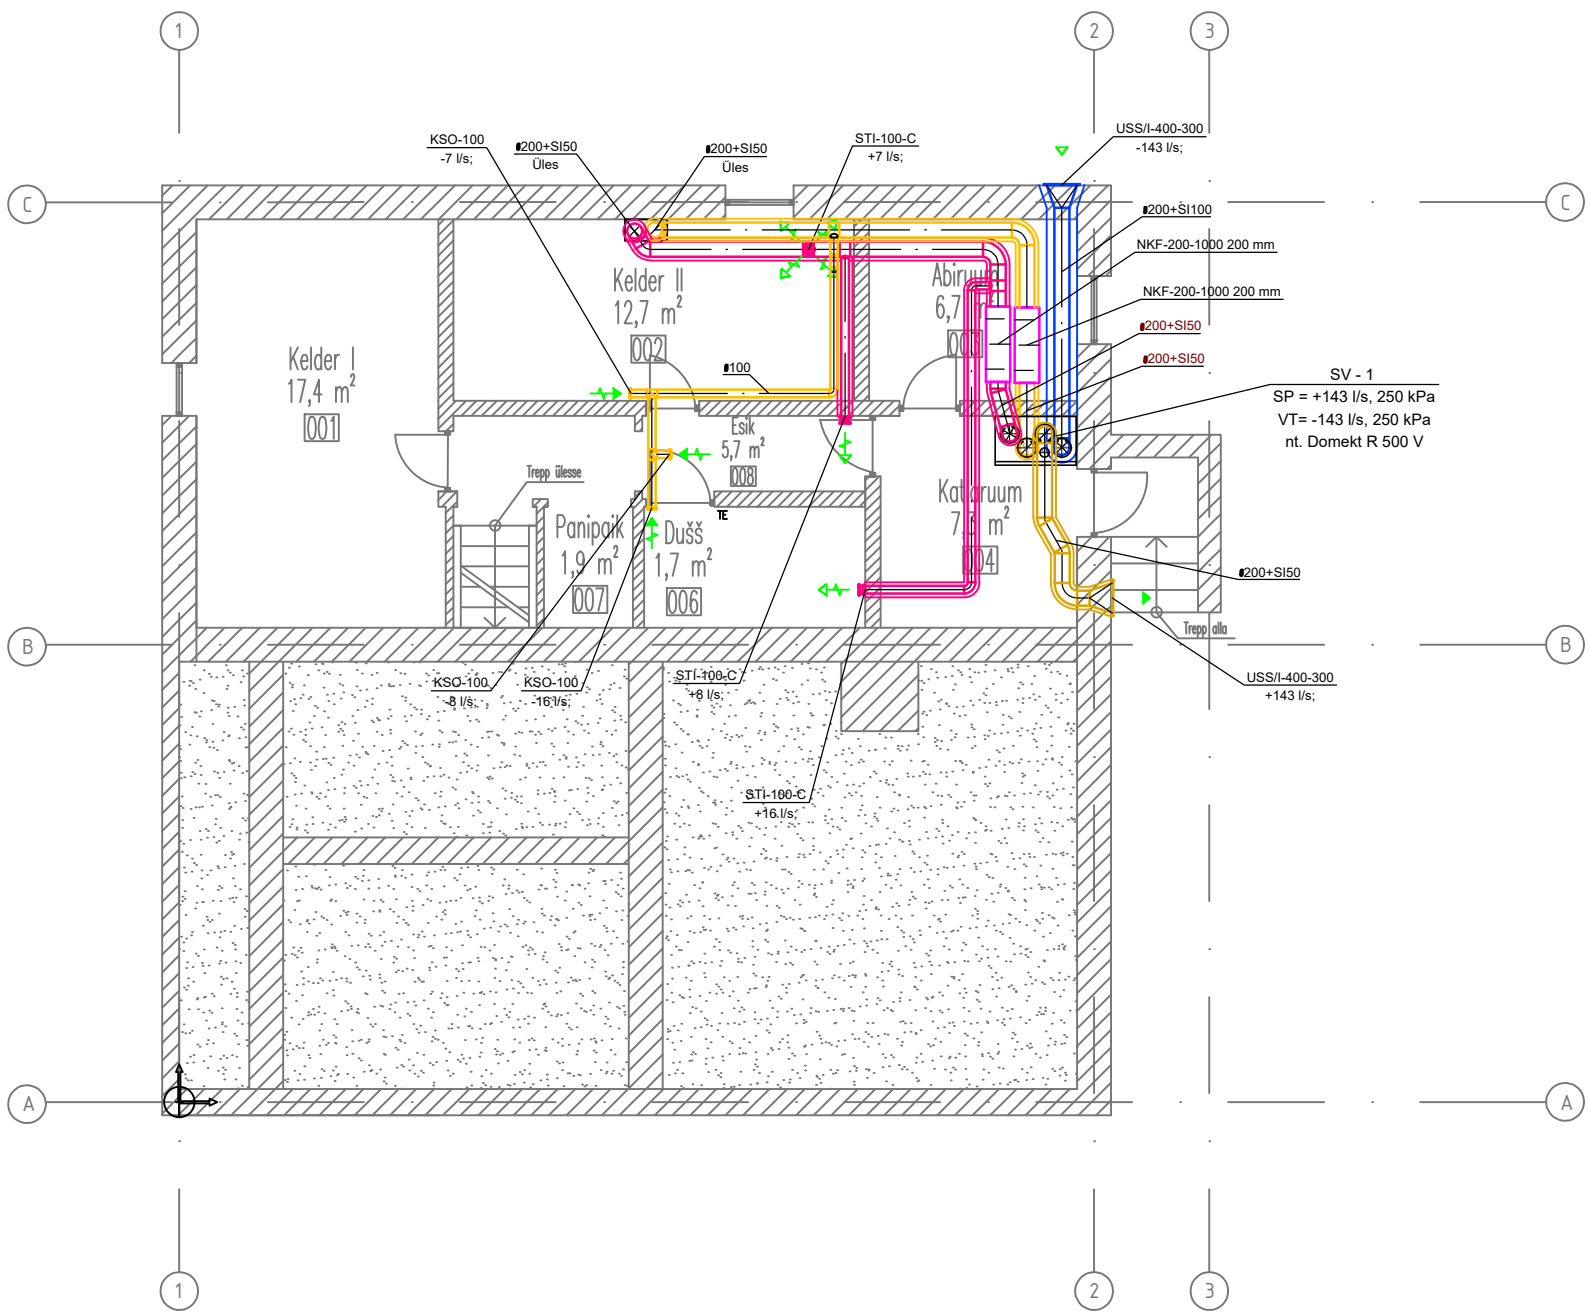

| Joonetüüp | Kirjeldus                                                             |
|-----------|-----------------------------------------------------------------------|
| — — — —   | Lõikest allpool nähtamatu toru (Põrandas või alumise korruse lae all) |
| — — — —   | Lõikest allpool nähtav toru (Põranda või seina kohal)                 |
| — - - -   | Lõikest ülevalpool nähtamatu toru (Ripplae taga)                      |
| — - - -   | Lõikest ülevalpool nähtav toru (Lae all)                              |

| Süsteemi tähised: |                          |
|-------------------|--------------------------|
|                   | SP.01–Sissepuhkeõhukanal |
|                   | VT.01–Väljatõmbeõhukanal |
|                   | H.01–Heitõhukanal        |
|                   | V.01–Välisõhukanal       |
|                   | H.02–Kuhuheitõhk         |

| Tingmärgid: |                                                |
|-------------|------------------------------------------------|
|             | Sissepuhkeelement                              |
|             | Sissepuhkeelement ning seda läbiv õhuvooluhulk |
|             | Väljatõmbelement                               |
|             | Väljatõmbeelement ning seda läbiv õhuvooluhulk |
|             | Müra summuti                                   |
|             | Vajalik siirdeõhu liikumise suund              |
|             | Tagasivooluklapp                               |
|             | Tagasivooluklapp läbimõõduga 125               |
|             | Tuletõkkeklapp                                 |
|             | Reguleerklapp                                  |
|             | Reguleerklapp läbimõõduga 125                  |
|             | Tuletõkkeklapp läbimõõduga 125                 |
|             | Õhukanali läbimõõt ja isolatsiooni paksus      |
|             | Pliidikubu                                     |

Märkused:

- Joonist tuleb käsitleda koos ülejäänud projekti materjaliga.
- Torustiku kõrgused täpsustada kohapeal.
- Õhuvõtukanalid isoleeritakse 100mm paksuse koorik mineraalvilla isolatsiooniga. Heitõhukanal isoleeritakse 50mm paksuse koorik mineraalvilla isolatsiooniga.
- Kõikide õhukanalite läbiminekuks tuleb paigaldada tuletõkkepiiretes tuleb paigaldada tuletõkkeklapid ja õhukanalite läbiminekuks tuleb tihendada Eesti Päästeameti poolt kooskõlastatud segudega selleks volitatud firmade poolt.
- Õhukanalitele paigaldada puhastusluugid nii, et oleks võimalik puhastada iga 8m tagant. Puhastusluugid tuleb monteerida iga tuletõkkeklapi juurde.
- Jaotuskanalid on sama läbimõõduga, mis õhujaotuselemendid.

|                      |     |           |                                                    |         |         |                |          |
|----------------------|-----|-----------|----------------------------------------------------|---------|---------|----------------|----------|
|                      |     |           |                                                    |         |         |                |          |
| Muudatus             | Arv | Kirjeldus |                                                    | Nimi    | Kuupäev |                |          |
|                      |     |           |                                                    |         |         |                |          |
| Objekti tellija      |     |           | Objekti nimetus                                    |         |         |                |          |
| Tellija esindaja     |     |           |                                                    |         |         |                |          |
| Insener              |     |           | Objekti aadress                                    |         |         |                |          |
| Insener              |     |           |                                                    |         |         |                |          |
| Vastutav spetsialist |     |           | Joonise nimetus<br><br>Ventilatsioon, keldrikorrus |         |         |                |          |
|                      |     |           |                                                    |         |         |                |          |
|                      |     |           |                                                    |         |         |                |          |
|                      |     |           |                                                    |         |         |                |          |
|                      |     |           | Staadium                                           | Töö nr. | Eriala  | Joonise nr.    | Muudatus |
|                      |     |           | PP                                                 | 2131    | KV      | V-01           | -        |
|                      |     |           | Kuupäev 08.03.2021                                 |         |         | Mõõtkava 1:100 |          |